


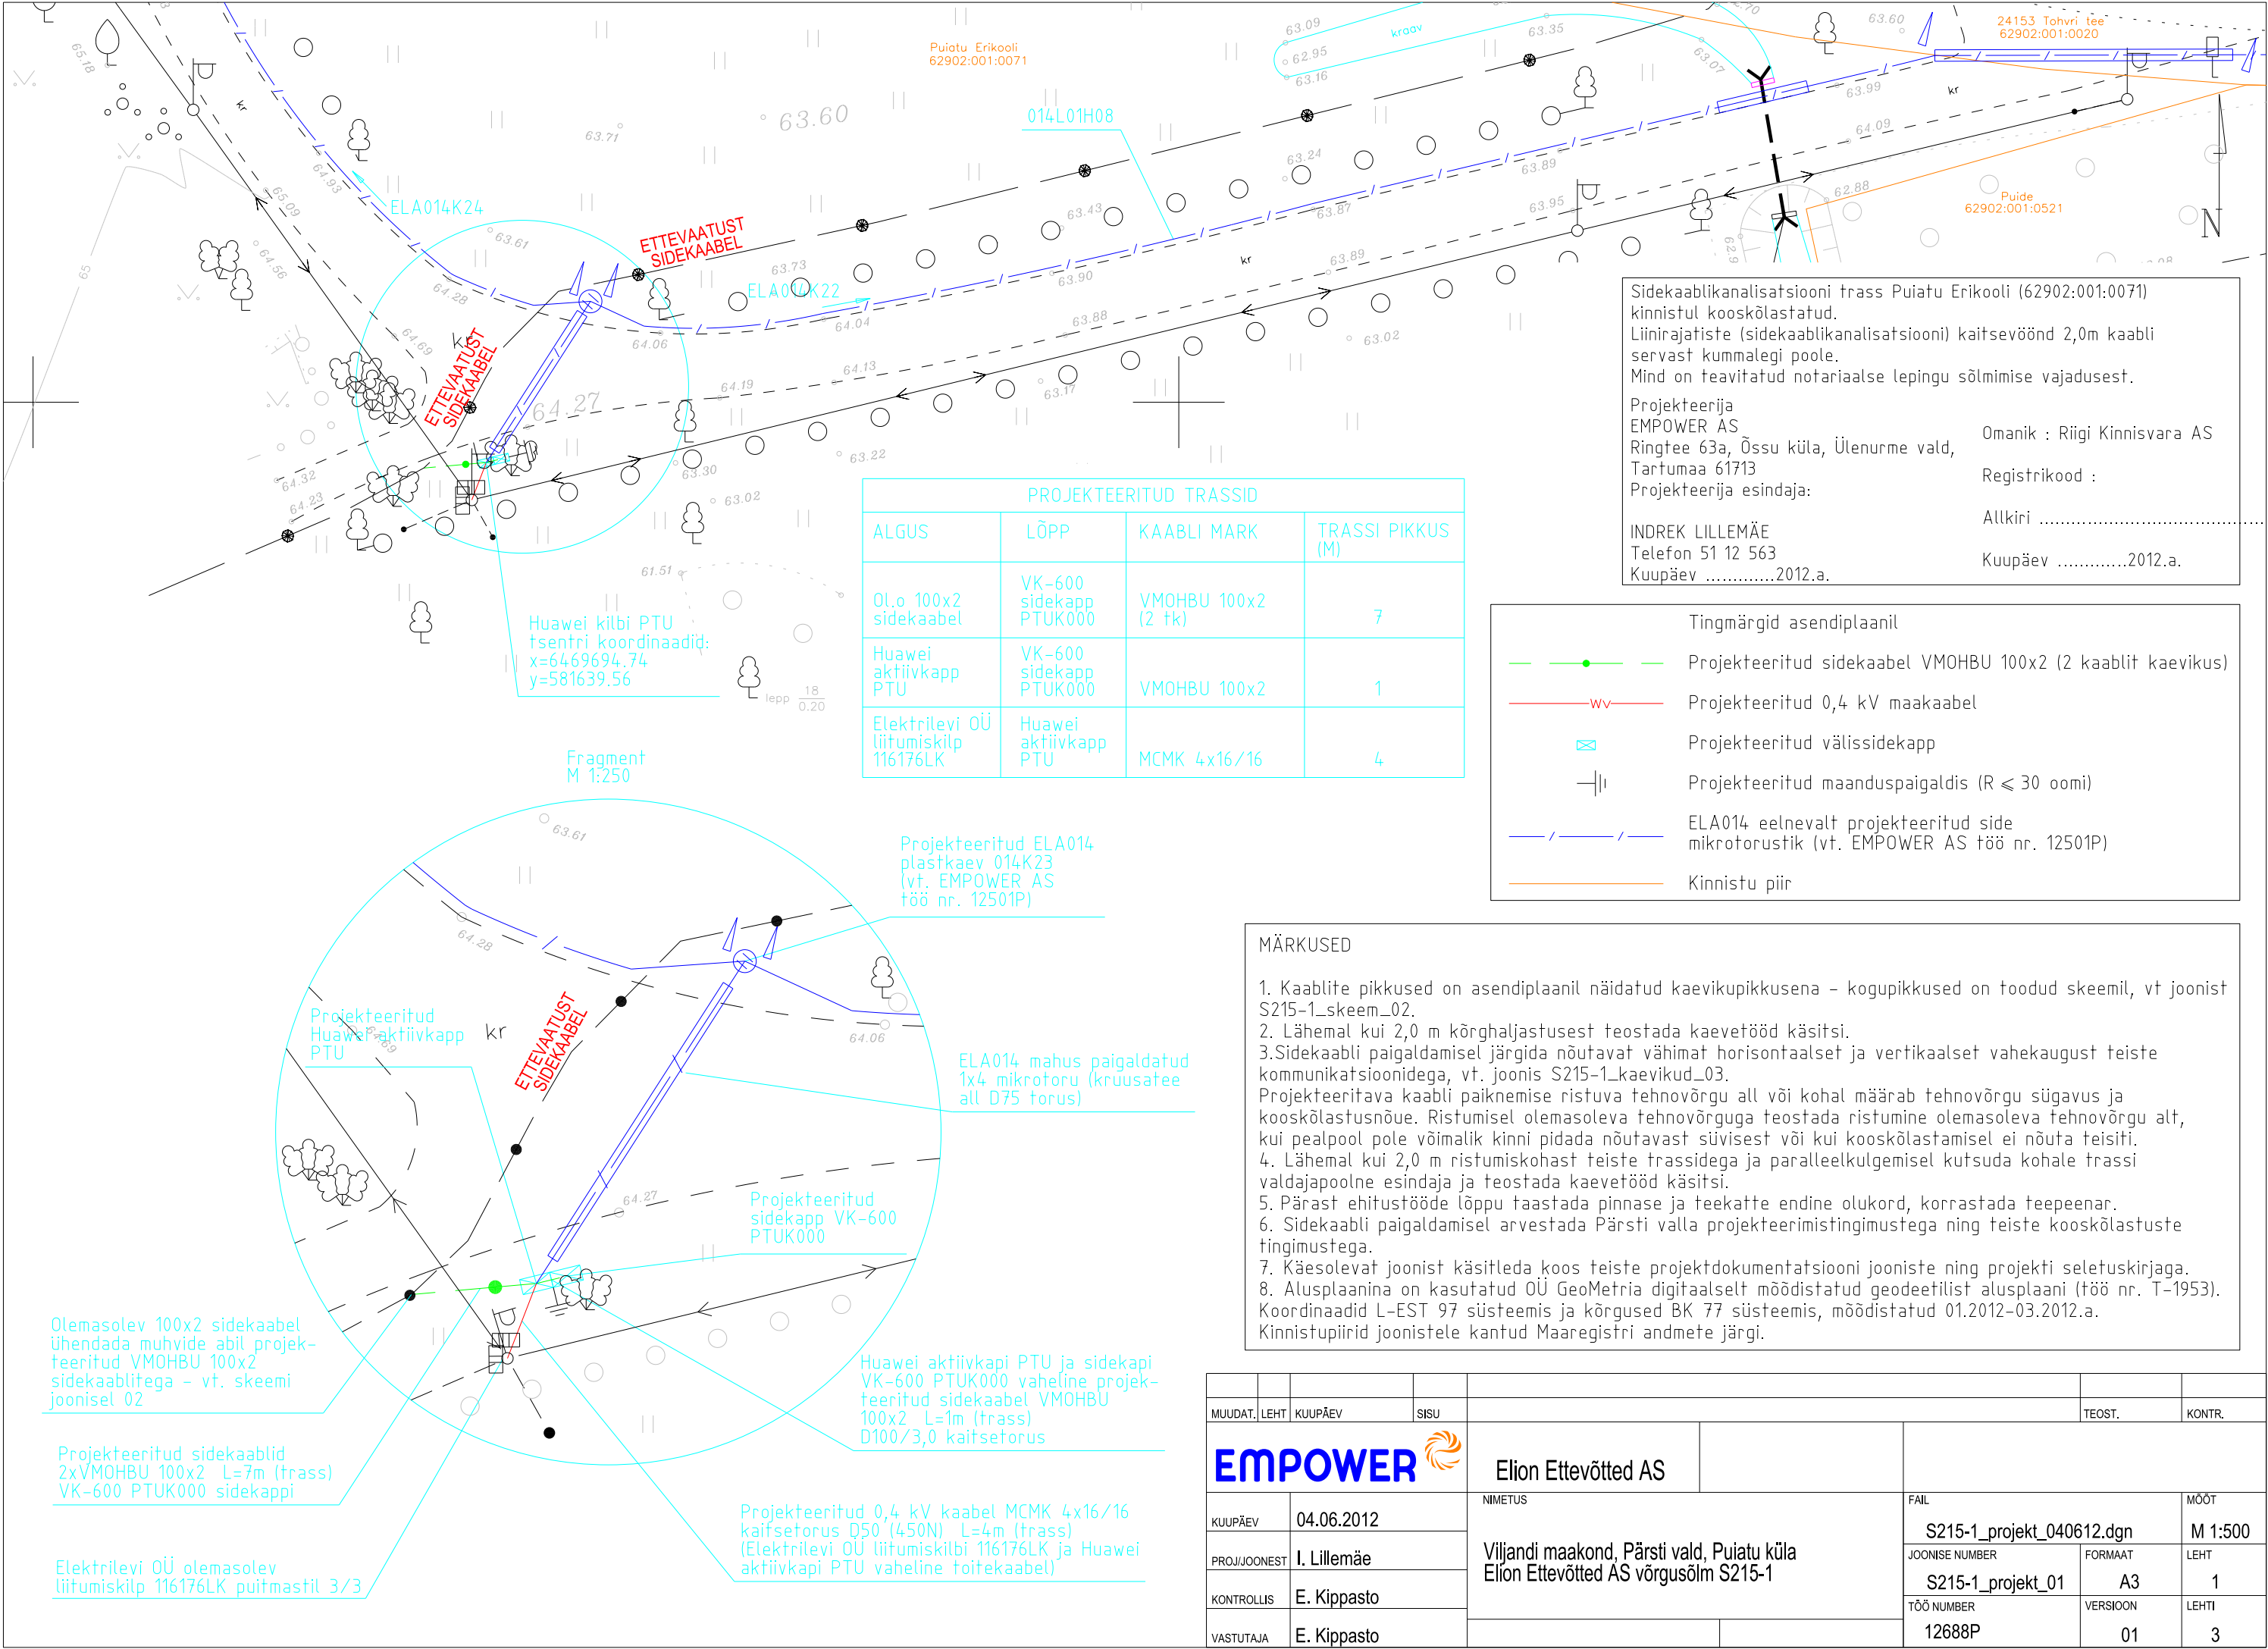

Sidekaablikanaliseerimise trass Puiatu Erikooli (62902:001:0071) kinnistul kooskõlastatud.
Liinirajatiste (sidekaablikanaliseerimise) kaitsevöönd 2,0m kaabli servast kummalegi poole.
Mind on teavitatud notariaalse lepingu sõlmimise vajadusest.

Projekteerija
EMPOWER AS
Ringtee 63a, Õssu küla, Ülenurme vald, Tartumaa 61713
Projekteerija esindaja:
INDREK LILLEMÄE
Telefon 51 12 563
Kuupäev2012.a.

Omanik : Riigi Kinnisvara AS
Registrikood :
Allkiri
Kuupäev2012.a.

- Tingmargid asendiplaanil
- Projekteeritud sidekaabel VMOHBU 100x2 (2 kaablit kaevikus)
 - Projekteeritud 0,4 kV maakaabel
 - Projekteeritud välissidekapp
 - Projekteeritud maanduspaigaldis ($R \leq 30$ oomi)
 - ELA014 eelnevalt projekteeritud side mikrotorustik (vt. EMPOWER AS töö nr. 12501P)
 - Kinnistu piir

MÄRKUSED

- Kaablite pikkused on asendiplaanil näidatud kaevikupikkusena – kogupikkused on toodud skeemil, vt joonist S215-1_skeem_02.
- Lähemal kui 2,0 m kõrghaljastusest teostada kaevetööd käsitsi.
- Sidekaabli paigaldamisel järgida nõutavat vähimat horisontaalset ja vertikaalset vahekaugust teiste kommunikatsioonidega, vt. joonist S215-1_kaevikud_03. Projekteeritava kaabli paiknemise ristuva tehnovõrgu all või kohal määrab tehnovõrgu sügavus ja kooskõlastusnõue. Ristumisel olemasoleva tehnovõrguga teostada ristumine olemasoleva tehnovõrgu alt, kui pealpool pole võimalik kinni pidada nõutavast süvisest või kui kooskõlastamisel ei nõuta teisiti.
- Lähemal kui 2,0 m ristumiskohast teiste trassidega ja paralleelkulgemisel kutsuda kohale trassi valdajapoolne esindaja ja teostada kaevetööd käsitsi.
- Pärast ehitustööde lõppu taastada pinnase ja teekatte endine olukord, korrastada teepeenar.
- Sidekaabli paigaldamisel arvestada Pärsti valla projekteerimistingimustega ning teiste kooskõlastuste tingimustega.
- Käesolevat joonist käsitleda koos teiste projektdokumentatsiooni jooniste ning projekti seletuskirjaga.
- Alusplaanina on kasutatud OÜ GeoMetria digitaalselt mõõdistatud geodeetilist alusplaani (töö nr. T-1953). Koordinaadid L-EST 97 süsteemis ja kõrgused BK 77 süsteemis, mõõdistatud 01.2012–03.2012.a. Kinnistupiirid joonistele kantud Maaregistri andmete järgi.

MUUDAT.	LEHT	KUUPÄEV	SISU					TEOST.	KONTR.
EMPOWER			Elion Ettevõtted AS						
KUUPÄEV	04.06.2012		NIMETUS Viljandi maakond, Pärsti vald, Puiatu küla Elion Ettevõtted AS võrgusõlm S215-1			FAIL S215-1_projekt_040612.dgn		MÕÖT M 1:500	
PROJ/JOONEST	I. Lillemäe					JOONISE NUMBER	FORMAAT	LEHT	
KONTROLLIS	E. Kippasto					S215-1_projekt_01	A3	1	
VASTUTAJA	E. Kippasto					TÖÖ NUMBER	VERSIOON	LEHTI	
						12688P	01	3	