


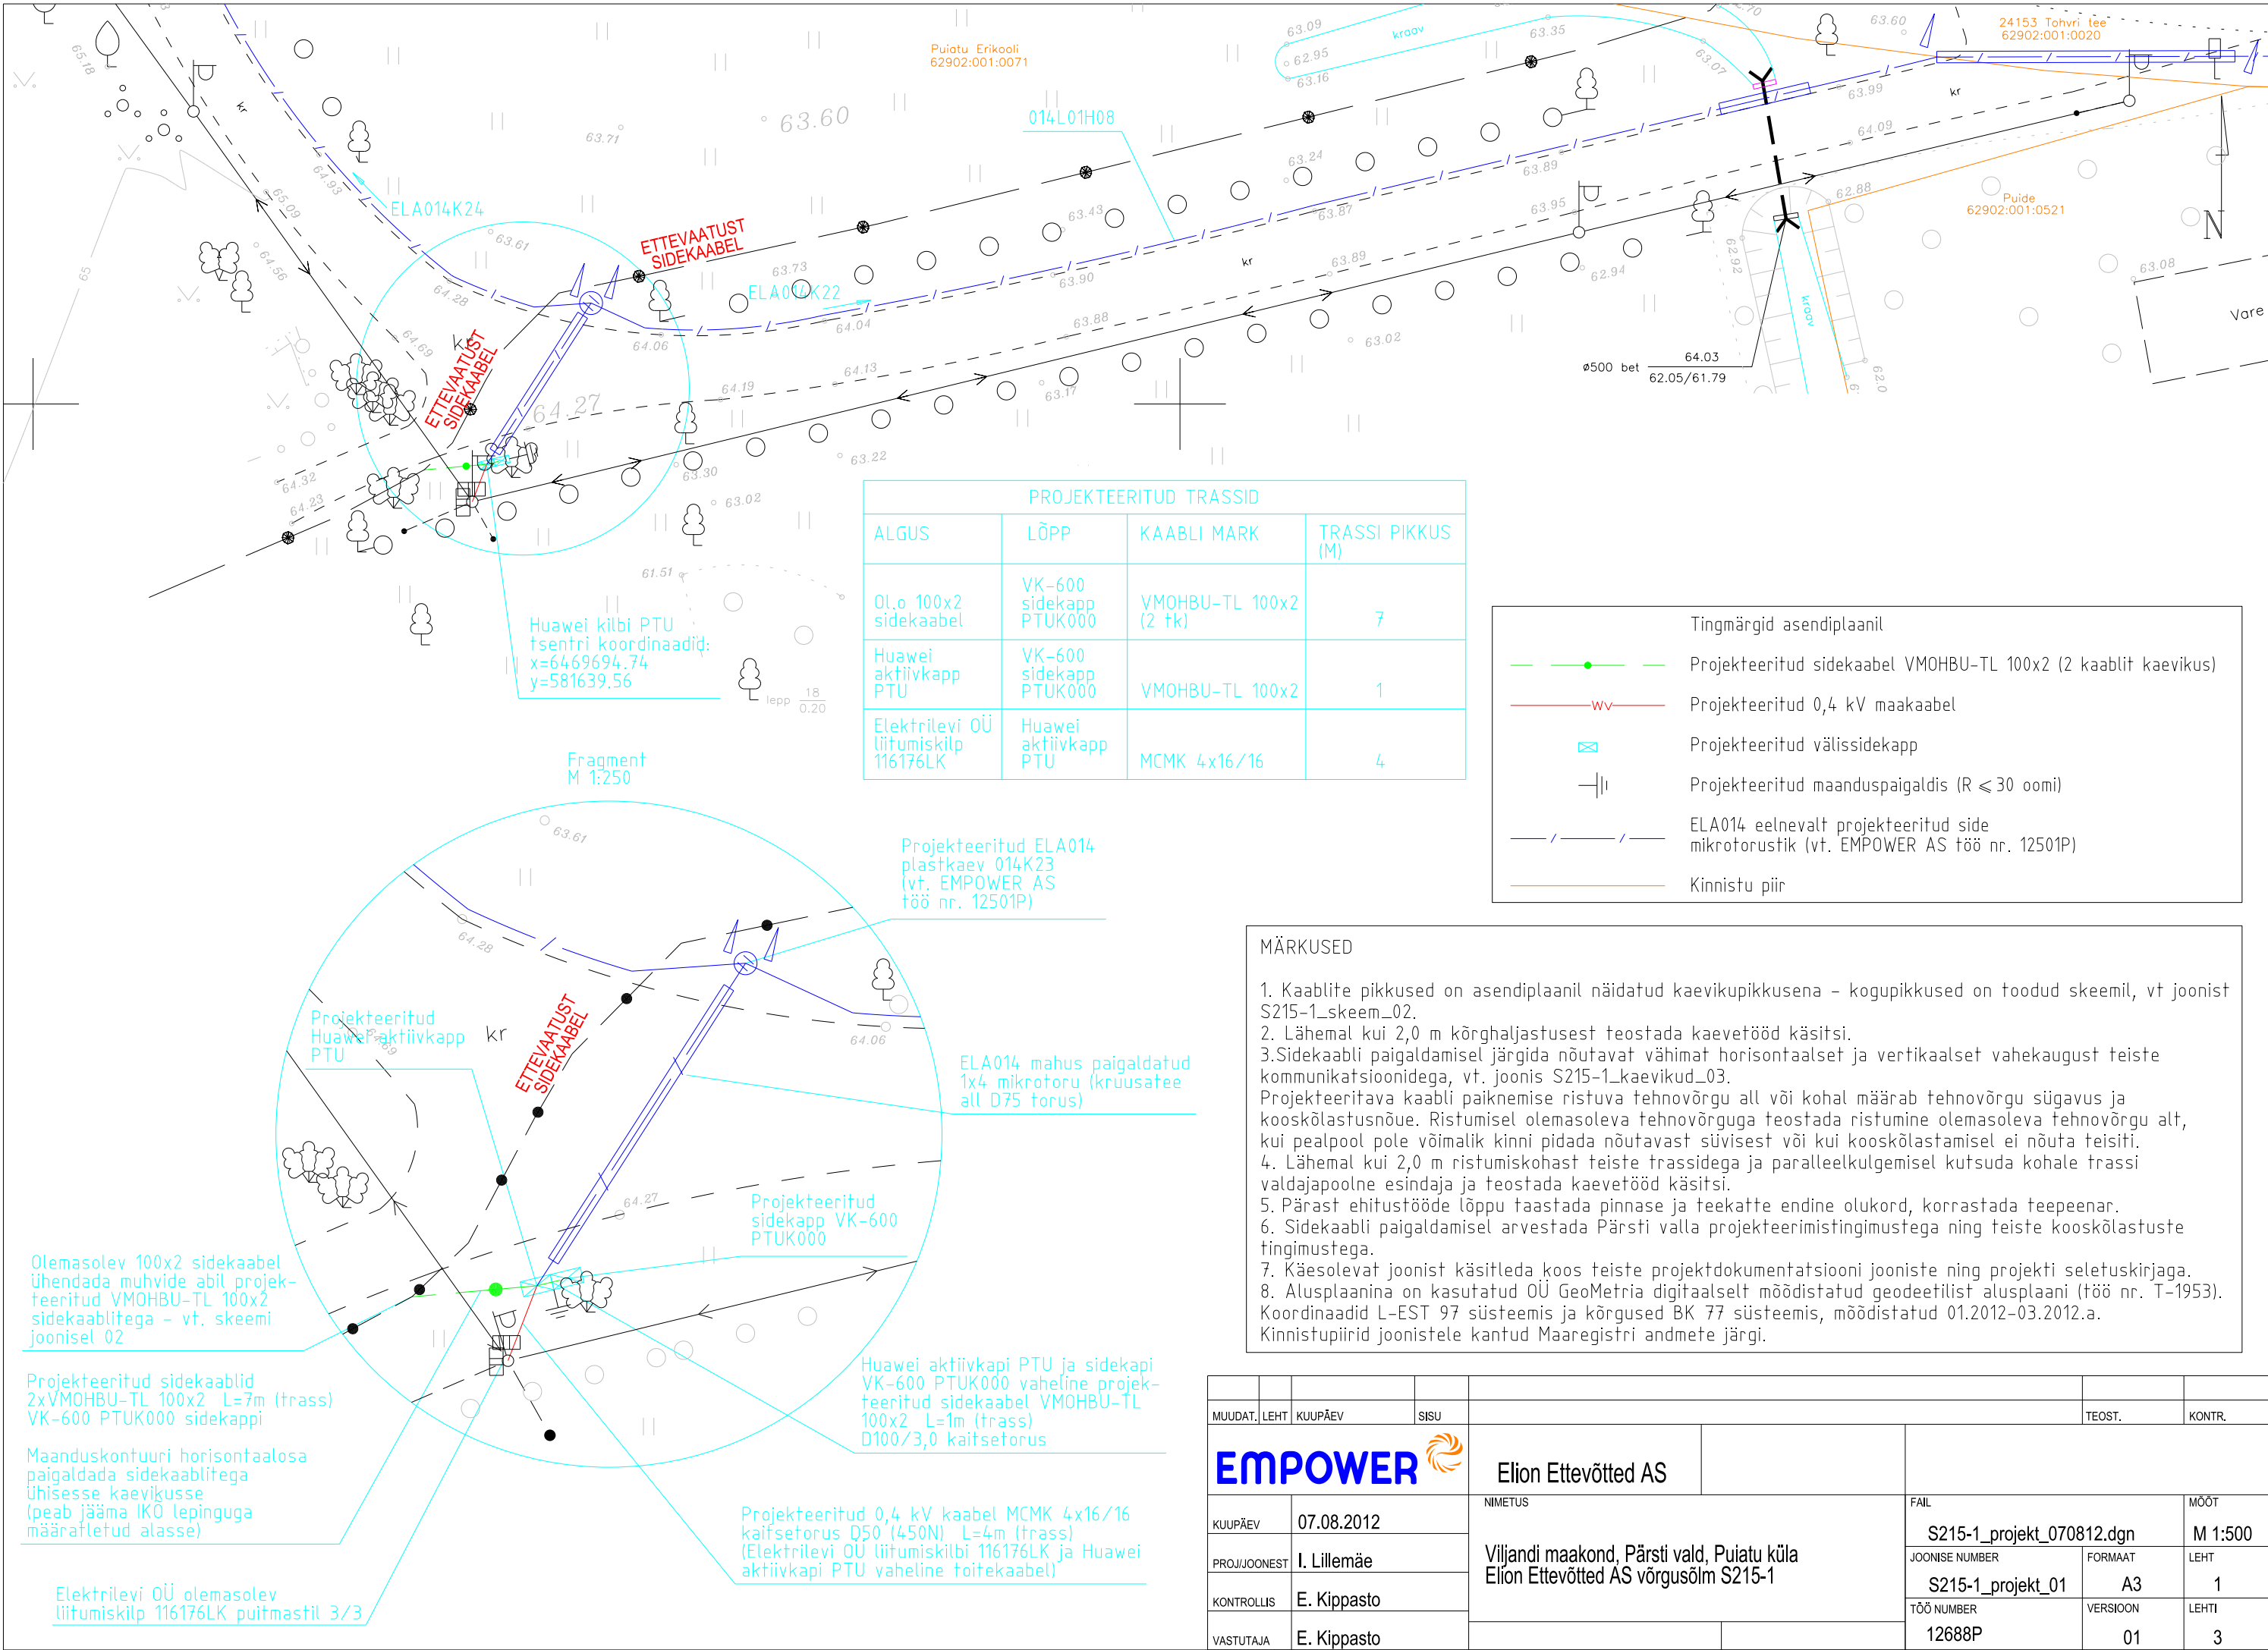

PROJEKTEERITUD TRASSID			
ALGUS	LÕPP	KAABLI MARK	TRASSI PIKKUS (M)
Ol.o 100x2 sidekaabel	VK-600 sidekapp PTUK000	VMOHBU-TL 100x2 (2 tk)	7
Huawei aktiivkapp PTU	VK-600 sidekapp PTUK000	VMOHBU-TL 100x2	1
Elektrilevi OÜ liitumiskilp 116176LK	Huawei aktiivkapp PTU	MCMK 4x16/16	4

Tingmärgid asendiplaanil	
	Projektitud sidekaabel VMOHBU-TL 100x2 (2 kaablit kaevikus)
	Projektitud 0,4 kV maakaabel
	Projektitud välissidekapp
	Projektitud maanduspaigaldis (R ≤ 30 oomi)
	ELA014 eelnevalt projekteeritud side mikrotorustik (vt. EMPOWER AS töö nr. 12501P)
	Kinnistu piir

MÄRKUSED

- Kaablite pikkused on asendiplaanil näidatud kaevikupikkusena – kogupikkused on toodud skeemil, vt joonist S215-1_skeem_02.
- Lähemal kui 2,0 m kõrghaljastusest teostada kaevetööd käsitsi.
- Sidekaabli paigaldamisel järgida nõutavat vähimat horisontaalset ja vertikaalset vahekaugust teiste kommunikatsioonidega, vt. joonist S215-1_kaevikud_03. Projektitud kaabli paiknemise ristuva tehnovõrgu all või kohal määrab tehnovõrgu sügavus ja kooskõlastusnõue. Ristumisel olemasoleva tehnovõrguga teostada ristumine olemasoleva tehnovõrgu alt, kui pealpool pole võimalik kinni pidada nõutavast süvisest või kui kooskõlastamisel ei nõuta teisiti.
- Lähemal kui 2,0 m ristumiskohast teiste trassidega ja paralleelkulgemisel kutsuda kohale trassi valdajapoolne esindaja ja teostada kaevetööd käsitsi.
- Pärast ehitustööde lõppu taastada pinnase ja teekatte endine olukord, korrastada teepeenar.
- Sidekaabli paigaldamisel arvestada Pärsti valla projekteerimistingimustega ning teiste kooskõlastuste tingimustega.
- Käesolevat joonist käsitleda koos teiste projektdokumentatsiooni jooniste ning projekti seletuskirjaga.
- Alusplaanina on kasutatud OÜ GeoMetria digitaalselt mõõdistatud geodeetilist alusplaani (töö nr. T-1953). Koordinaadid L-EST 97 süsteemis ja kõrgused BK 77 süsteemis, mõõdistatud 01.2012–03.2012.a. Kinnistupiirid joonistele kantud Maaregistri andmete järgi.

MUUDAT. LEHT		SIISU	TEOST.		KONTR.
		Elion Ettevõtted AS			
KUUPÄEV	07.08.2012	NIMETUS		FAIL	MÕÖT
PROJ/JOONEST	I. Lillemäe	Viljandi maakond, Pärsti vald, Puiatu küla Elion Ettevõtted AS võrgusõlm S215-1		S215-1_projekt_070812.dgn	M 1:500
KONTROLLIS	E. Kippasto			JOONISE NUMBER	LEHT
VASTUTAJA	E. Kippasto			S215-1_projekt_01	1
				TÖÖ NUMBER	LEHTI
				12688P	3
				FORMAAT	
				A3	
				VERSIOON	
				01	