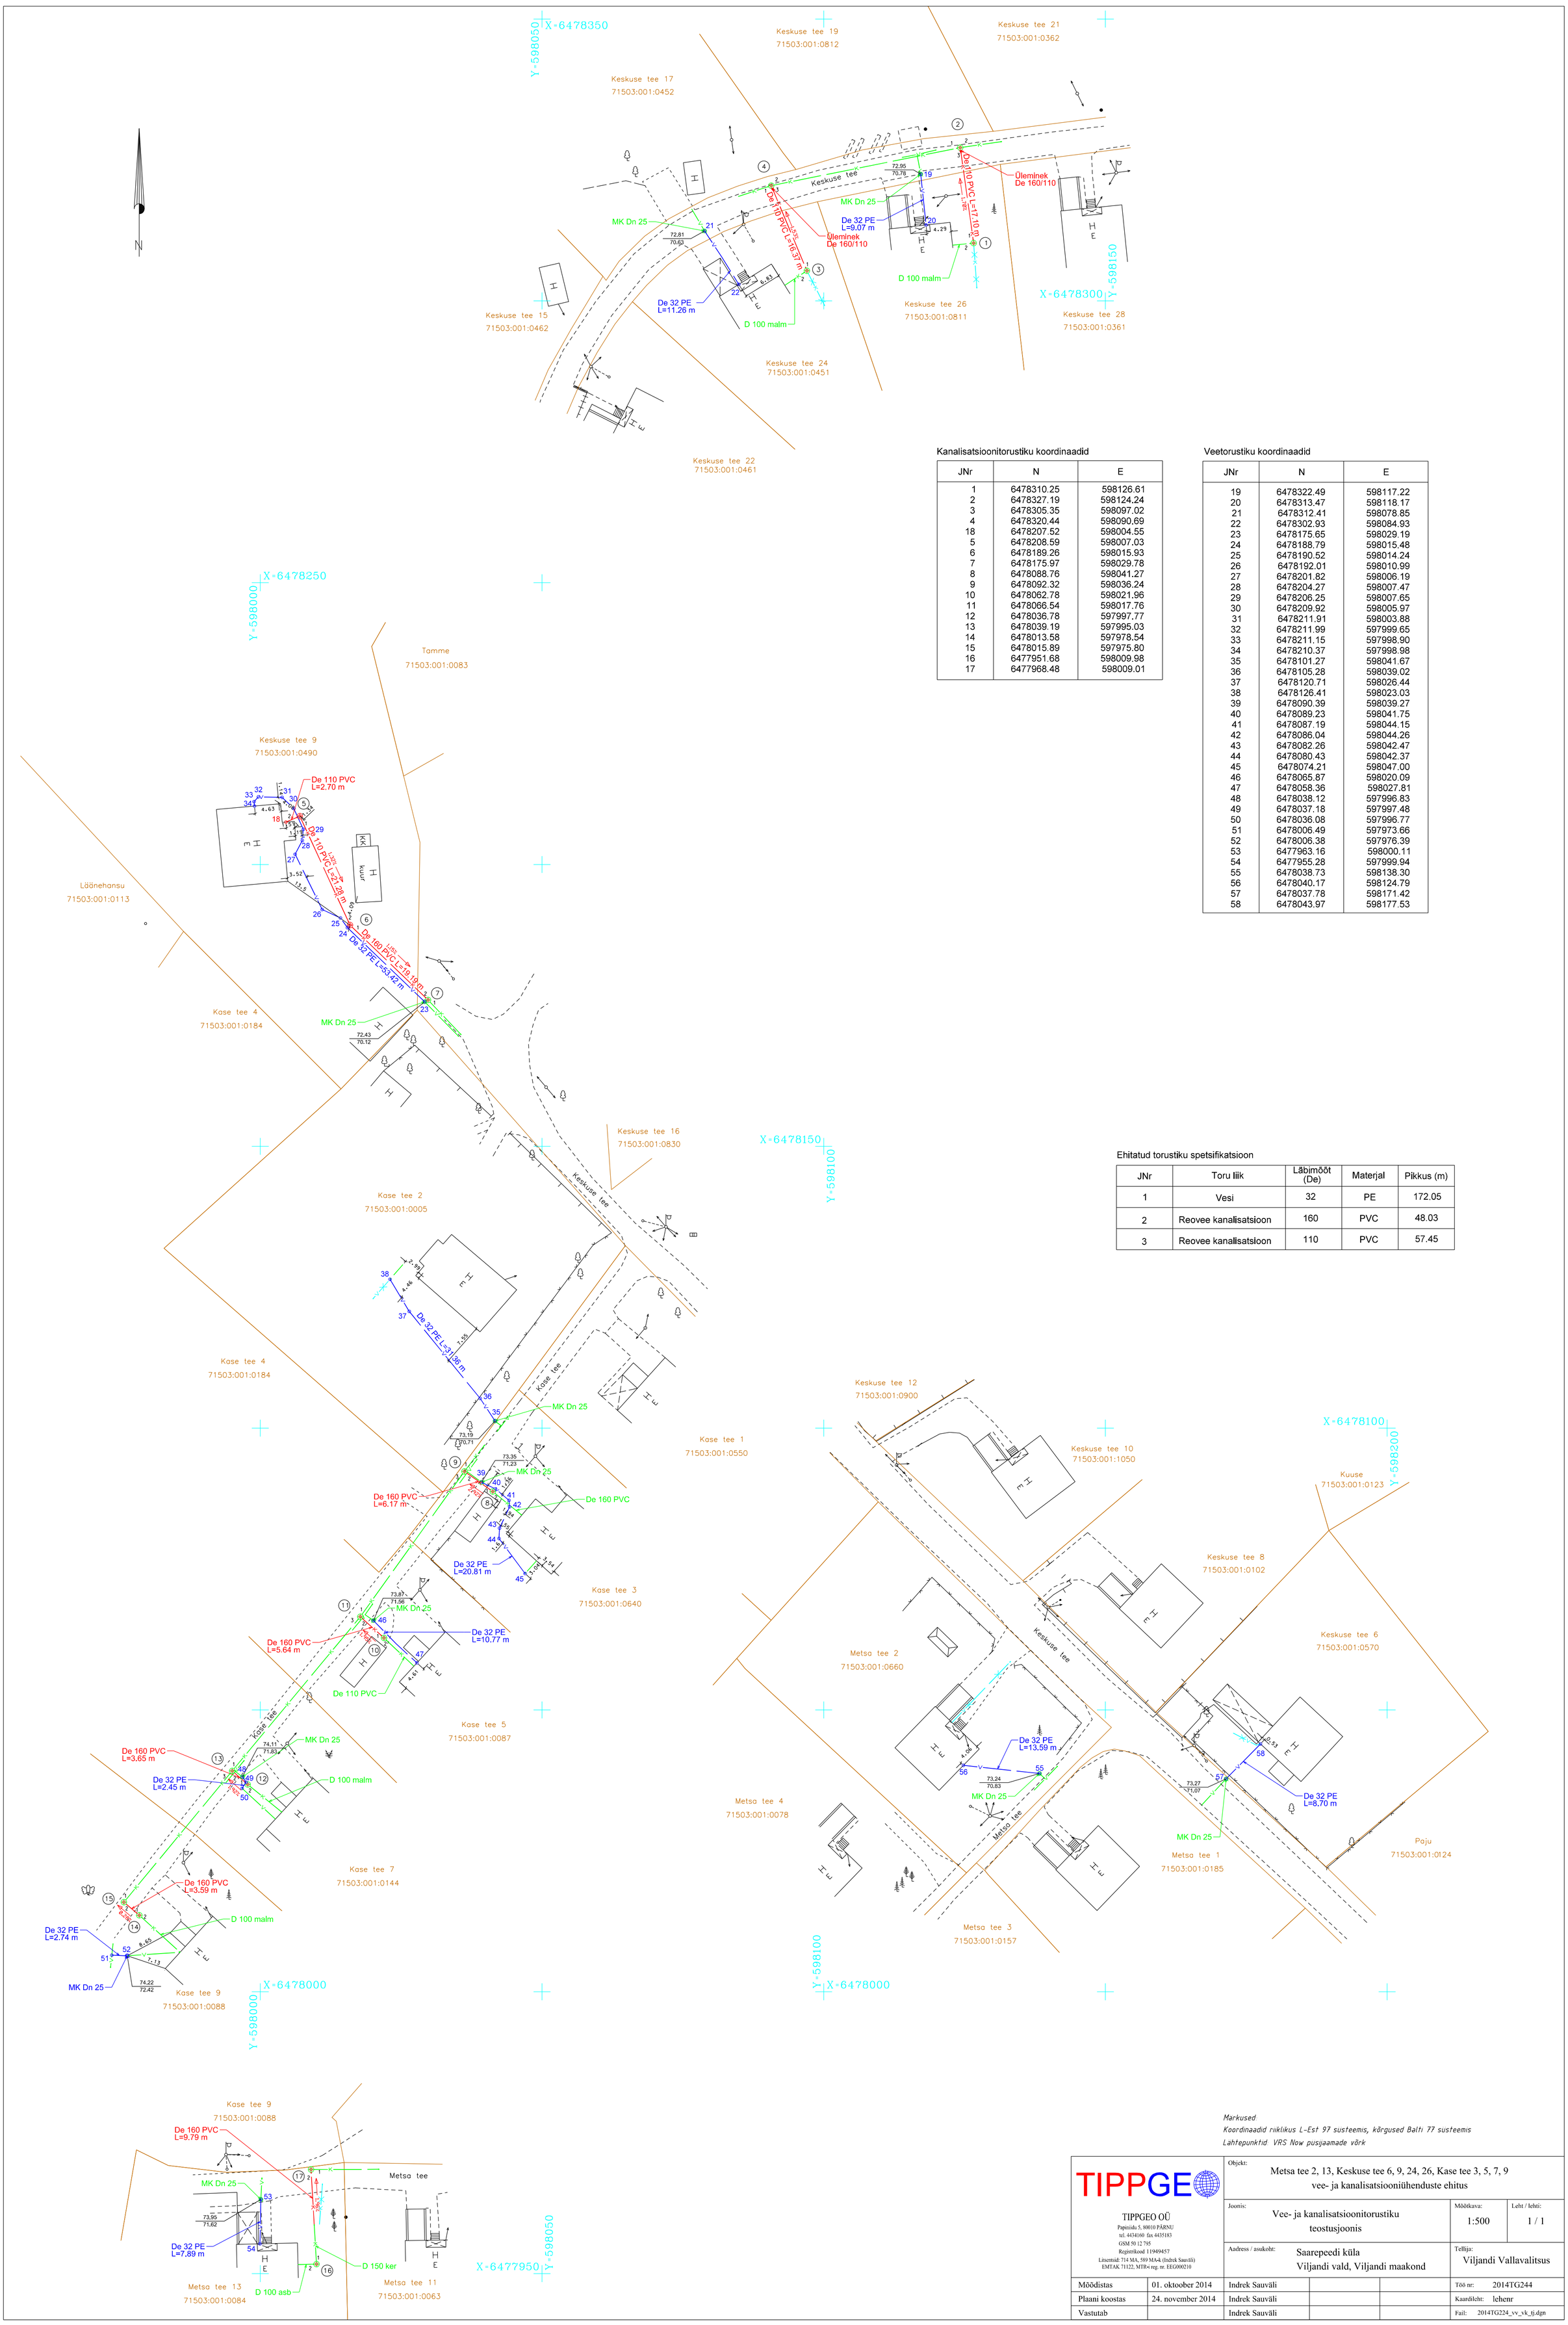

Kanalisatsioonitorustiku koordinaadid

JNr	N	E
1	6478310.25	598126.61
2	6478327.19	598124.24
3	6478305.35	598097.02
4	6478320.44	598090.69
18	6478207.52	598004.55
5	6478208.59	598007.03
6	6478189.26	598015.93
7	6478175.97	598029.78
8	6478088.76	598041.27
9	6478092.32	598036.24
10	6478062.78	598021.96
11	6478066.54	598017.76
12	6478036.78	597997.77
13	6478039.19	597995.03
14	6478013.58	597978.54
15	6478015.89	597975.80
16	6477951.68	598009.98
17	6477968.48	598009.01

Veetorustiku koordinaadid

JNr	N	E
19	6478322.49	598117.22
20	6478313.47	598118.17
21	6478312.41	598078.85
22	6478302.93	598084.93
23	6478175.65	598029.19
24	6478188.79	598015.48
25	6478190.52	598014.24
26	6478192.01	598010.99
27	6478201.82	598006.19
28	6478204.27	598007.47
29	6478206.25	598007.65
30	6478209.92	598005.97
31	6478211.91	598003.88
32	6478211.99	597999.65
33	6478211.15	597998.90
34	6478210.37	597998.98
35	6478101.27	598041.67
36	6478105.28	598039.02
37	6478120.71	598026.44
38	6478126.41	598023.03
39	6478090.39	598039.27
40	6478089.23	598041.75
41	6478087.19	598044.15
42	6478086.04	598044.26
43	6478082.26	598042.47
44	6478080.43	598042.37
45	6478074.21	598047.00
46	6478065.87	598020.09
47	6478058.36	598027.81
48	6478038.12	597996.83
49	6478037.18	597997.48
50	6478036.08	597996.77
51	6478006.49	597973.66
52	6478006.38	597976.39
53	6477963.16	598000.11
54	6477955.28	597999.94
55	6478038.73	598138.30
56	6478040.17	598124.79
57	6478037.78	598171.42
58	6478043.97	598177.53

Ehitatud torustiku spetsifikatsioon

JNr	Toru liik	Läbimõõt (De)	Materjal	Pikkus (m)
1	Vesi	32	PE	172.05
2	Reovee kanalisatsioon	160	PVC	48.03
3	Reovee kanalisatsioon	110	PVC	57.45

Märkused:
Koordinaadid riiklikus L-Est 97 susteemis, kõrgused Balti 77 susteemis
Lähtepunktid: VRS Now pusijaamade võrk

TIPPGEO
TIPPGEO OÜ
Papiniidu 5, 80010 PÄRNU
tel. 4434160 fax 4435183
GSM 50 12 795
Registrikood 11949457
Litsentsid: 714 MA, 589 MA-k (Indrek Sauväli)
EMTAK 71122, MTR-i reg. nr. EEG000210

Objekt: Metsa tee 2, 13, Keskuse tee 6, 9, 24, 26, Kase tee 3, 5, 7, 9
vee- ja kanalisatsiooniühenduste ehitus

Joonis: Vee- ja kanalisatsioonitorustiku teostusjoonis

Mõõtkava: 1:500

Leht / lehti: 1 / 1

Aadress / asukoht: Saarepeedi küla, Viljandi vald, Viljandi maakond

Tellija: Viljandi Vallavalitsus

Mõõdistas	01. oktoober 2014	Indrek Sauväli			Töö nr: 2014TG244
Plaani koostas	24. november 2014	Indrek Sauväli			Kaardileht: lehenr
Vastutab		Indrek Sauväli			Fail: 2014TG224_vv_vk_tj.dgn