



Kirjanurk OÜ
Registrikood: 12592543
Hiievälja tee 20, Oru küla,
Kose vald, 75103 Harjumaa
tel. +372 533 21503;
+372 5209235
e-mail: yld@kirjanurk.ee
MTR nr. EEG000316
EEP002846
TEL002778

Tellija: Leonhard Weiss OÜ

Viljandi maakond Viljandi vald Sinialliku küla

Orika tee 2 elektriliitumine

GEODEETILINE ALUSPLAAN

TÖÖ NR. 9268G

Geoaluse koostaja:

Marek Mändla

Tartu 2022

SISUKORD

1. Tiitelleht	1
2. Sisukord	2
3. Seletuskiri	3
4. Asukoha skeem	4
5. Maa-ala plaan	5
6. Tehnovõrkude koostõlastused	6
7. Lõpuleht	7

SELETUSKIRI

1. Üldandmed

Objekti asukoht: Viljandi maakond Viljandi vald Sinialliku küla

Objekti nimetus: Orika tee 2 elektriliitumine maa-ala plaan tehnovõrkudega

Tööde täitmise aeg

Välitööd: 09.11.2022.a.
Kameraaltööd: 18.11.2022.a.

Töö teostajad: geodeet M.Mändla

2. Geodeetiliste lähtepunktide andmed

Koordinaadid riiklikus L-EST97 ristkoordinaatide süsteemis.
Kõrgused EH2000 süsteemis
Lähtepunkt: Trimble VRS Now

3. Objekti geodeetilise sidumise andmed

Möödistamistöödeks vajalik alusvõrk rajati GPS seadmega Leica Viva GS08plus

4. Mõõtmistööd

Vastavalt lähteülesandele teostati M1:500 geodeetiline maa-ala plaan koos tehnovõrkudega.
Plaan koostati arvutil graafikaprogrammiga MicroStation PowerDraft.

5. Kasutatud instrumendid

Möödistamistööl kasutati GPS seadet Leica Viva GS08plus ja elektrontahhümeetrit Leica Viva TS12.

6. Üleantavate materjalide loetelu

Tellija:

Leonhard Weiss OÜ -digitaalinfo dwg formaadis

Kohalik omavalitsus -tehniline aruanne 1 eks.
-digitaalinfo dgn formaadis

Koostaja: M.Mändla 23.11.2022.a.

ASUKOHA SKEEM

*Viljandi maakond Viljandi vald Sinialliku küla
Orika tee 2 elektriliitumine*



Mõõdistusala piir

Koostaja:

Marek Mändla
23.11.2022.a.


Tehnovõrkude kooskõlastused

1. Elektrilevi OÜ	15.11.2022	VAH-71066
2. Telia Eesti AS	18.11.2022	37437996

Käesolevas toimikus on 7 (seitse) järjekorras nummerdatud lehte.

Koostaja:

/M.Mändla/ 23.11.2022

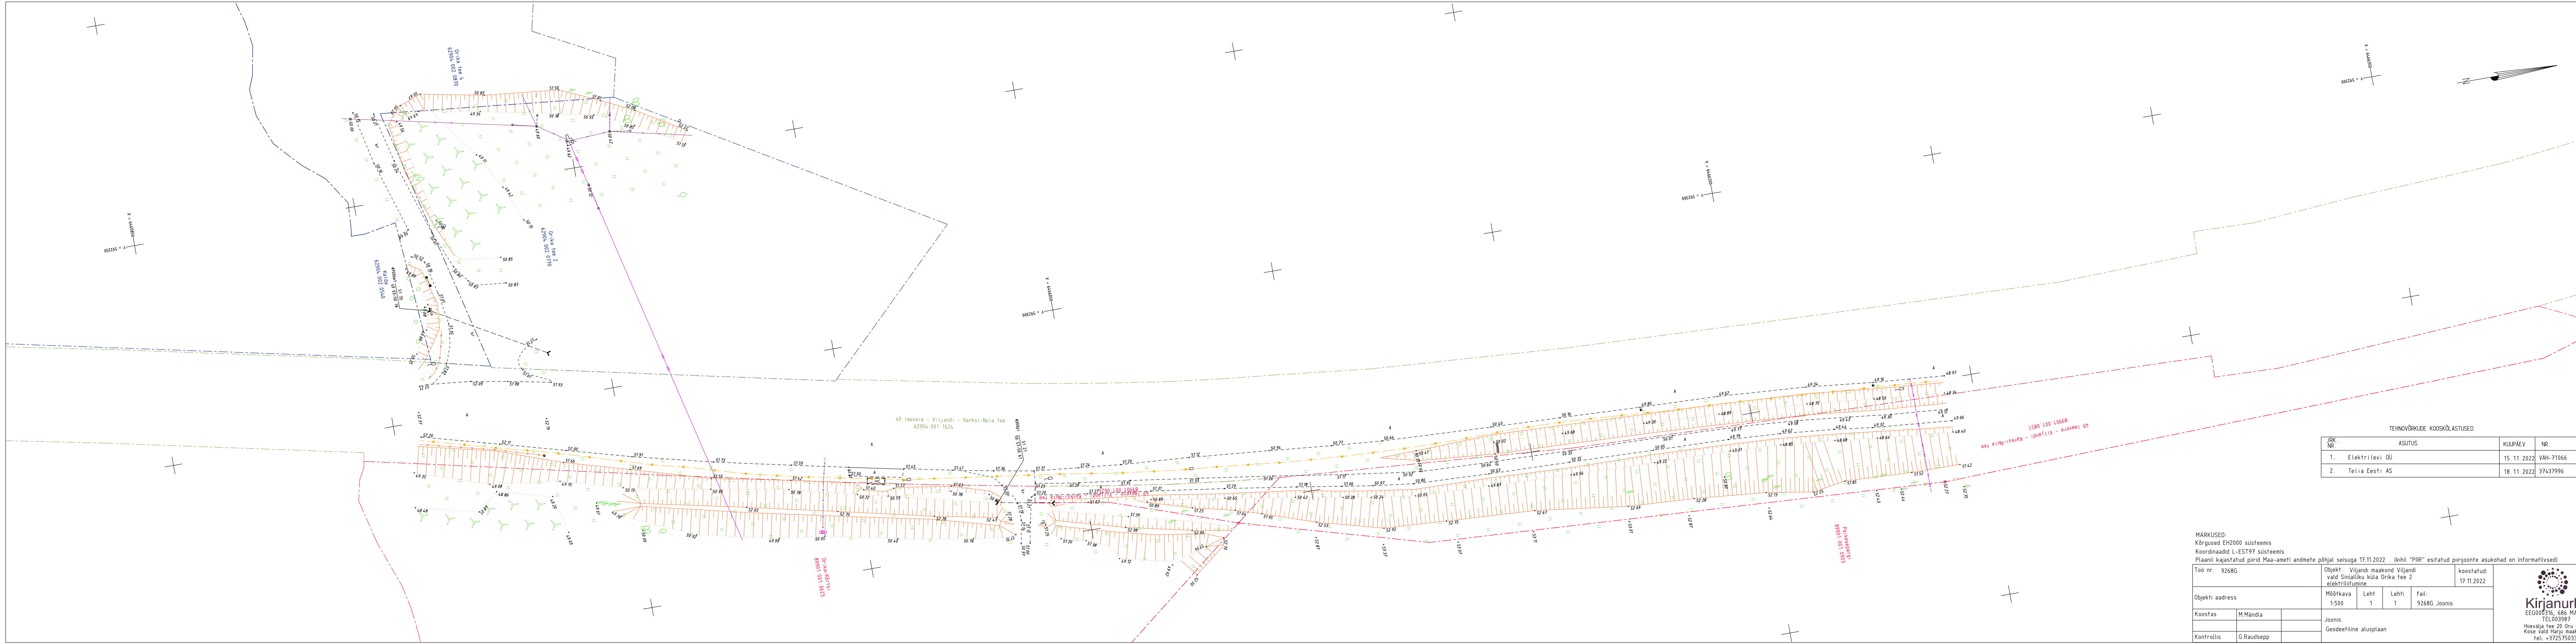

TEHNOVÕRKUDE KOOSKÕLASTUSED			
JRK. NR.	ASUTUS	KUUPÄEV	NR.
1.	Elektrilevi OÜ	15.11.2022	VAH-71066
2.	Telia Eesti AS	18.11.2022	37437996

MARKUSED:
Kõrgused EHD2000 süsteemis
Koordinaadid L-EHD197 süsteemis
Plaanil kajastatud piirid Maa-ameti andmete põhjal seisuga 17.11.2022. (kihil "PIIR" esitatud piirijoonte asukohad on informatiivsed)

Too nr. 9268G

Objekti: Viljandi maakond Viljandi vald Simaliku küla Orika tee 2 elektriliitumine

koostatud: 17.11.2022

Objekti address

Mõõtkaava 1:500

Leht 1

Lehti 1

fail: 9268G Joonis

Koostas M Mändla

Joonis: Geodeetiline alusplaan

Kontrollis G.Raudsepp


Kirjanurk
EEG000316, 686 MA-k
TEL003967
Hievälja tee 20 Oru küla
Kose vald Harju maakond
Tel: +3725703312



X = 6466350
Y = 592950



Vana-Teigaste
89901:001:0902



Tämmepõllu
89201:004:0313



X = 6466250
Y = 592900

