


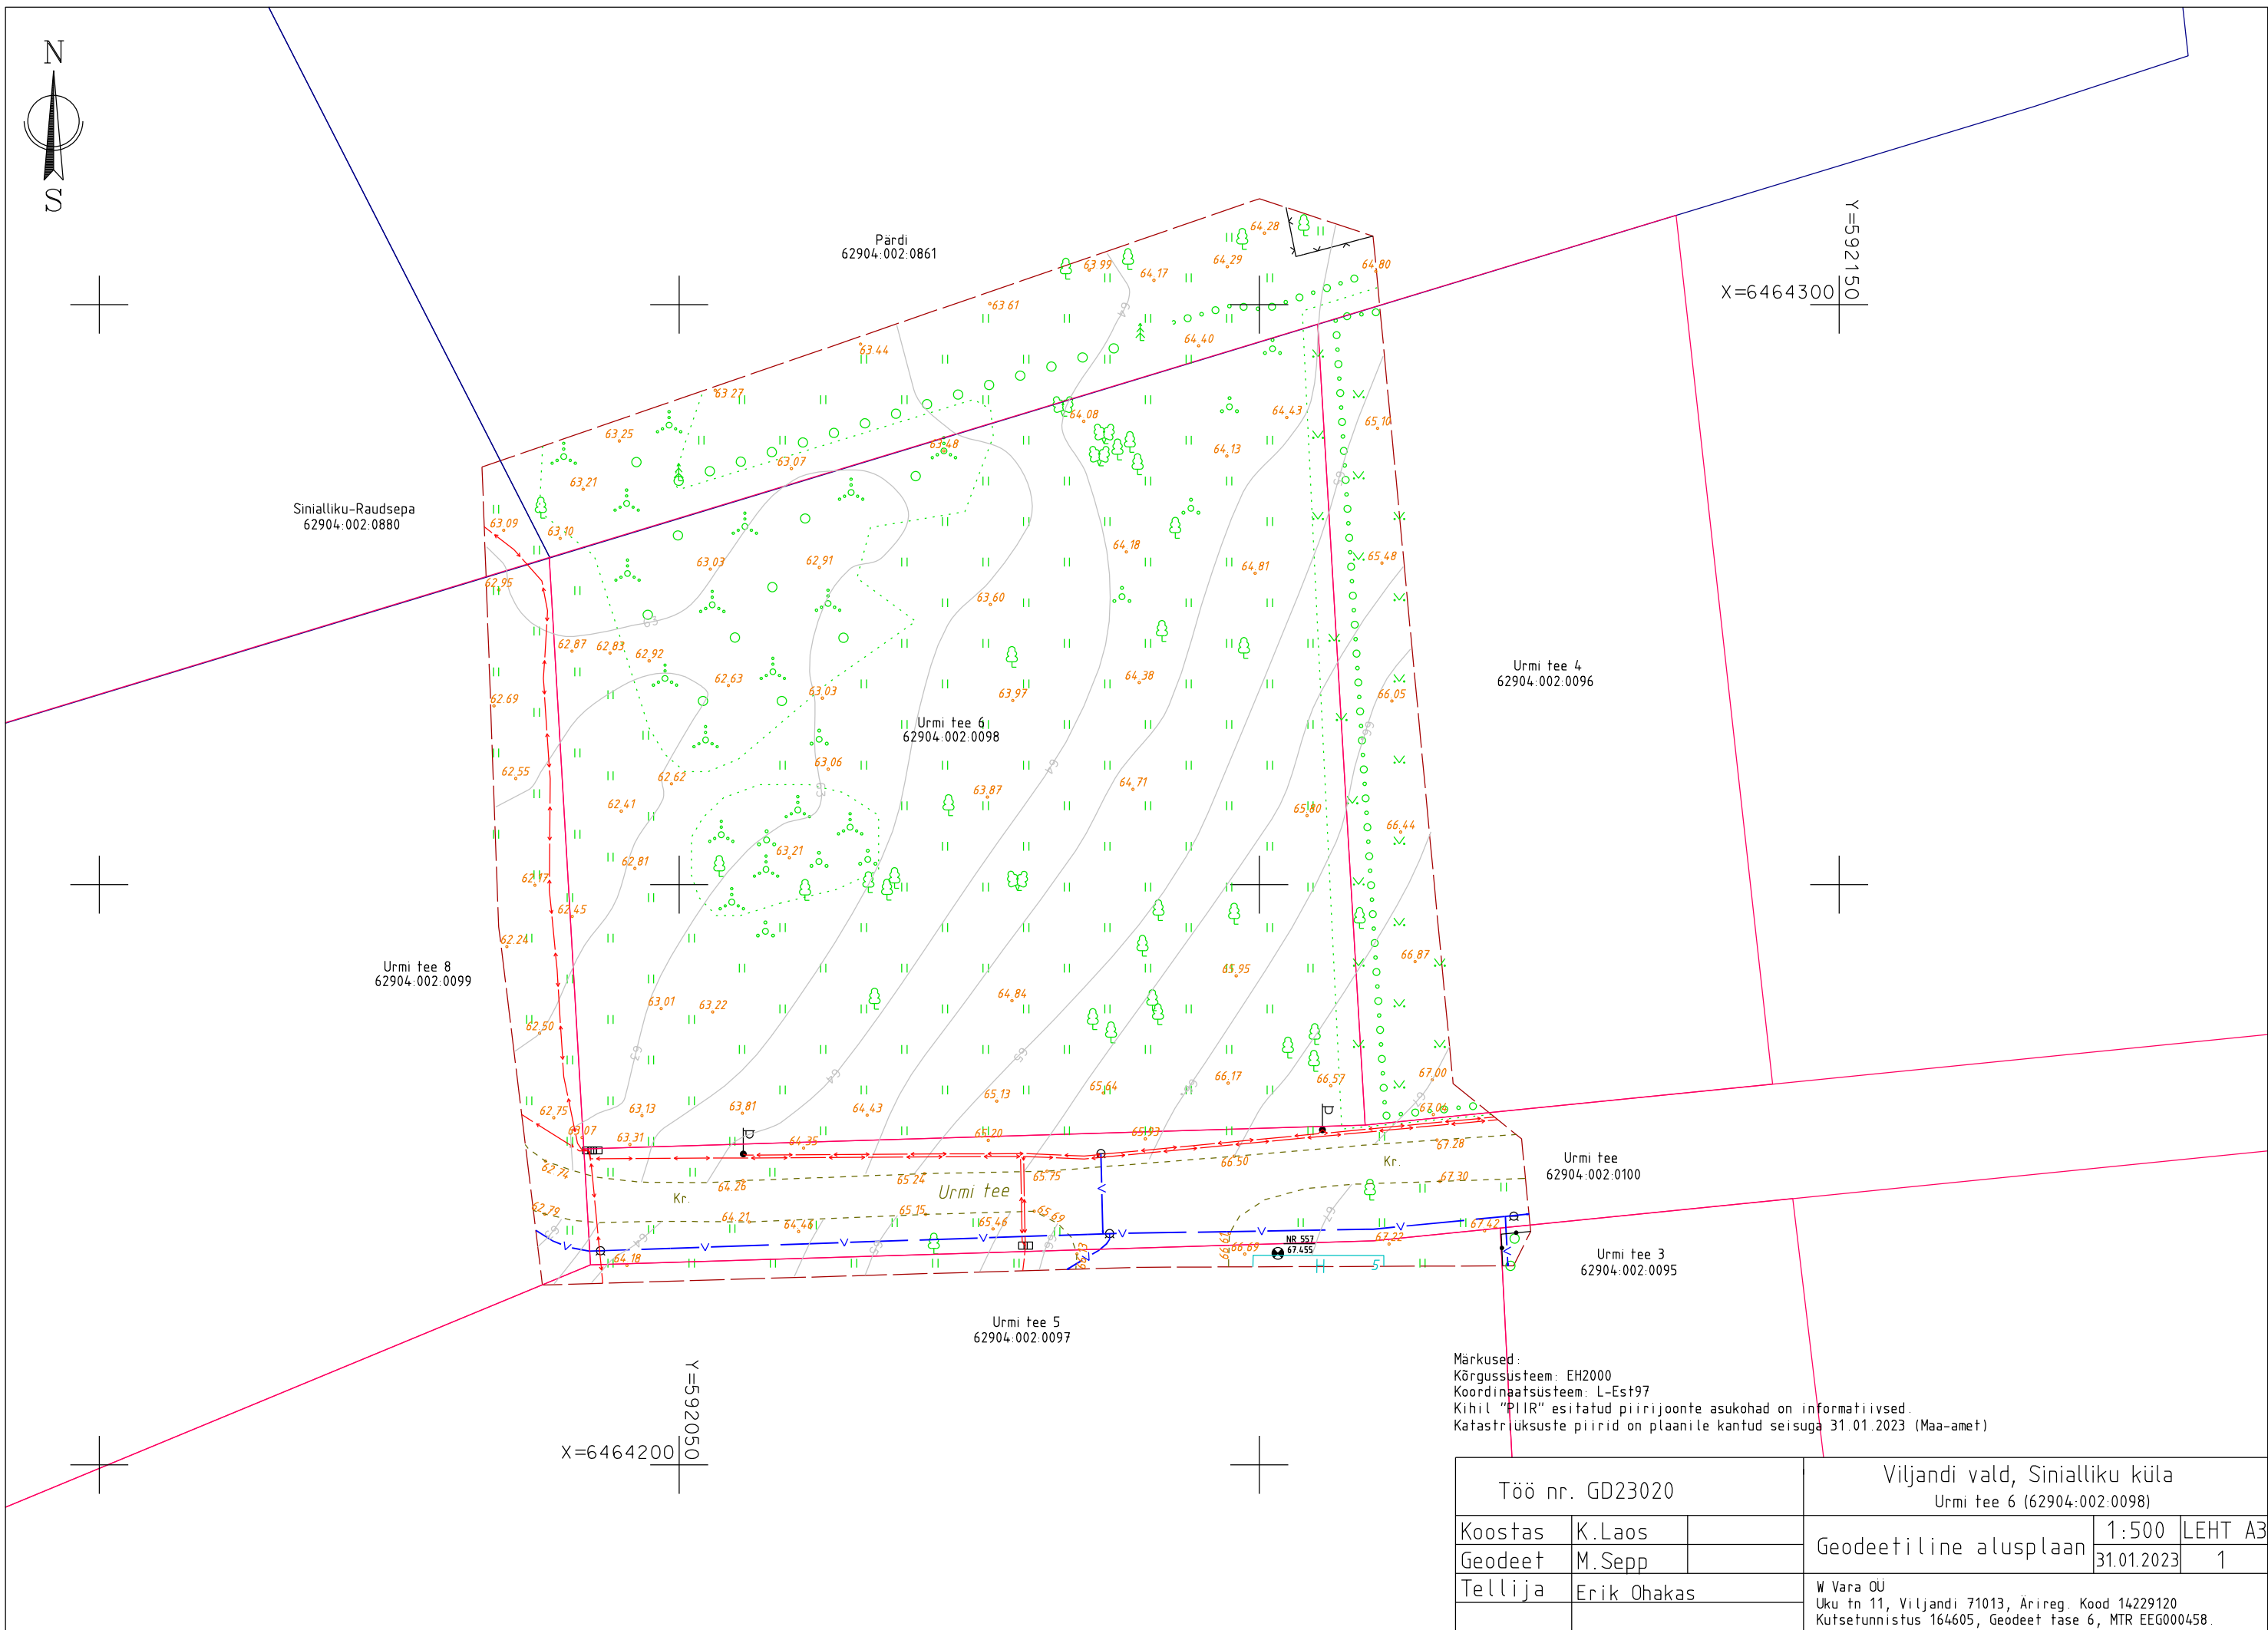

Märkused:
Kõrgussüsteem: EH2000
Koordinaatsüsteem: L-Est97
Kihil "PIIR" esitatud piirijoonte asukohad on informatiivsed.
Katastriüksuste piirid on plaanile kantud seisuga 31.01.2023 (Maa-amet)

Töö nr. GD23020			Viljandi vald, Sinialliku küla Urmi tee 6 (62904:002:0098)		
Koostas	K.Laos		Geodeetiline alusplaan	1:500	LEHT A3
Geodeet	M.Sepp			31.01.2023	1
Tellija	Erik Ohakas		W Vara OÜ Uku tn 11, Viljandi 71013, Ärireg. Kood 14229120 Kutsetunnistus 164605, Geodeet tase 6, MTR EEG000458.		