

W VARA OÜ

Ärireg. Kood 14229120
Uku tn 11, Viljandi 71013

Kutsetunnistus 164605 Geodeet tase 6
MTR EEG000458

Töö nr: GD23024

Tellija: Erasik

**SINIALLIKU KÜLA
VILJANDI VALD**

**METSA TEE 4
(62904:002:0051)**

GEODEETILINE ALUSPLAAN

Koostas: K. Laos

Viljandis, 2023 .a.

GEODEETILISE TÖÖ SELETUSKIRI

ÜLDOSA

Töö nimi: Geodeetiline alusplaan
Töö nr: GD23024
Objekti asukoht: Sinialliku küla, Viljandi vald, Metsa tee 4 (62904:002:0051)
Tellija: Erasik
Töö sisu: Geodeetilise alusplaani koostamine projekteerimistööde jaoks.

Ettevõtte nimi: OÜ W VARA
Äriregistri kood: 14229120
MTR nr: EEG000458
Kutsetunnistuse nr: Kutsetunnistus 164605, Geodeet tase 6
Möödistustööd: M. Sepp
Vastutav isik: M. Sepp

GEODEETILINE ALUS

Lähtepunktide andmed: OÜ Geosoft VRS-NOW GPS püsijaamade võrk
Koordinaatsüsteem: L-EST97
Kõrgussüsteem: EH2000
Geodeetiliste kõrguste ümber arvutamiseks EH2000 normaalkõrgusteks on kasutatud Eesti geoidi mudelit EST-GEOID 2017 (Ellmann, A.; Märdla, S.; Oja, T.: Eesti geoidi mudel EST-GEOID 2017. Tallinna Tehnikaülikool 2017.)

VÄLITÖÖD

Möödistustööde aeg: 08.02.2023
Kasutatud möödistusmetoodika ja seadmed: Möödistatud lähtepunktidest "vaba jaam" meetodil. Trimble S6 Robotic DR300, seadme nr 92712780, täpsusklass: nurk 3", kaugus 3mm+2ppm. Trimble R8 Model 2 GPS/GNSS, seadme nr 4706128137
Tehnovõrgud on looduses tuvastatud kaablilokaatori ja välisevaatluse põhjal.
Uuringud: Tehnovõrkude uuringud ei teostatud.

KAMERAALTÖÖD

Kasutatud tarkvara: MicroStation Power Draft V8i (Select Series 3)
Andmemudel: Vastavalt Majandus- ja taristuministri 14.aprill 2016.a määrusele nr 34 "Topo-geodeetilisele uuringule ja teostusmöödistusele esitatavad nõuded".
Varasemad möödistused: 1. W Vara OÜ geodeetiliste tööde arhiiv.
2. Viljandi valla geoarhiiv.
Tehnovõrkude valdajad: 1. Elektrilevi OÜ (elektri rajatised)
Tehnovõrgud: Kinnistusesed tehnovõrgud on alusplaanile kantud kinnistu omaniku poolt looduses kätenäitamise järgi. Tehnovõrkude paiknemist on kontrollitud W Vara OÜ arhiivianalüüsiga. Tehnovõrkude olemasolu ja asendeid on võrreldud Maa-ameti x-gis kitsenduste mõjuala kaardiga.
Kooskõlastamine: Tehnovõrkude kooskõlastamist ei teostatud.
Katastriüksuste piirid: Maa-Ameti maakatastri andmed on plaanile kantud seisuga: 08.02.2023.

MUUD SELGITAVAD MÄRKUSED:


Materjalid esitatakse tellijale ja kohalikule omavalitsusele digitaalselt.

Koostas: K. Laos

08.02.2023. a


ASENDIPLAAN

Aadress: Sinialliku küla, Viljandi vald
Metsa tee 4 (62904:002:0051)

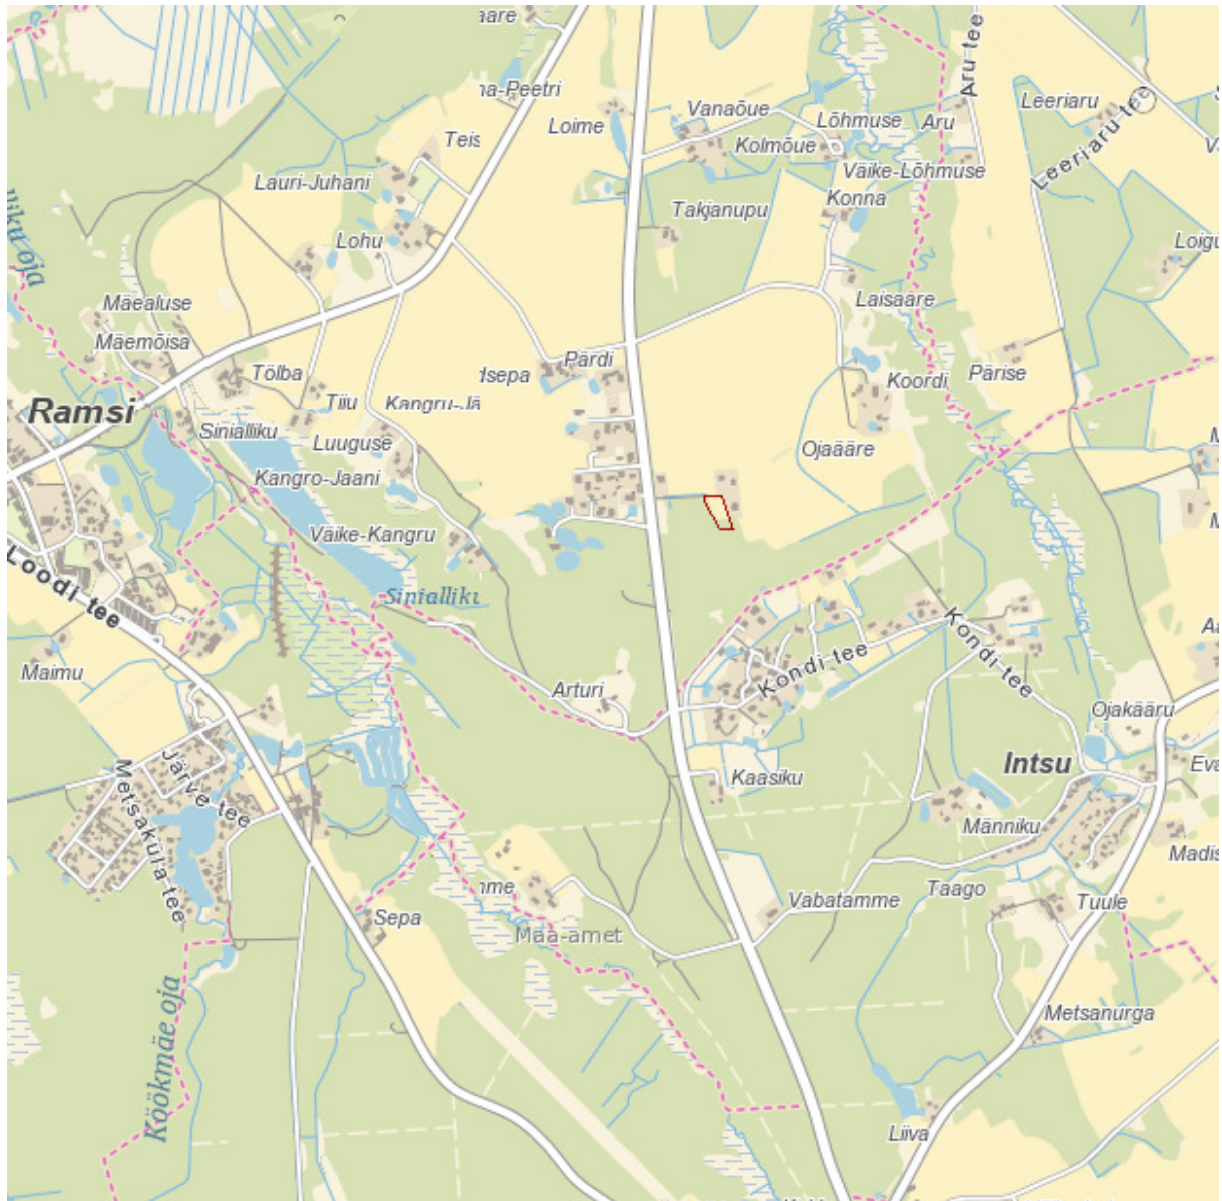

Aluskaardina on kasutatud Maa-ameti (WMS teenust)

Koostas: K. Laos

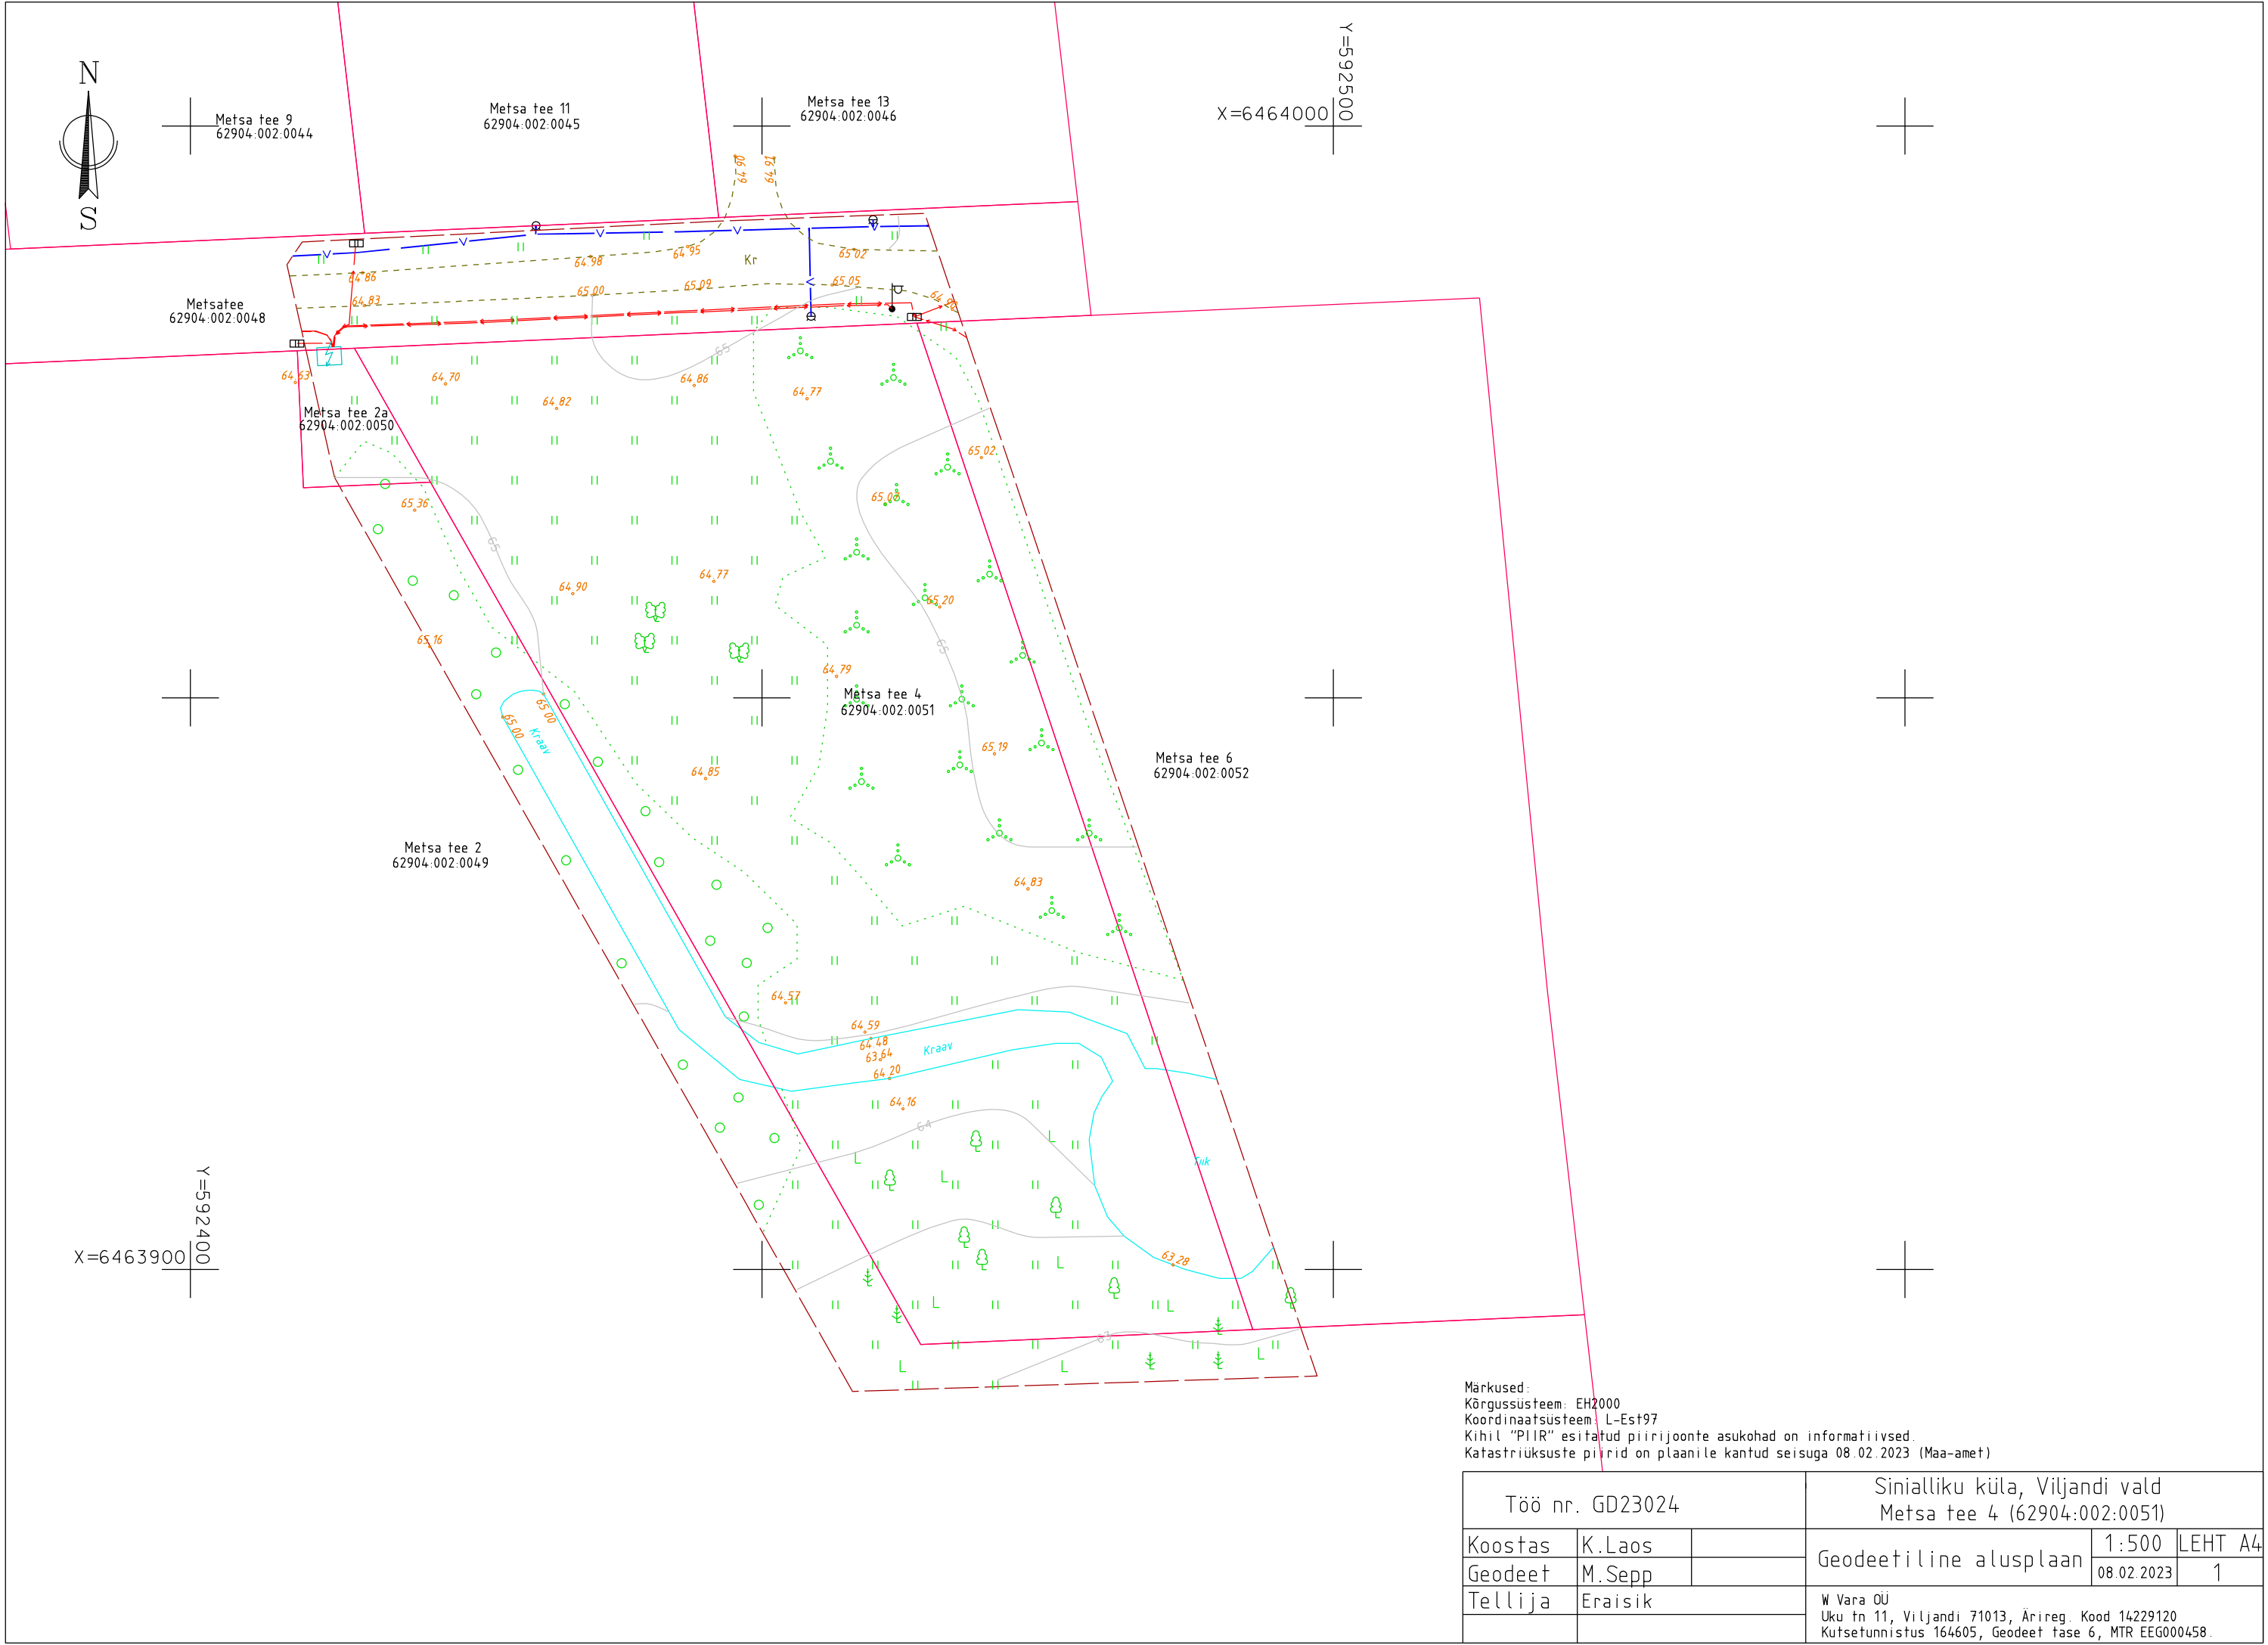

Märkused:
Kõrgussüsteem: EH2000
Koordinaatsüsteem: L-Est97
Kihil "PIIR" esitatud piirijoonte asukohad on informatiivsed.
Katastriüksuste piirid on plaanile kantud seisuga 08.02.2023 (Maa-amet)

Töö nr. GD23024			Sinialliku küla, Viljandi vald Metsa tee 4 (62904:002:0051)			
Koostas	K.Laos		Geodeetiline alusplaan	1:500	LEHT A4	
Geodeet	M.Sepp			08.02.2023	1	
Tellija	Eraisik			W Vara OÜ Uku tn 11, Viljandi 71013, Ärireg. Kood 14229120 Kutsetunnistus 164605, Geodeet fase 6, MTR EEG000458.		