


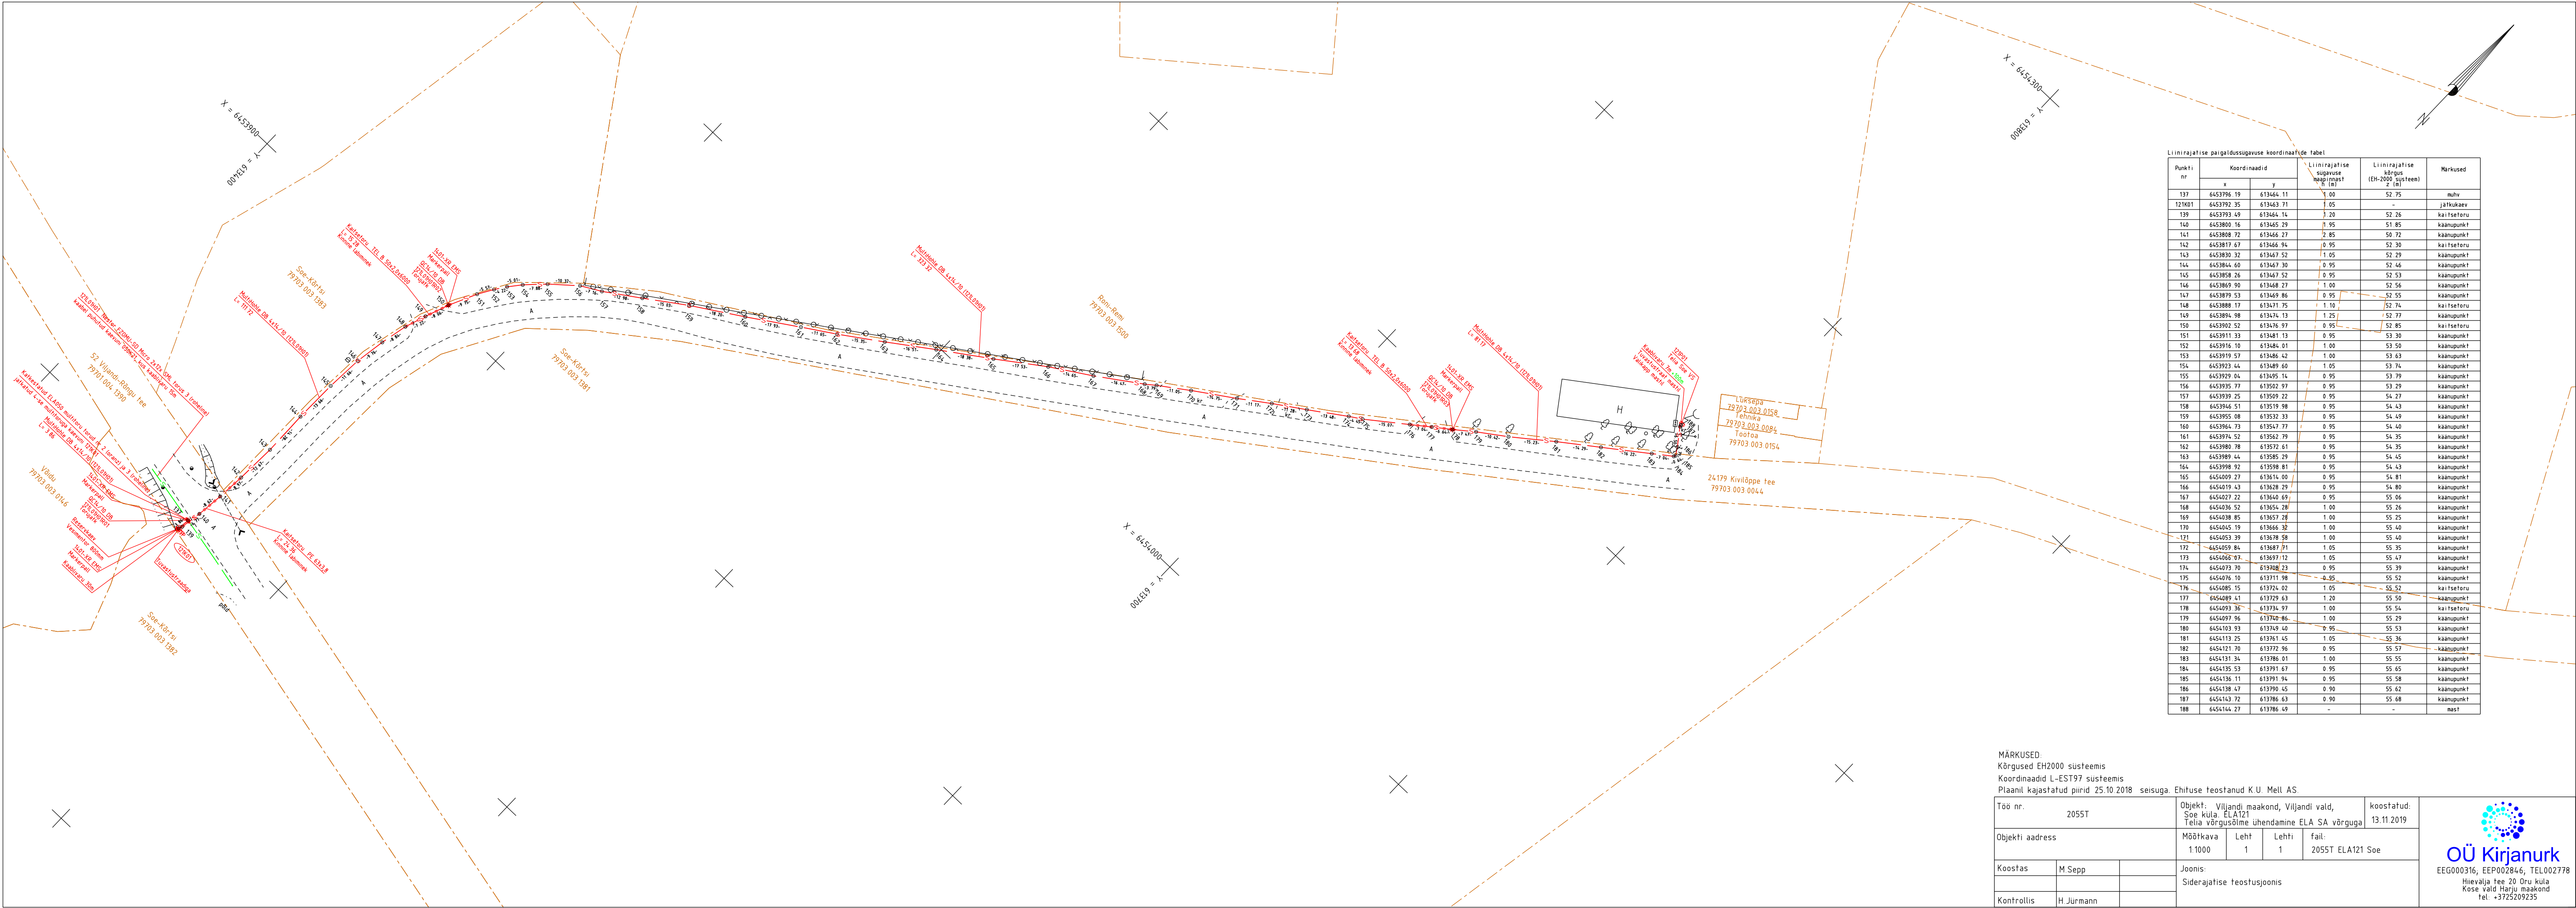

MÄRKUSED:
Kõrgused EH2000 süsteemis
Koordinaadid L-EST97 süsteemis
Plaanil kajastatud piirid 25.10.2018 seisuga. Ehituse teostanud K.U. Melli AS

Too nr.	2055T	Objekt:	Viljandi maakond, Viljandi vald, Soe küla, ELA121	koostatud:	13.11.2019
Objekti address	Mõõtkava 1:1000	Leht	1	Leht	1
Koostas	M. Sepp	Joonis	2055T ELA121 Soe		
Kontrollis	H. Jürmann	Siderajajärgeline teostusjoonis			

EEG0000316, EEP002846, TEL002778
Hienajala tee 20 Oru küla
Kõrge veld Harju maakond
tel. +3725209235

OÜ Kirjanurk