


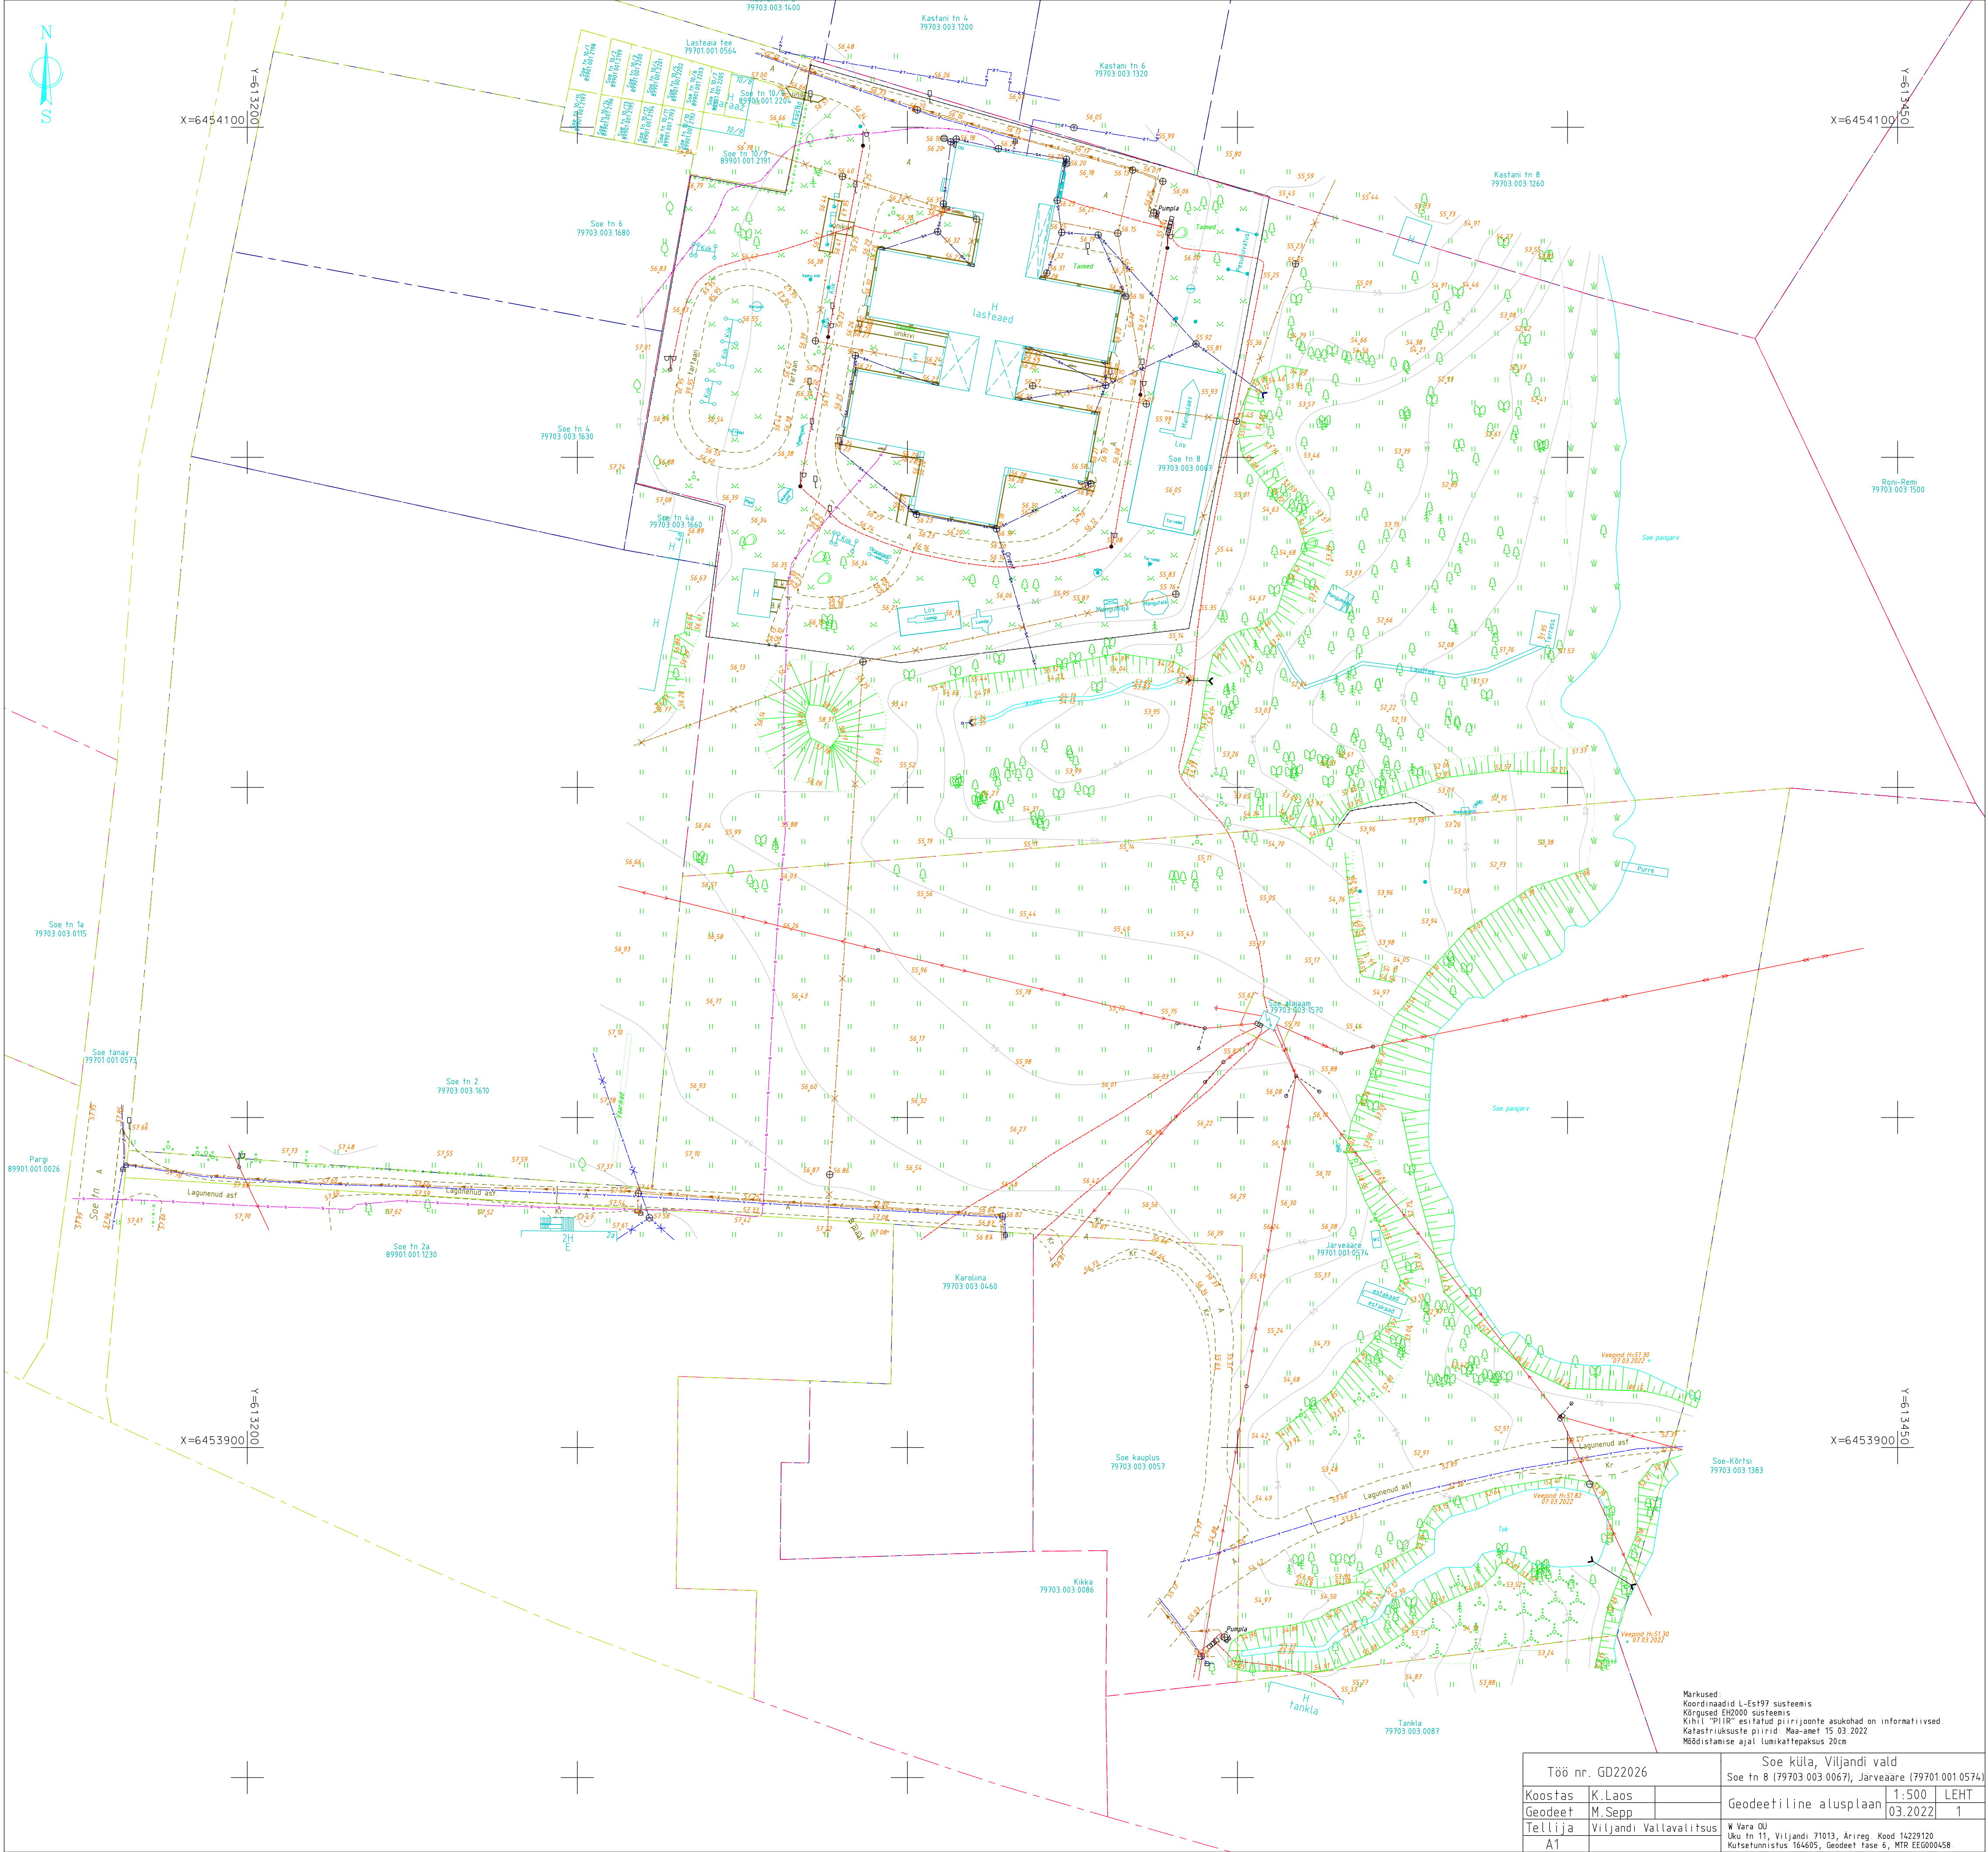

Markused:
Koordinaadid L-Es197 süsteemis
Kõrgused E82000 süsteemis
Kihil "PIIR" esitatud piirjoonte asukohad on informatiivsed
Katastrikuuride piirid. Maa-amet 15.03.2022
Mõõdistamise ajal lumikattepaksus 20cm

Töö nr. GD22026			Soe küla, Viljandi vald	
Koostas K.Laos			Soe tn 8 (79703 003 0067), Jarveaare (79701 001 0574)	
Geodeet M.Sepp			Geodeetiline alusplaan	1:500 LEHT
Tellija Viljandi Vallavalitsus			03.2022	1
A1			M. Vana OÜ Üks tn 11, Viljandi 71013, Arireg. Kood 14229120 Kutseühendus 164605, Geodeet. tease 6, MTR EEG000458	