

W VARA OÜ

Ärireg. Kood 14229120
Uku tn 11, Viljandi 71013

Kutsetunnistus 164605 Geodeet tase 6
MTR EEG000458

Töö nr: GD22026

Tellijä: Viljandi Vallavalitsus

**SOE KÜLA
VILJANDI VALD**

**SOE TN 8 (79703:003:0067)
JÄRVEÄÄRE (79701:001:0574)**

GEODEETILINE ALUSPLAAN

Koostas: K. Laos

Viljandis, 2022 .a.

GEODEETILISE TÖÖ SELETUSKIRI

ÜLDOSA

Töö nimi: geodeetiline alusplaan
Objekti asukoht: Soe küla, Viljandi vald, Soe tn 8 (79703:003:0067); Järveääre (79701:001:0574)
Tellija: Viljandi Vallavalitsus
Töö sisu: Geodeetilise alusplaani koostamine

Ettevõtte nimi: OÜ W VARA
Äriregistri kood: 14229120
MTR nr: EEG000458
Kutsetunnistuse nr: Kutsetunnistus 164605, Geodeet tase 6
Mõõdistustööd: M. Sepp
Vastutav isik: M. Sepp

GEODEETILINE ALUS

Lähtepunktide andmed: OÜ Geosoft VRS-NOW GPS püsijaamade võrk
Koordinaatsüsteem: L-EST97
Kõrgussüsteem: EH2000
Geodeetiliste kõrguste ümber arvutamisel EH2000 normaal kõrgusteks on kasutatud Eesti geoidi mudelit EST-GEOID 2017 (Ellmann, A.; Märdla, S.; Oja, T.: Eesti geoidi mudel EST-GEOID 2017. Tallinna Tehnikaülikool 2017.)

VÄLITÖÖD

Kasutatud mõõdistusmetoodika ja seadmed: Mõõdistatud lähtepunktidest "vaba jaam" meetodil.
Trimble S6 Robotic DR300, seadme nr 92712780,
täpsusklass: nurk 3", kaugus 3mm+2ppm.
Trimble R8 Model 2 GPS/GNSS, seadme nr 4706128137
Tehnovõrgud on looduses tuvastatud kaablilokaatori ja välisevaatluse põhjal.
Maa-aluste tehnovõrkude olemasolu ja asendeid on võrreldud Maa-ameti tehnovõrkude kitsenduste mõjuala kaardiga „KITSENDUS_tehno.shp“

KAMERAALTÖÖD

Kasutatud tarkvara: MicroStation Power Draft V8i (Select Series 3)
Andmemudel: Vastavalt Majandus- ja taristuministri 14.aprill 2016.a määrusele nr 34
"Topo-geodeetilisele uuringule ja teostusmõõdistusele esitatavad nõuded".

VARASEMAD MÕÕDISTUSED

1. GEO S.T OÜ töö nr 21M6007
2. Pacman Grupp OÜ töö nr GD16073
3. Kriips Punkt OÜ töö nr 061
4. Georam OÜ töö nr 180/06-16
5. Reib OÜ töö nr TT-4184T

MUUD SELGITAVAD MÄRKUSED:

Maa-aluste tehnovõrkude olemasolu ja asendid on kontrollitud ning täpsustatud vastavate kommunikatsioonide valdajate juures selleks volitatud isikutega.
Katastriüksuste piirid on plaanile kantud 15.03.2022 seisuga.
Materjalid esitatakse tellijale ja kohalikule omavalitsusele digitaalselt.

Koostas: K. Laos

15.03.2022. a


ASENDIPLAAN

Address: Soe küla, Viljandi vald
Soe tn 8 (79703:003:0067); Järveääre (79701:001:0574)



Aluskaardina on kasutatud Maa-ameti (WMS teenust)

Koostas: K. Laos

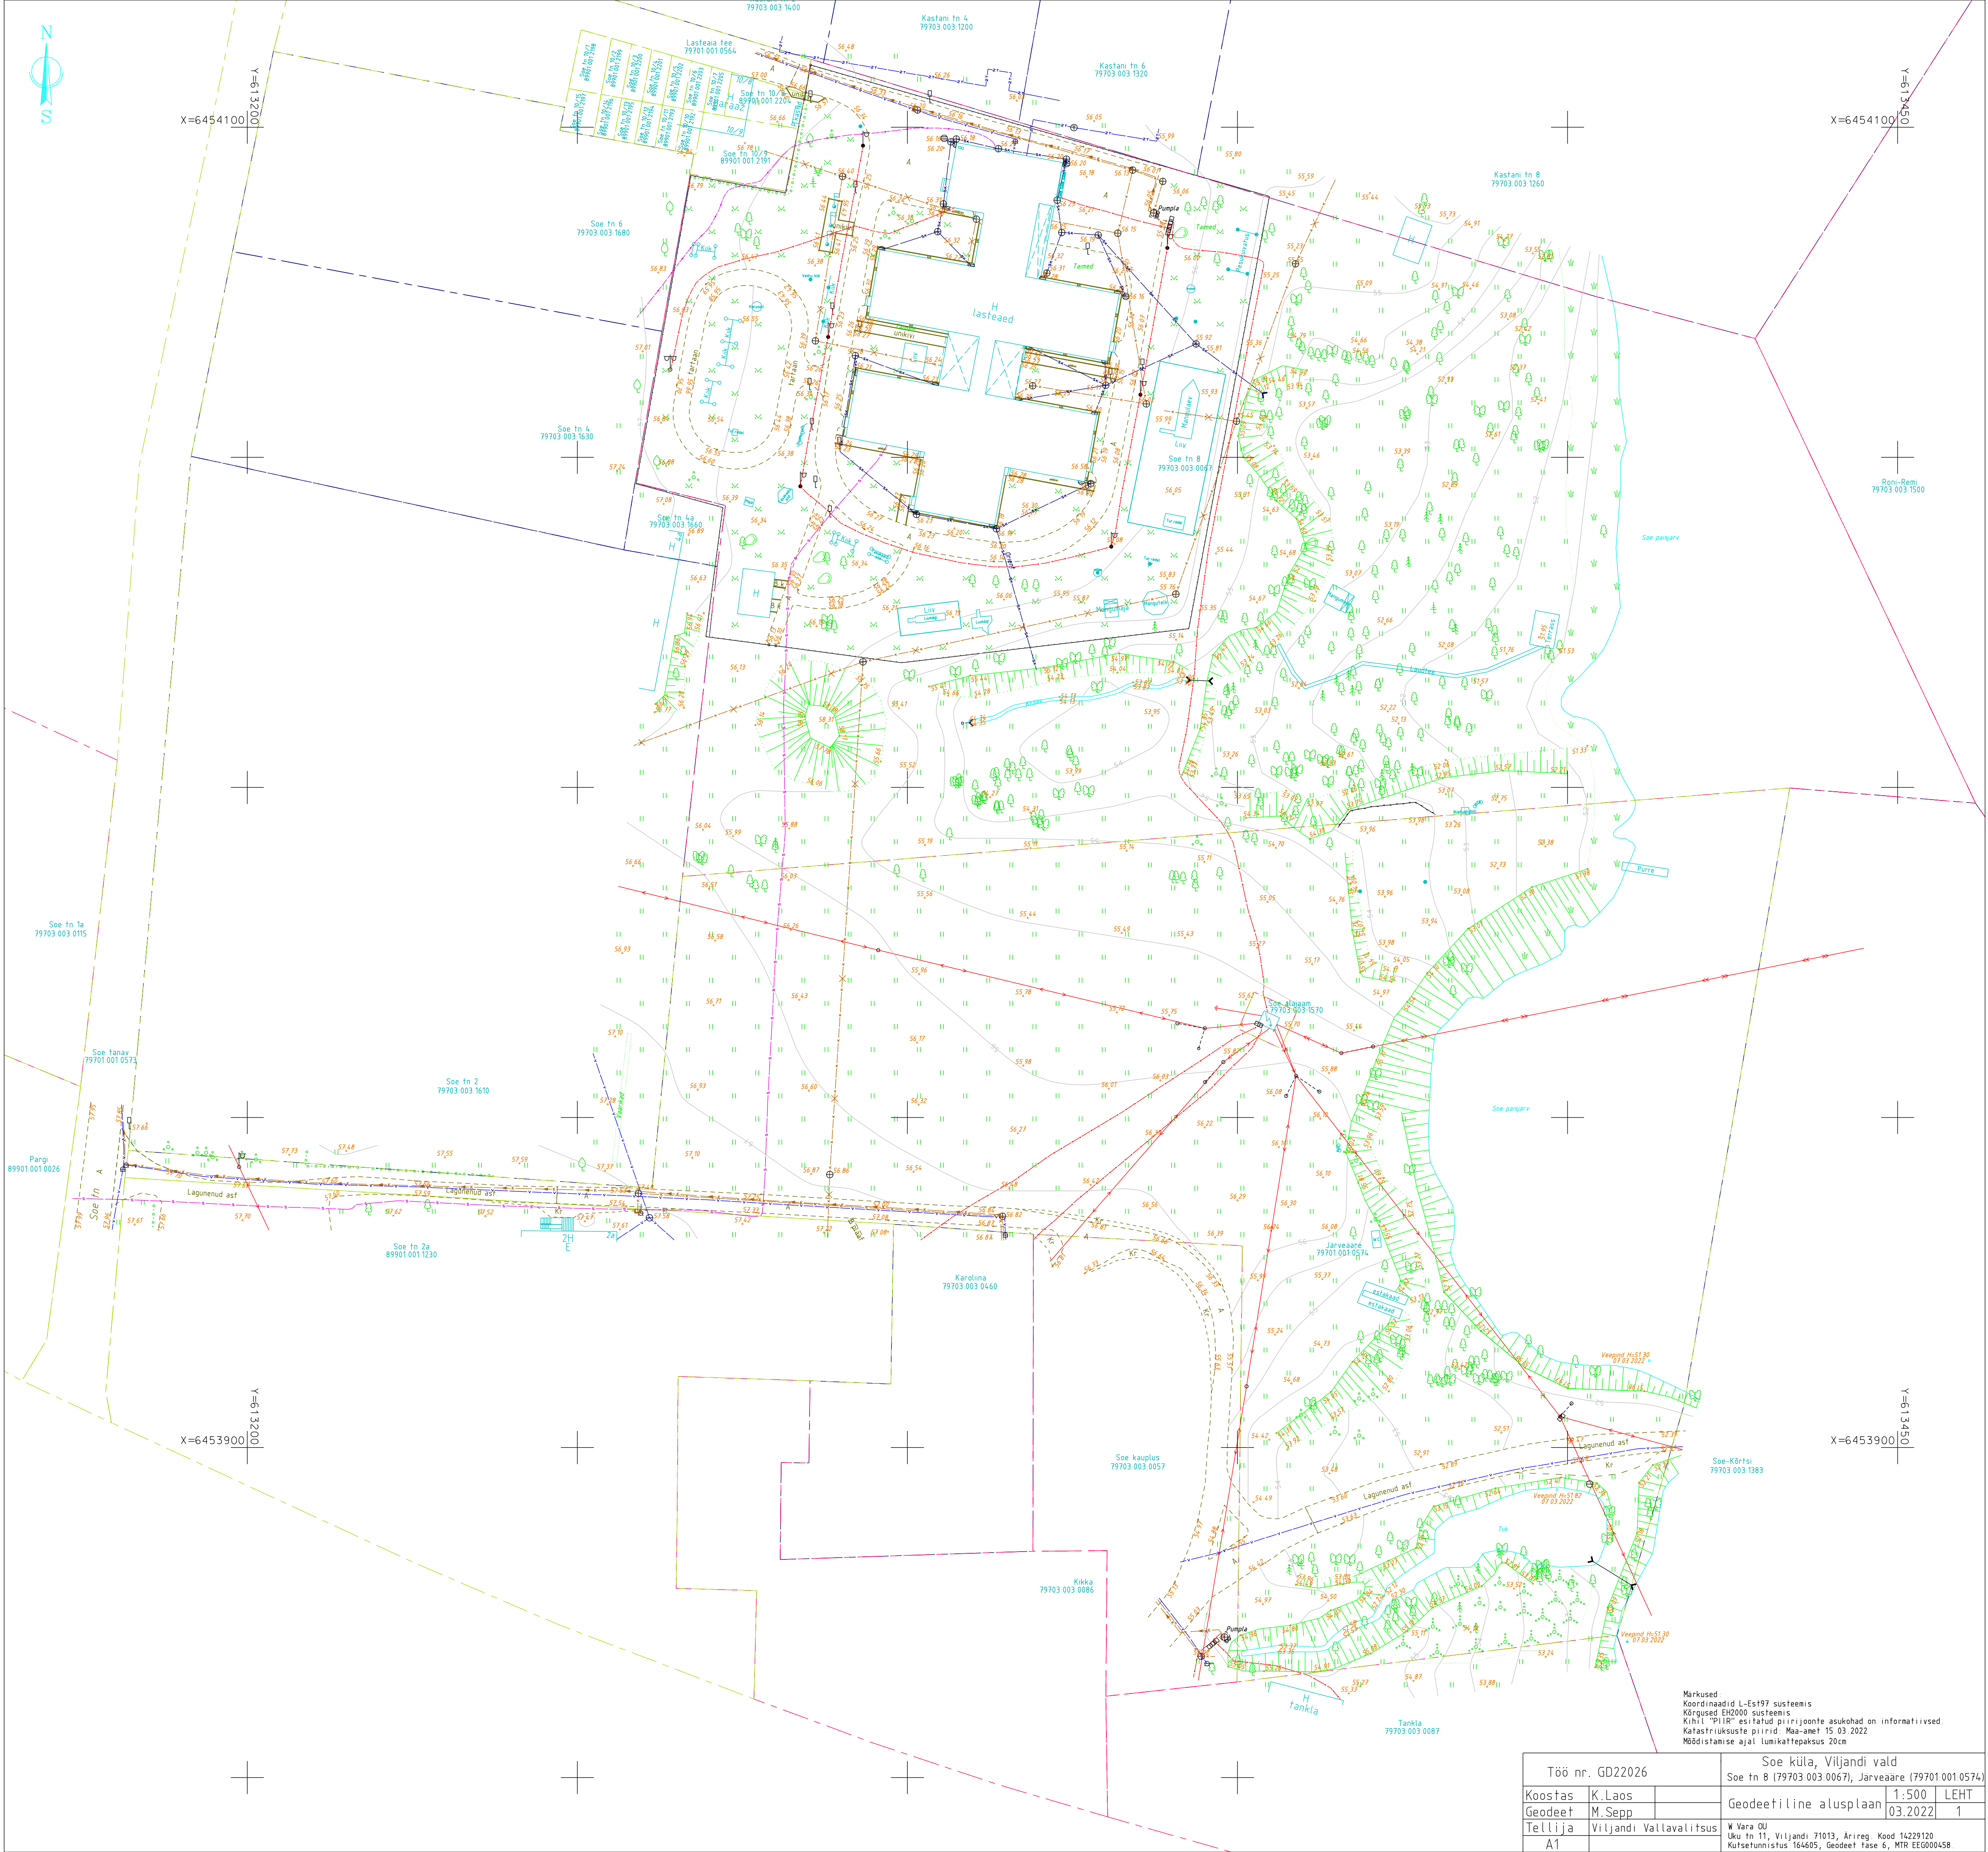

Markused:
Koordinaadid L-Es197 süsteemis
Kõrgused E82000 süsteemis
Kihil "PIIR" esitatud piirjoonte asukohad on informatiivsed
Katastrikuuride piirid. Maa-amet 15.03.2022
Mõõdistamise ajal lumikattepaksus 20cm

Töö nr. GD22026		Soe küla, Viljandi vald	
Koostas K. Laos		Soe tn 8 (79703 003 0067), Jarveaare (79701 001 0574)	
Geodeet M. Sepp		Geodeetiline alusplaan	1:500 LEHT
Tellija Viljandi Vallavalitsus		03.2022	1
A1		M. Vana OU Uku tn 11, Viljandi 71013, Arireg. Kood 14229120 Kutseühimistus 164605, Geodeet. tease 6, MTR E82000/58	

PROJEKTI KOOSKÖLASTUS NR 36299293

Kliendinumber	1325865
Isikukood/Registrikood	14229120
Nimi	W VARA OÜ
Kontaktisik	KULLO LAOS telefon 5227573
e-post	martin.wvara@gmail.com
Aadress	LOOGA TN 8-21, VILJANDI LINN 71008, VILJANDI MAAKOND
Objekti asukoht ja projekti nimi	Viljandi vald, Viljandi maakond : Järveääre_Soe tn 8 geoalus
Projekti/töö nimetus	Järveääre_Soe tn 8 geoalus

Kooskõlastamisele esitatud dokumendid	1. Geodeetiline alusplaan	22026_Järveääre_Soe tn 8.dgn
--	------------------------------	---------------------------------

Telia Eesti AS (edaspidi "Telia") seisukohad esitatud dokumentide kooskõlastamisel:

Tööde teostamisel tuleb lähtuda sideehitise kaitsevööndis tegutsemise Eeskirjast:	jah
Töid võib teostada ainult Telia volitatud esindaja kirjaliku tööloa alusel:	jah
Info tööloa saamiseks telefoninumbril:	5030055
Maa-alal paikneb Teliale kuuluv sideehitis:	Side maakaabel

Kooskõlastus kehtib kuni 21.03.2023

Kooskõlastuse võttis vastu:
KULLO LAOSKooskõlastuse andis:
Telia Eesti AS volitatud esindaja
Remo Toodo
e-post: Remo.Toodo@boftel.com
telefon: 503 9503

Lp. Martin Sepp

Töö nimetus: Geodeetiline alusplaan- Soe tn 8

Töö koostaja: W Vara OÜ

Töö nr: GD22026

KOOSKÕLASTUS

OÜ Ramsi VK kooskõlastab esitatud töö ühisveevärki ja -kanalisatsiooni puudutava osa järgmistel tingimustel:

- Kooskõlastamisega ei kinnita OÜ Ramsi VK esitatud töös märgitud OÜ-le Ramsi VK või kolmandatele isikutele kuuluva olemasoleva ühisveevärgi ja -kanalisatsiooni (sh kinnistustorustikud) asukoha õigsust ega võta endale vastutust selles osas;
- Sõltumata kooskõlastamisest tuleb tagada, et kooskõlastuse objektiks oleva töö alusel tehtavate tööde tegemise käigus ei kahjustata ühisveevärki ja -kanalisatsiooni;
- Enne tööde algust tuvastada nende ühisveevärgi ja -kanalisatsiooni tegelik asukoht;
- Ühisveevärgi ja -kanalisatsiooni kahjustamise korral tuleb OÜ-le Ramsi VK hüvitada kogu tekkinud kahju;
- Kooskõlastus kehtib 2 aastat.

Lugupidamisega

Steve Võsu

Juhatuse liige

/allkirjastatud digitaalselt/