


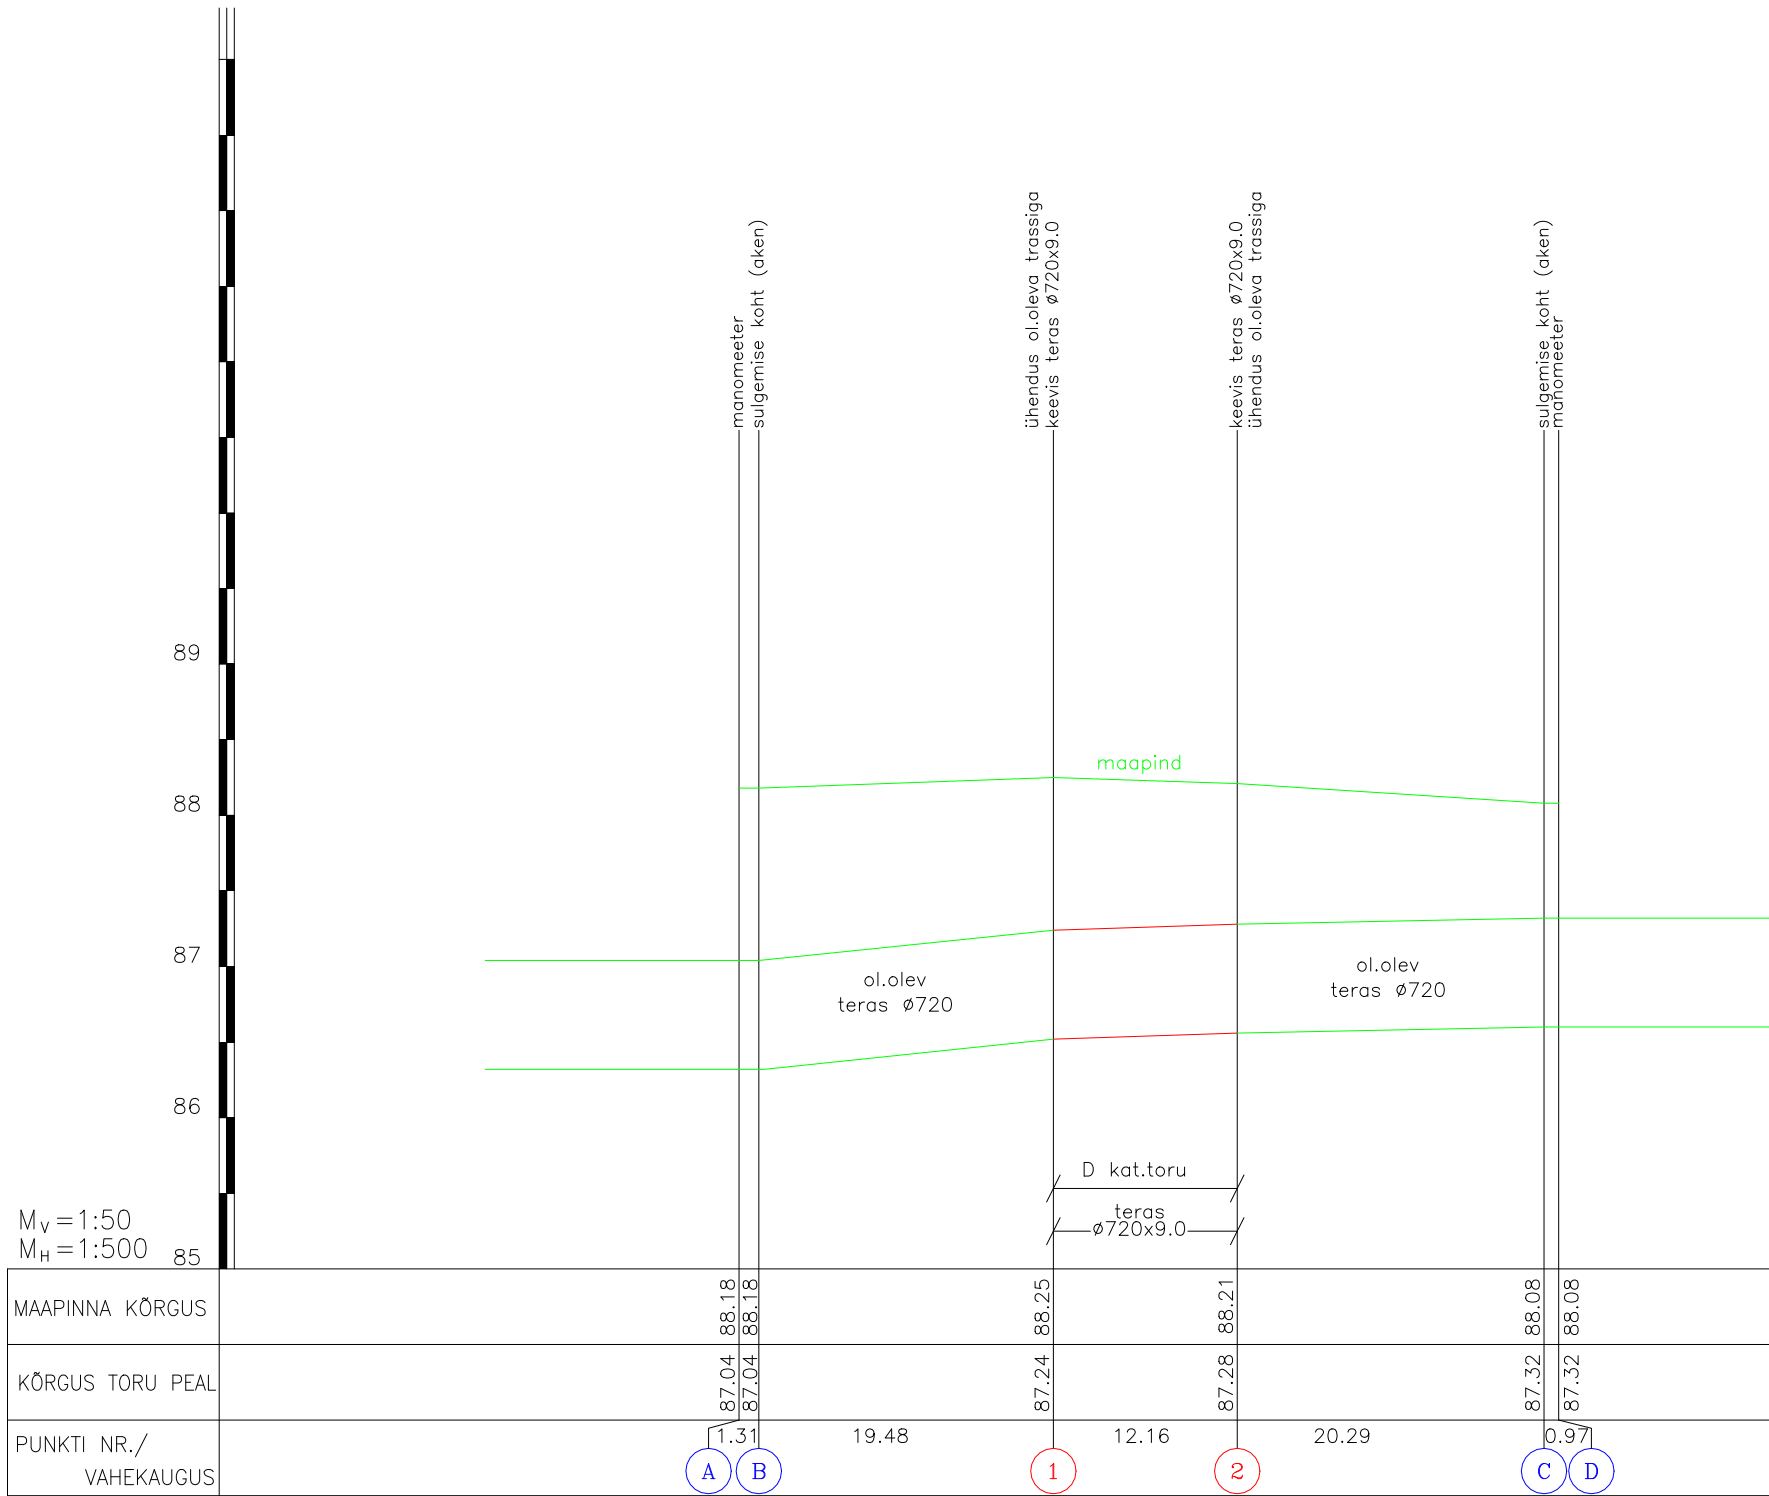

MÄRKUS: MÕÕDISTATUD 16 JUULI 2019
KOORDINAADID L-EST97 SÜSTEEMIS
KÕRGUSED EH2000 SÜSTEEMIS
LÄHTEANDMED: OÜ HADES INVEST POOLT OPEREERITAV GNSS PÜSIJAAMADE VÕRK

— D – KATEGOORIA GAASITORU
— MAAPIND

TOP GEODEESIA OÜ			TÖÖ NR:	TJ-19-327	LEHT 2 LEHTI 4
			VILJANDI MAAKOND, VILJANDI VALD, SULTSI KÜLA, ÕISU METSKOND 6 MAAÜKSUS		
AMET	NIMI	ALLKIRI	Retter nr.EEKG000151, välja antud 29.10.2008a. Männiku tee 96g, Tallinn, 11215 tel 65111110, fax 6511139 e-mail: erik@topgeodeesia.ee		Koostatud: 23.07.2019
GEODEET	E.LILLEND				MÕÕT 1:500
TELLIJA	Scanweld AS		GAASITORU LÕIGU 105510 PIKIPROFIIL		