


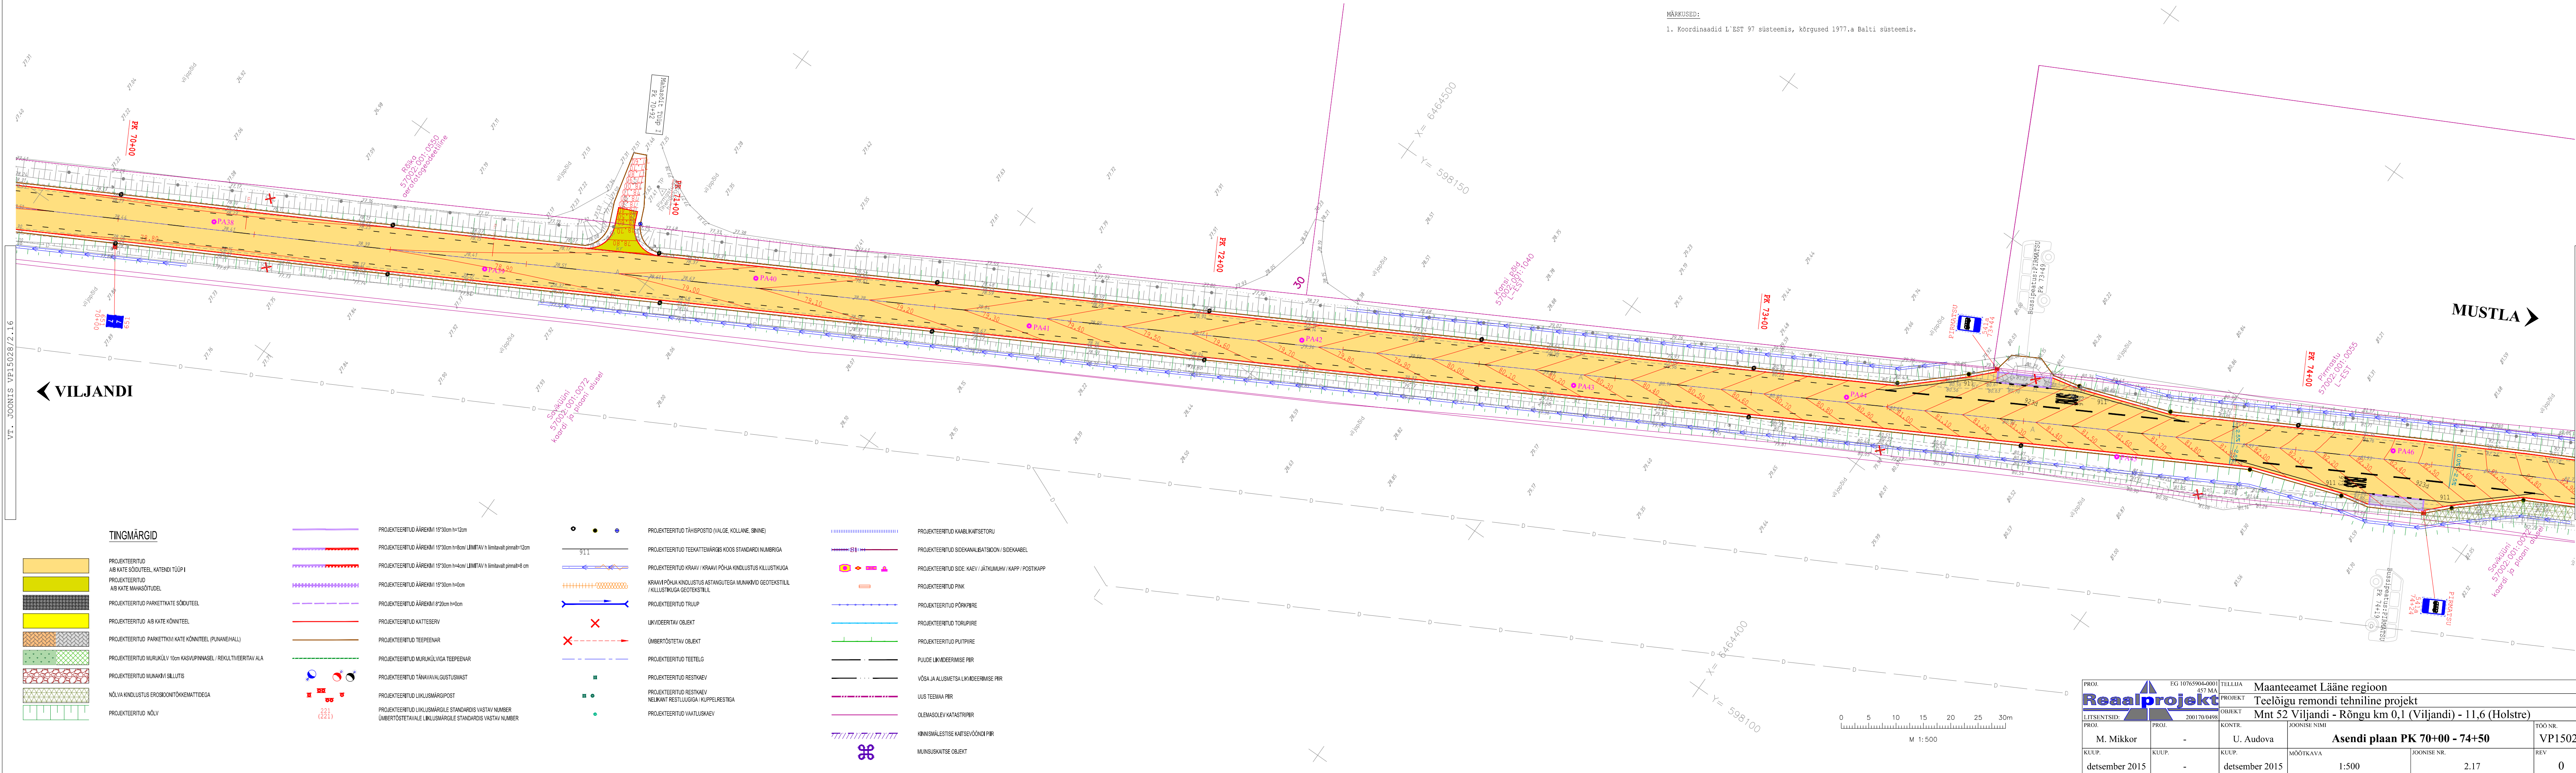

MÄRKUSED:
1. Koordinaadid L'EST 97 süsteemis, kõrgused 1977.a Balti süsteemis.

VT. JOONIS VP15028/2.16

VT. JOONIS VP15028/2.18

TINGMÄRGID PROJEKTEERITUD AB KATE SÕIDUTEEL, KATKENDI TÕUP I PROJEKTEERITUD AB KATE MAHASÕITUDEL PROJEKTEERITUD PARKETTKATE SÕIDUTEEL PROJEKTEERITUD AB KATE KÕNNITEEL PROJEKTEERITUD PARKETTKIVI KATE KÕNNITEEL (PUNANEHALL) PROJEKTEERITUD MURUKÜLV 10cm KASVUPINNASEL / REKULTIVEERITAV ALA PROJEKTEERITUD MUNAKIVI SILUTIS NÕLVA KINDLUSTUS EROSIOONITÕKEMATTIDEGA PROJEKTEERITUD NÕLV PROJEKTEERITUD ÄÄRENÕLV 15'30cm h=12cm PROJEKTEERITUD ÄÄRENÕLV 15'30cm h=8cm/ LÜHMITAV h limitavalt pinnale=12cm PROJEKTEERITUD ÄÄRENÕLV 15'30cm h=4cm/ LÜHMITAV h limitavalt pinnale=8 cm PROJEKTEERITUD ÄÄRENÕLV 15'30cm h=10cm PROJEKTEERITUD ÄÄRENÕLV 8'20cm h=10cm PROJEKTEERITUD KATTESERV PROJEKTEERITUD TEEPEENAR PROJEKTEERITUD MURUKÜLVIGA TEEPEENAR PROJEKTEERITUD TÄNAVAVÄLGUSTUSMAST PROJEKTEERITUD LIKULUSMÄRGID STANDARDS VASTAV NUMBER PROJEKTEERITUD ÜMBERTÕSTETAVALE LIKULUSMÄRGILE STANDARDS VASTAV NUMBER PROJEKTEERITUD TÄHISPOSTID (VALGE, KOLLANE, SININE) PROJEKTEERITUD TEEKATTEMÄRGIS KOOS STANDARDI NUMBRIGA PROJEKTEERITUD KRAAV / KRAAVI PÕHJA KINDLUSTUS KILLUSTIKUIGA KRAAVI PÕHJA KINDLUSTUS ASTANGUTEGA MÜRAKIVID GEOTEKSTIIL / KILLUSTIKUIGA GEOTEKSTIIL PROJEKTEERITUD TRUUP LIKVIDEERITAV OBJEKT ÜMBERTÕSTETAV OBJEKT PROJEKTEERITUD TEETELG PROJEKTEERITUD RESTKAEV PROJEKTEERITUD RESTKAEV NEUKANT RESTLÜÜGIGA / KUPPELRESTIGA PROJEKTEERITUD VÄÄTULUKAEV PROJEKTEERITUD KAABLIKATSETOOR PROJEKTEERITUD SIDEKANALISatsioon / SIDAKAABEL PROJEKTEERITUD SIDE: KAEV / JÄTKUMUH / KAPP / POSTIKAPP PROJEKTEERITUD PINK PROJEKTEERITUD PÕRKIPRE PROJEKTEERITUD TORUPIRE PROJEKTEERITUD PUTIPIRE PUUDE LIKVIDEERIMISE PIIR VÕSA JA ALUSMETS LIKVIDEERIMISE PIIR UUS TEEMAR PIIR OLEMASOLEV KATASTRIPPIR KINNISMÄLSTISE KATSEVÕÕNDIK PIIR MUNISUSKATSE OBJEKT

PROJ.	EG 10765904-0001	TELLIJA	Maanteeamet Lääne regioon		
PROJ.	457 MA	PROJEKT	Teedõigu remondi tehniline projekt		
LITSENTSID:	200170/0498	OBJEKT	Mnt 52 Viljandi - Rõngu km 0,1 (Viljandi) - 11,6 (Holstre)		
PROJ.	M. Mikkor	KONTR.	U. Audova	JOONISE NIMI	TOO NR.
CUUP.	detsember 2015	CUUP.	detsember 2015	MOOTKAVA	REV
				1:500	0