


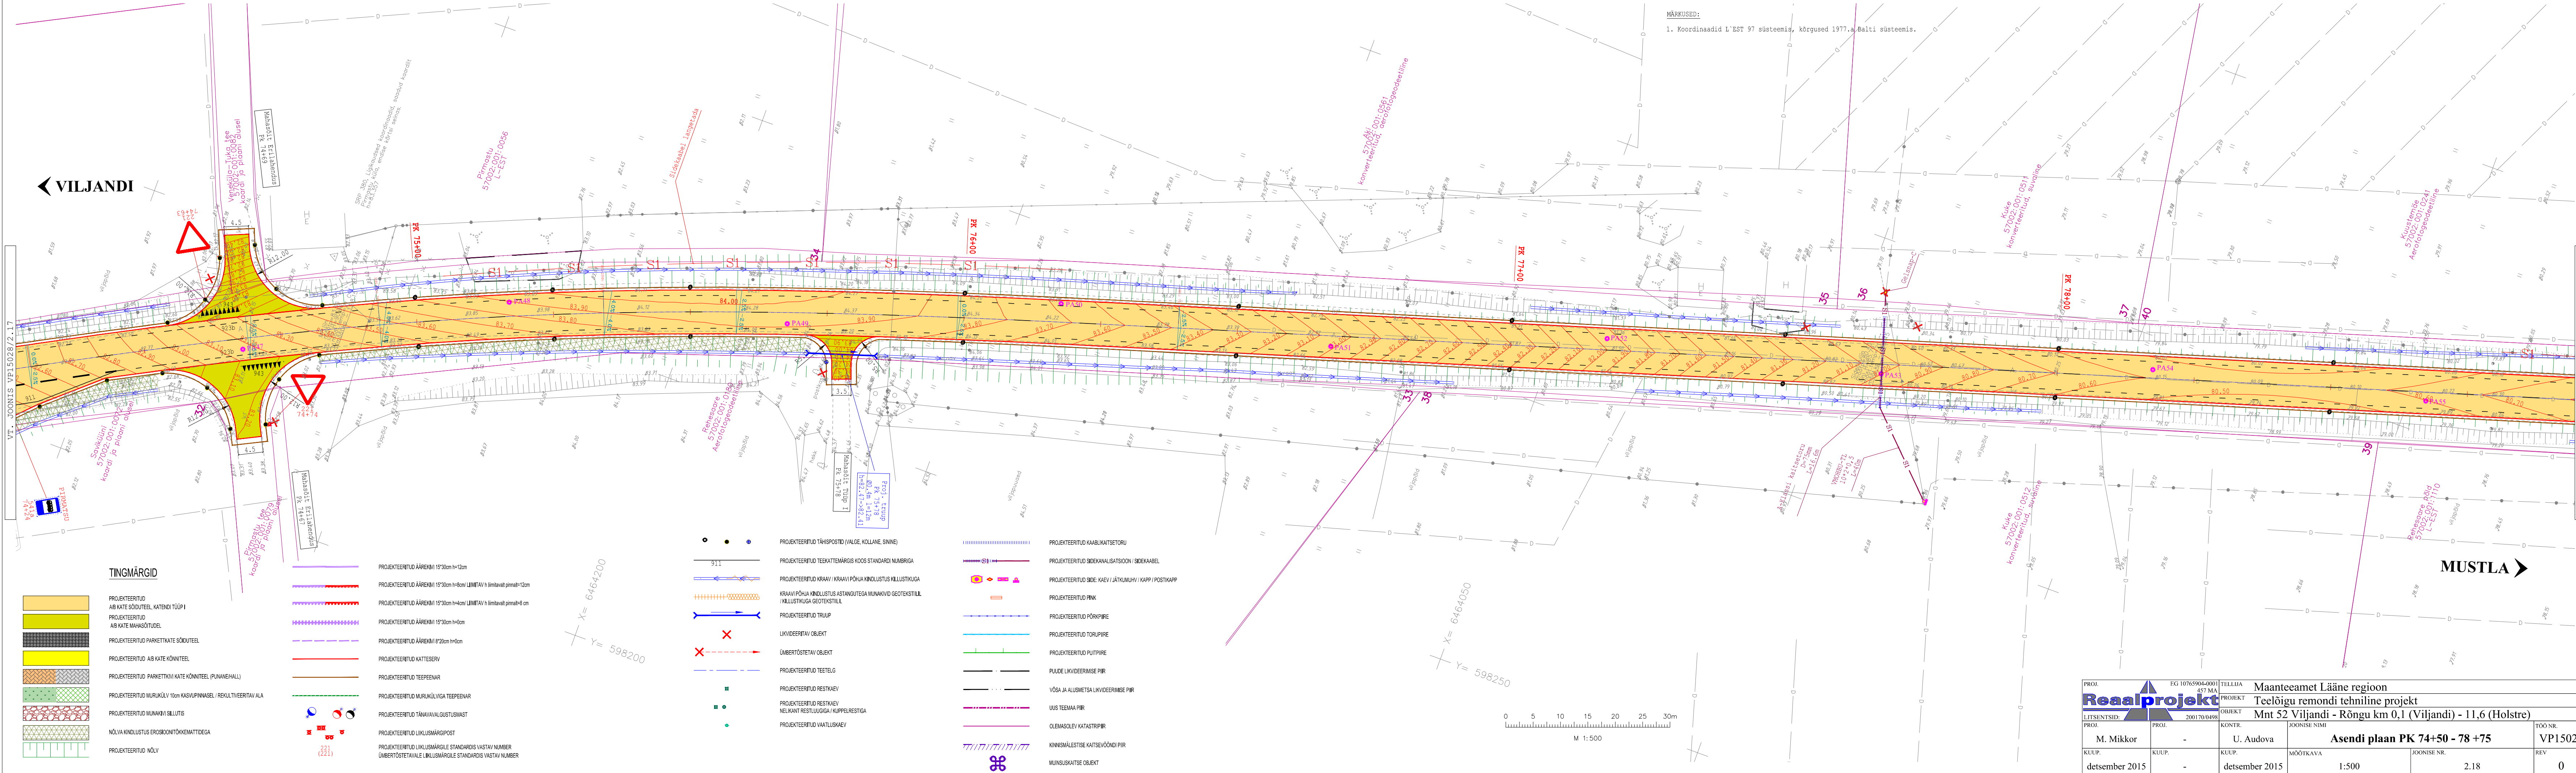

VT. JOONIS VP15028/2.17

VT. JOONIS VP15028/2.19

TINGMÄRGID


- PROJEKTEERITUD AB KATE SÕIDUTEEL, KATENDI TÕUP I
- PROJEKTEERITUD AB KATE SÕIDUTEEL
- PROJEKTEERITUD PARKETTKATE SÕIDUTEEL
- PROJEKTEERITUD AB KATE KÕNNITEEL
- PROJEKTEERITUD PARKETTKIVI KATE KÕNNITEEL (PUNANEHALL)
- PROJEKTEERITUD MURUKÜLV 10cm KASVUPINNASEL / REKULTIVEERITAV ALA
- PROJEKTEERITUD MUNAKIVI SILUTIS
- NÕLVA KINDLUSTUS EROSOONITÕKEMATTIDEGA
- PROJEKTEERITUD NÕLV

- PROJEKTEERITUD ÄÄRENIVI 15'30cm h=12cm
- PROJEKTEERITUD ÄÄRENIVI 15'30cm h=8cm LÜHMITAV h limitatv pinnal=12cm
- PROJEKTEERITUD ÄÄRENIVI 15'30cm h=4cm LÜHMITAV h limitatv pinnal=8 cm
- PROJEKTEERITUD ÄÄRENIVI 15'30cm h=0cm
- PROJEKTEERITUD ÄÄRENIVI 8'20cm h=0cm
- PROJEKTEERITUD KATTESERV
- PROJEKTEERITUD TEEPEENAR
- PROJEKTEERITUD MURUKÜLVIGA TEEPEENAR
- PROJEKTEERITUD TÄNAVAVÄLGUSTUSIAST
- PROJEKTEERITUD LUKLUSMÄRGIPOST
- PROJEKTEERITUD LUKLUSMÄRGILE STANDARDIS VASTAV NUMBER
- ÜMBERTÖSTETAVALE LUKLUSMÄRGILE STANDARDIS VASTAV NUMBER

X= 6464200
Y= 598200

- PROJEKTEERITUD TÄHISPOSTID (VALGE, KOLLANE, SININE)
- PROJEKTEERITUD TEEKATTEMÄRGIS KOOS STANDARDI NUMBRIGA
- PROJEKTEERITUD KRAAV / KRAAVI PÕHJA KINDLUSTUS KILLUSTIKUIGA
- KRAAVI PÕHJA KINDLUSTUS ASTANGUTEGA MUNAKIVID GEOTEKSTIIL / KILLUSTIKUIGA GEOTEKSTIIL
- PROJEKTEERITUD TRUUP
- LIKVIDEERITAV OBJEKT
- ÜMBERTÖSTETAV OBJEKT
- PROJEKTEERITUD TEEETELG
- PROJEKTEERITUD RESTIKAEV
- PROJEKTEERITUD RESTIKAEV NELKANT RESTILUUGIGA / KUPPELRESTIGA
- PROJEKTEERITUD VAATLUSKAEV

- PROJEKTEERITUD KAABUKAITSETORU
- PROJEKTEERITUD SIDAENALUSITSOON / SIDAENAL
- PROJEKTEERITUD SIDAENAL / JÄTKUMUHI / KAPP / POSTIKAPP
- PROJEKTEERITUD PINK
- PROJEKTEERITUD PÕRKPIRE
- PROJEKTEERITUD TORUPIRE
- PROJEKTEERITUD PUUPIRE
- PUUDE LIKVIDEERIMISE PIIR
- YÕSA JA ALUSMETSALA LIKVIDEERIMISE PIIR
- UUS TEEMAA PIIR
- OLEMASOLEVA KATASTRIPIR
- KINNISMÄLSTISE KAITSEVÕRDI PIIR
- MUNISUSKAITSE OBJEKT

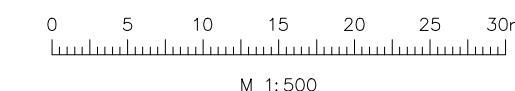

PROJ.	EG 10765904-0001	TELLIJAS	Maanteeamet Lääne regiooni
PROJ.	457 MA	PROJEKT	Teedõigu remondi tehniline projekt
LITSENTSIID:	2001700498	OBJEKT	Mnt 52 Viljandi - Rõngu km 0,1 (Viljandi) - 11,6 (Holstre)
PROJ.	M. Mikkor	KONTR.	U. Audova
KUUP.	detsember 2015	KUUP.	detsember 2015
MOOTKAVA	1:500	JOONISE NR.	2.18
TOO NR.	VP15028	REV	0