


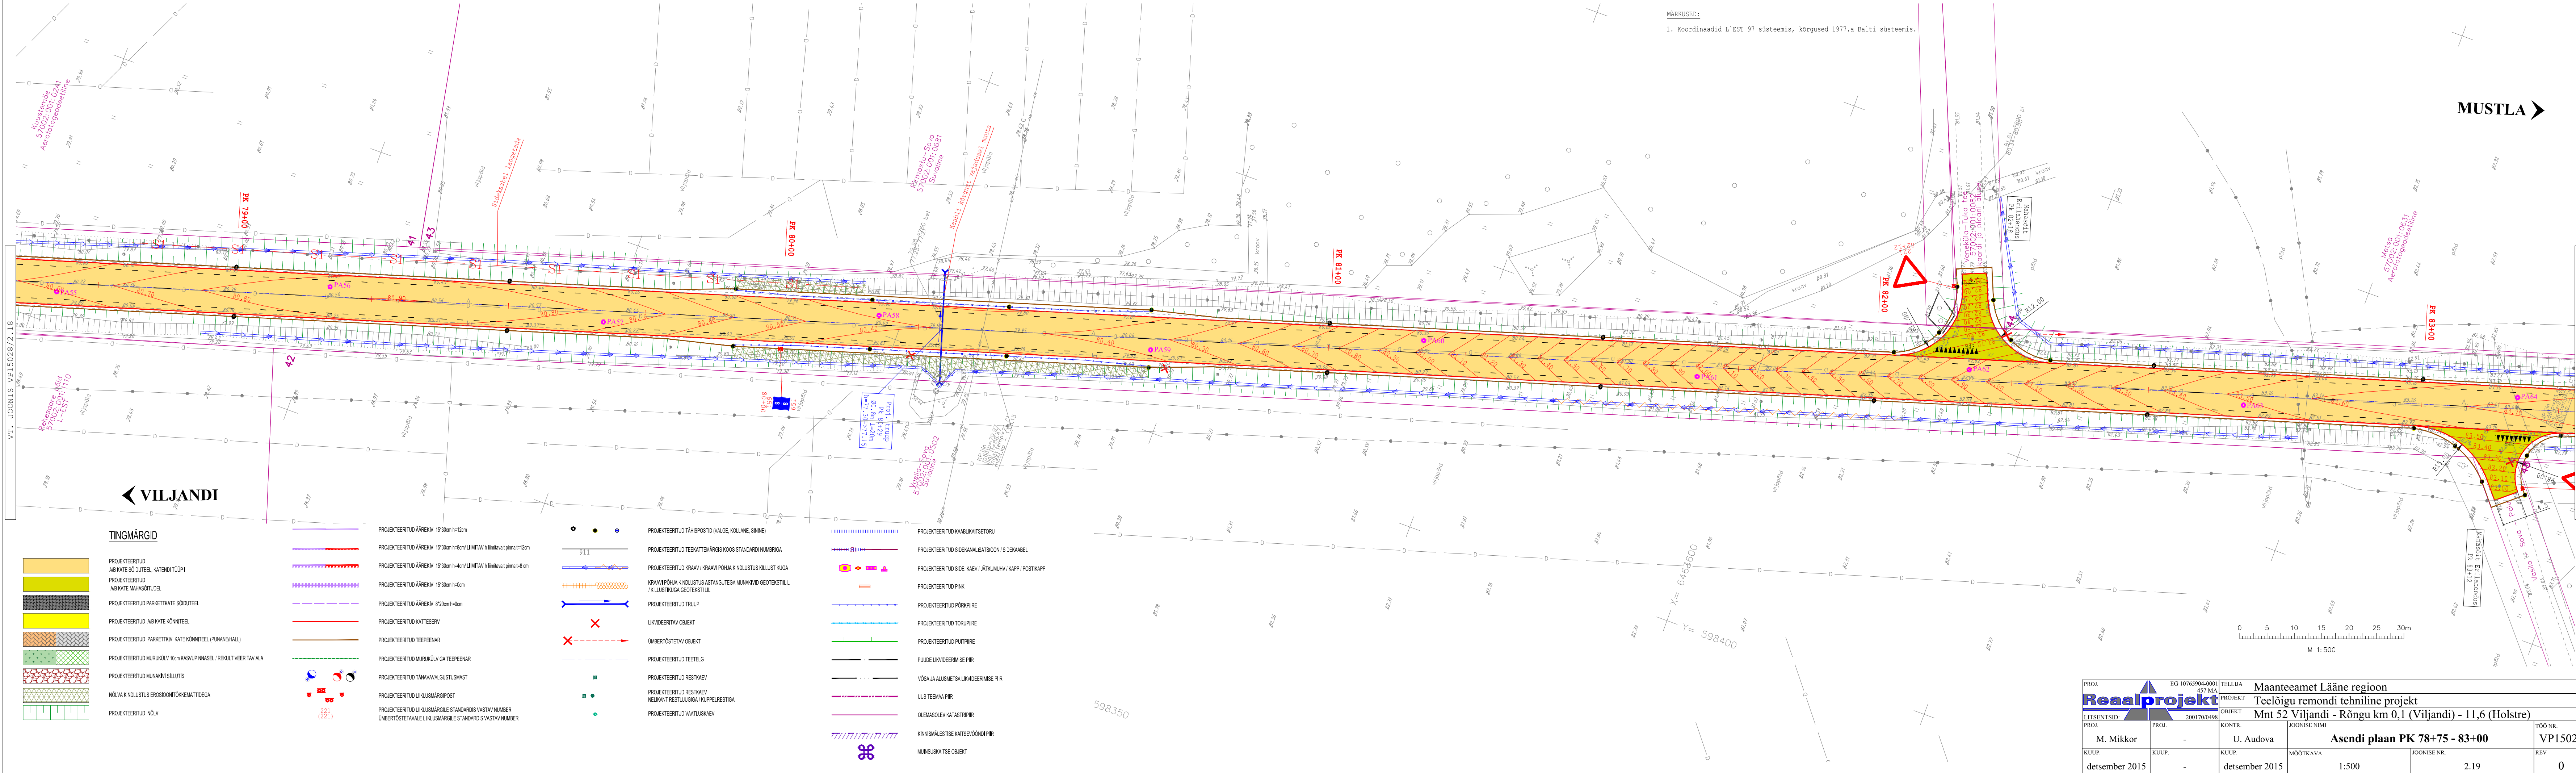


VILJANDI

MUSTLA

TINGMÄRGID

- PROJEKTEERITUD AÄRENKIVI 15'30cm h=12cm
- PROJEKTEERITUD AÄRENKIVI 15'30cm h=8cm/ LÜMITAV h limitavalt pinnah=12cm
- PROJEKTEERITUD AÄRENKIVI 15'30cm h=4cm/ LÜMITAV h limitavalt pinnah=8 cm
- PROJEKTEERITUD AÄRENKIVI 15'30cm h=0cm
- PROJEKTEERITUD AÄRENKIVI 8'20cm h=0cm
- PROJEKTEERITUD AÄRENKIVI 8'20cm h=0cm
- PROJEKTEERITUD KATTESERV
- PROJEKTEERITUD TEEPEENAR
- PROJEKTEERITUD MURUKÜLVIGA TEEPEENAR
- PROJEKTEERITUD TÄNAVAVAJALUSTUSMAST
- PROJEKTEERITUD LUKUSMÄRGIPOST
- PROJEKTEERITUD LUKUSMÄRGILE STANDARDIS VASTAV NUMBER
- PROJEKTEERITUD NÖLV
- PROJEKTEERITUD TÄHISPOSTID (VALGE, KOLLANE, SININE)
- PROJEKTEERITUD TEEKATTEMÄRGIS KOOS STANDARDI NUMBRIGA
- PROJEKTEERITUD KRAAV / KRAAVI PÕHJA KINILUSTUS KILLUSTIKUUGA
- KRAAVI PÕHJA KINILUSTUS ASTANGUTEGA MUNAKIVID GEOTEKSTIIL / KILLUSTIKUUGA GEOTEKSTIIL
- PROJEKTEERITUD TRIUP
- LIKVIDEERITAV OBJEKT
- ÜMBERTÖSTETAV OBJEKT
- PROJEKTEERITUD TEEITELG
- PROJEKTEERITUD RESTKAEV
- PROJEKTEERITUD RESTKAEV NUKKANT RESTLUGUIGA / KUPPELRESTIGA
- PROJEKTEERITUD VAATLUSKAEV
- PROJEKTEERITUD KABLİKATSETORU
- PROJEKTEERITUD SİDEKANALISİDOON / SİDEKABEL
- PROJEKTEERITUD SİDE: KAEV / JÄTKUMUHV / KAPP / POSTIKAPP
- PROJEKTEERITUD PINK
- PROJEKTEERITUD PÕRKİPİRE
- PROJEKTEERITUD TORUKİPİRE
- PROJEKTEERITUD PUUTİPİRE
- PUUDE LİKVIDEERİMİSE PİR
- VÕSA JA ALUSİMİTSA LİKVIDEERİMİSE PİR
- UUS TEEMAR PİR
- OLEMASOLEV HATASTRİPİR
- KİNNİSMÄLESTİSE KATİSEVÕÕNDİ PİR
- MUNİSUSKATİSE OBJEKT

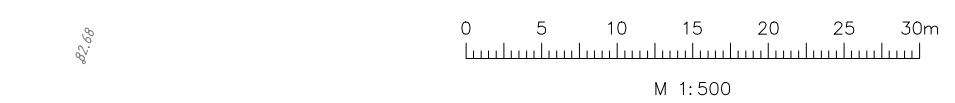

PROJ. EG 10765904-0001		TELLIJA Maanteeamet Lääne regioon	
PROJ. 457 MA		PROJEKT Teelõigu remondi tehniline projekt	
LITSITSID: 200170/0498		OBJEKT Mnt 52 Viljandi - Rõngu km 0,1 (Viljandi) - 11,6 (Holstre)	
PROJ. M. Mikkor	KONTR. -	JOONISE NIMI U. Audova	TÖÖ NR. VP15028
ASENDI PLaan PK 78+75 - 83+00			
REV. 0			