


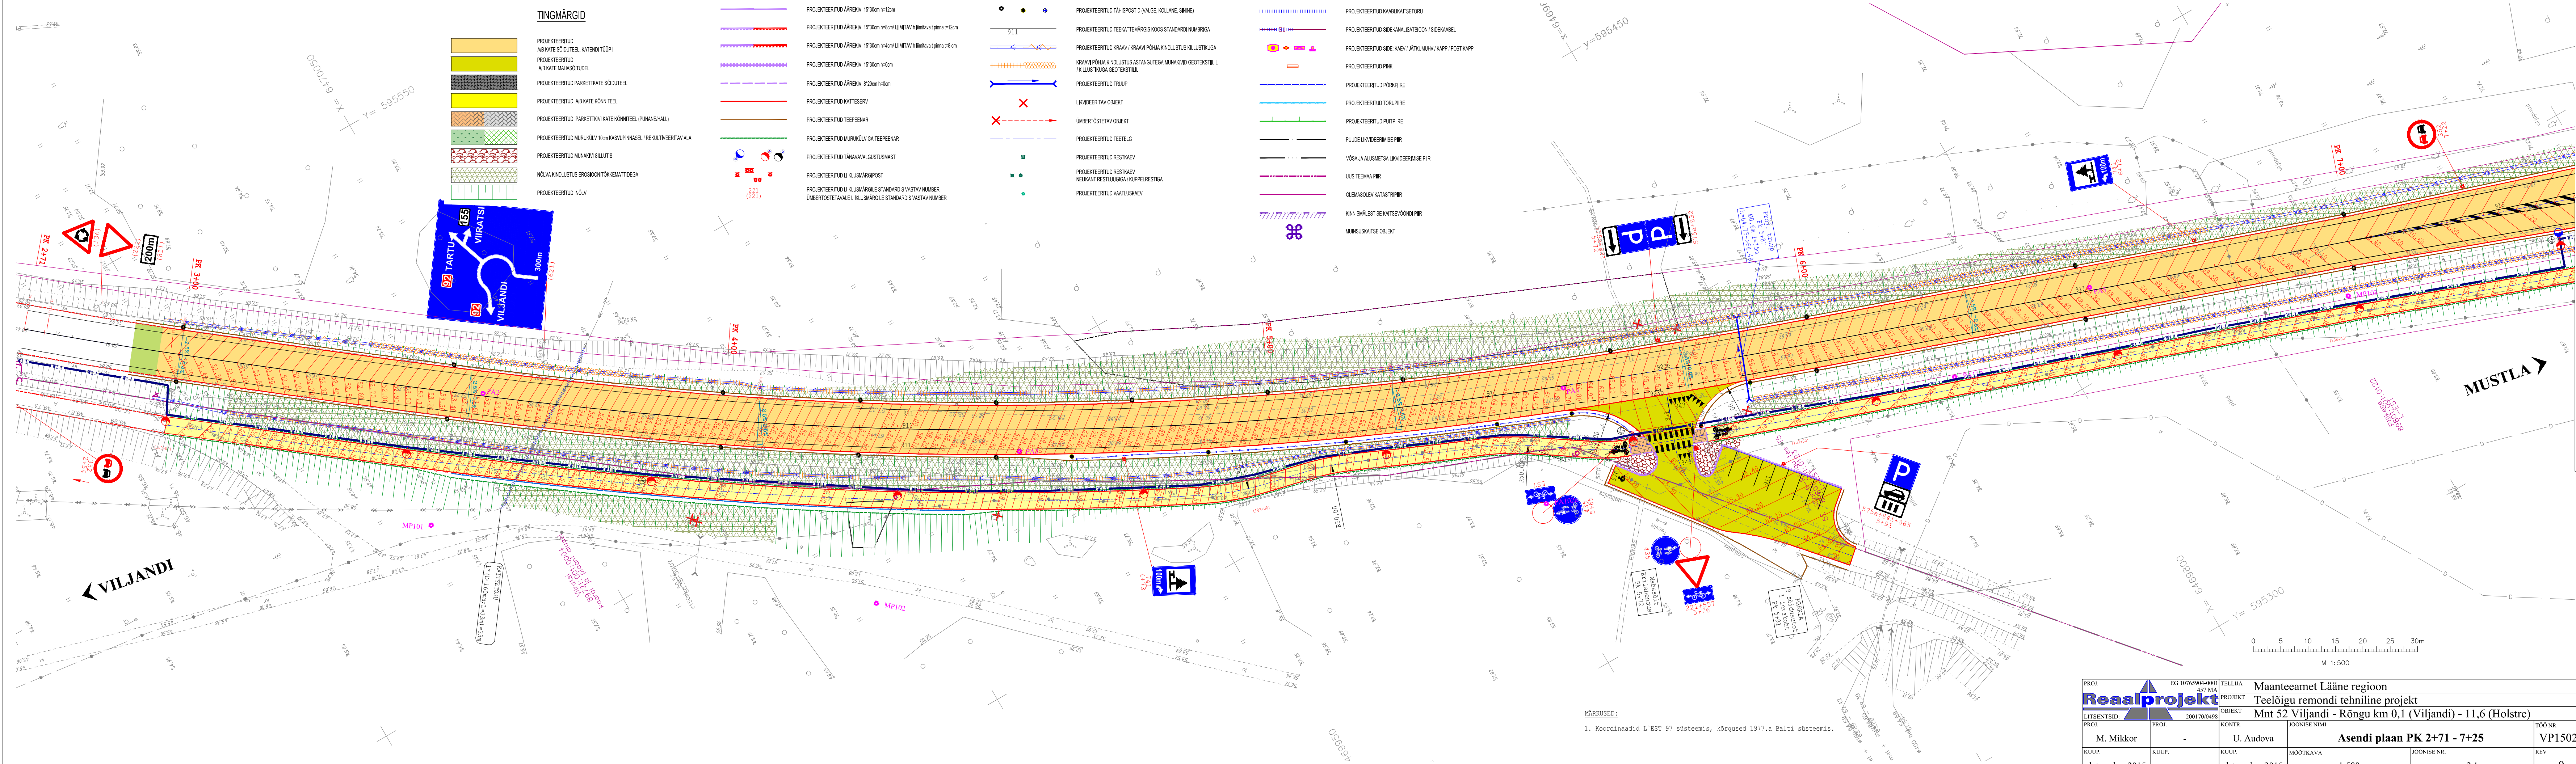

TINGMÄRGID

- PROJEKTEERITUD A/B KATE SÕIDUTEEL, KATENDI TÕUP I
- PROJEKTEERITUD A/B KATE MAHASÕIDUDEL
- PROJEKTEERITUD PARKETIKATE SÕIDUTEEL
- PROJEKTEERITUD A/B KATE KÕNNITEEL
- PROJEKTEERITUD PARKETIKATE KÕNNITEEL (PUNANEHALI)
- PROJEKTEERITUD MURUKÜLV 10cm KASVUPINNASEL / REKULTIVEERITAV ALA
- PROJEKTEERITUD MUUNAKI SILLUTIS
- NÕLVA KINDLUSTUS EROSIDONTÖKKEMATTIDEGA
- PROJEKTEERITUD NÕLV

- PROJEKTEERITUD ÄÄREKIVI 15°30cm h=12cm
- PROJEKTEERITUD ÄÄREKIVI 15°30cm h=8cm LIMITAV / h limitavalt pinnalt h=12cm
- PROJEKTEERITUD ÄÄREKIVI 15°30cm h=4cm LIMITAV / h limitavalt pinnalt h=8cm
- PROJEKTEERITUD ÄÄREKIVI 15°30cm h=0cm
- PROJEKTEERITUD ÄÄREKIVI 8°20cm h=10cm
- PROJEKTEERITUD KATTESERV
- PROJEKTEERITUD TEEPEENAR
- PROJEKTEERITUD MURUKÜLVIGA TEEPEENAR
- PROJEKTEERITUD TÄNNAVALGUSTUSMAST
- PROJEKTEERITUD LIKLUSMÄRGIST
- PROJEKTEERITUD LIKLUSMÄRGILE STANDARDIS VASTAV NUMBER
- ÜMBERTÖSTETAVALE LIKLUSMÄRGILE STANDARDIS VASTAV NUMBER

- PROJEKTEERITUD TÄHISPOSTID (VALGE, KOLLANE, SININE)
- PROJEKTEERITUD TEEKATTEMÄRKIS KOOS STANDARDI NUMBRIGA
- PROJEKTEERITUD KRAAV / KRAAVI PÕHJA KINDLUSTUS KILLUSTKUGA
- KRAAVI PÕHJA KINDLUSTUS ASTANGUTEGA MUUNAKIVID GEOTEKSTIIL / KILLUSTKUGA GEOTEKSTIIL
- PROJEKTEERITUD TRUUP
- LIKVIDEERITAV OBJEKT
- ÜMBERTÖSTETAV OBJEKT
- PROJEKTEERITUD RESTIKAEV
- PROJEKTEERITUD RESTIKAEV NELIKANT RESTLUUGIGA / KUPPELRESTIGA
- PROJEKTEERITUD VAATLUSKAEV

- PROJEKTEERITUD KAABLIKATSETORU
- PROJEKTEERITUD SIDEKANALISATSIION / SIDEKAABEL
- PROJEKTEERITUD SIDE: KAEV / JÄTKUMUHVI / KAPP / POSTIKAPP
- PROJEKTEERITUD PINK
- PROJEKTEERITUD PÕRKIPIRE
- PROJEKTEERITUD TORUPIRE
- PROJEKTEERITUD PUUPIRE
- PUUDE LIKVIDEERIMISE PIIR
- VÕSA JA ALUSMETSJA LIKVIDEERIMISE PIIR
- UUS TEEMAA PIIR
- OLEMASOLEV KATASTRIPPIR
- KINNISMÄLSTISE KATSEVÕNDE PIIR
- MUINSUSKAITSE OBJEKT

MÄRKUSED:
1. Koordinaadid L'EST 97 süsteemis, kõrgused 1977.a Balti süsteemis.

PROJ. EG 10765904-0001 Reaalprojekt		TELLIJAL Maanteeamet Lääne regioon		TÖÖ NR. VP15028	
PROJ. EG 10765904-0001 457 MA		PROJEKT Teedõigu remondi tehniline projekt			
LITSENTSID: 2001700498		OBJEKT Mnt 52 Viljandi - Rõngu km 0,1 (Viljandi) - 11,6 (Holstre)			
PROJ. M. Mikkor	PROJ. -	KONTR. U. Audova	JOONISE NIMI Asendi plaan PK 2+71 - 7+25		
KUUP. detsember 2015	KUUP. -	KUUP. detsember 2015	MÖÖTKAVA 1:500	JOONISE NR. 2.1	REV 0