


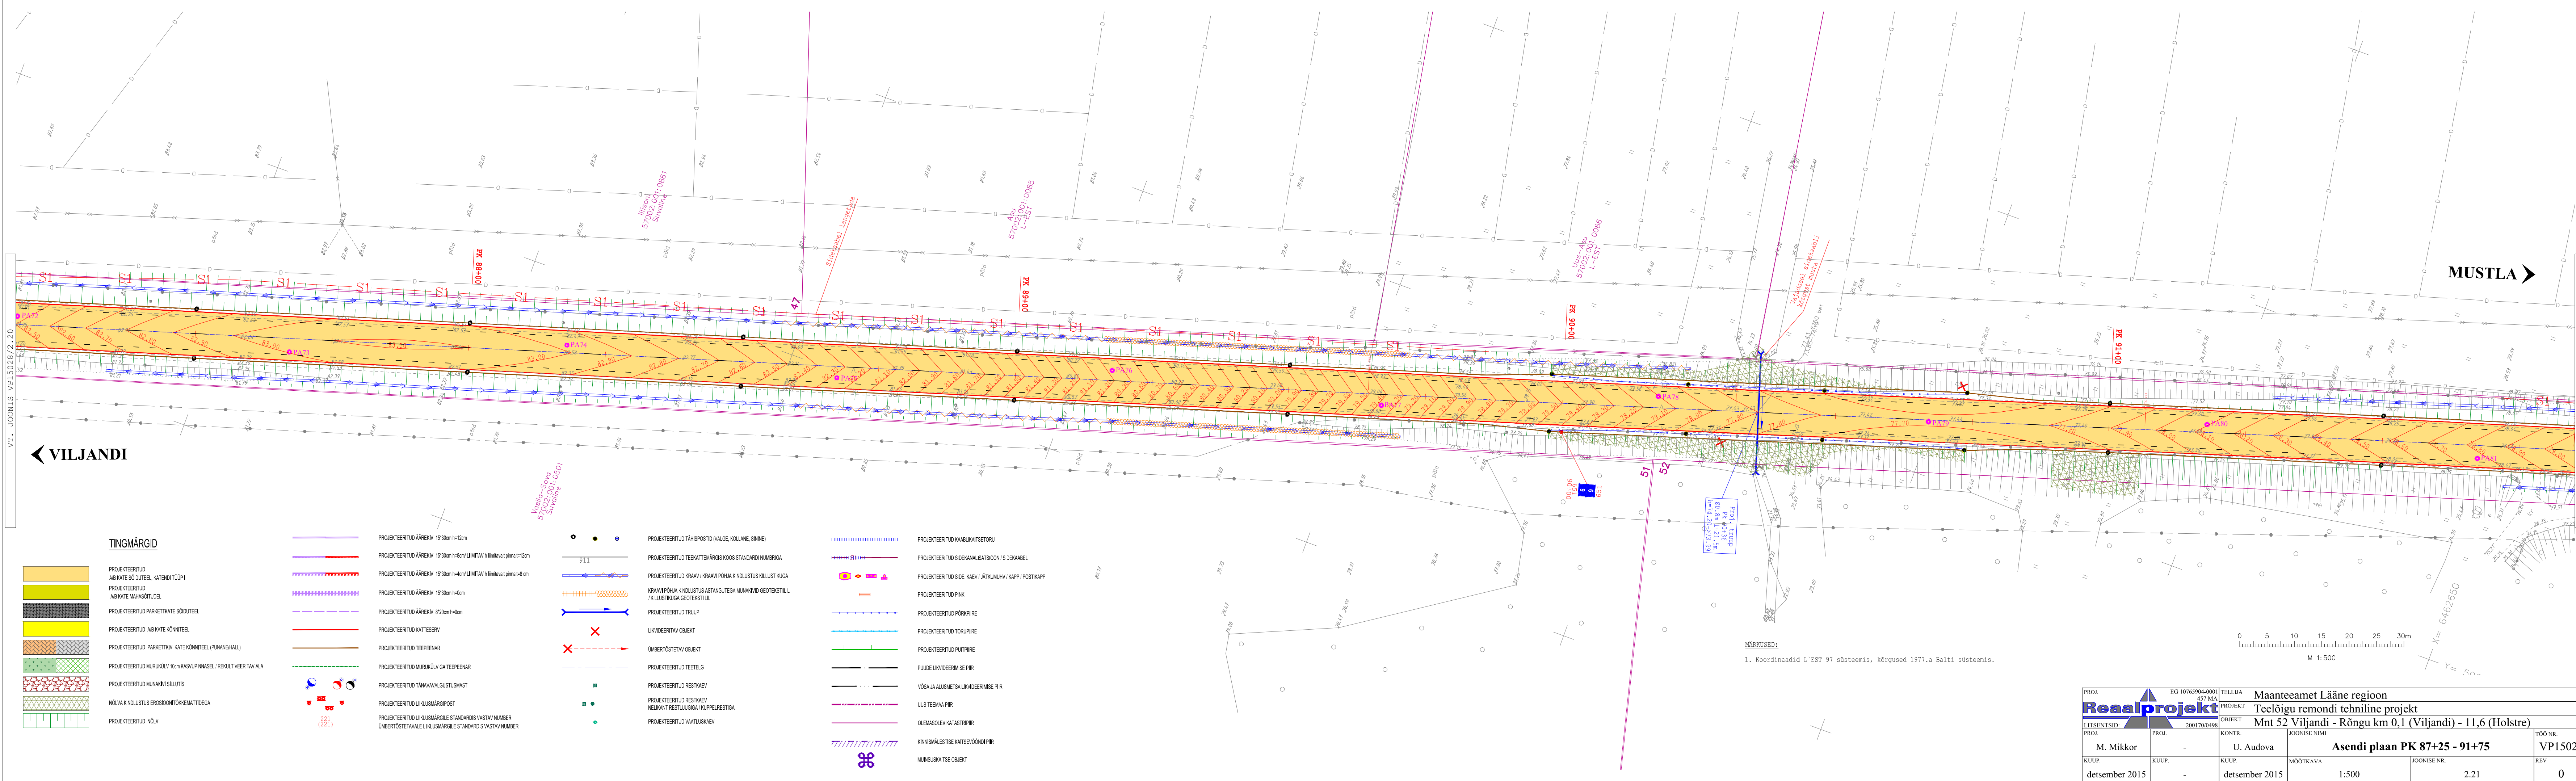

◀ VILJANDI

VT. JOONIS VP15028/2.20


VT. JOONIS VP15028/2.22

- TINGMÄRGID**
- PROJEKTEERITUD AS KATE SÕIDUTEEL, KATENDI TÕUP I
  - PROJEKTEERITUD AS KATE MAHASÕITUDEL
  - PROJEKTEERITUD PARKETIKATE SÕIDUTEEL
  - PROJEKTEERITUD AS KATE KÖNNITEEL
  - PROJEKTEERITUD PARKETIKVI KATE KÖNNITEEL (PUNANEHALL)
  - PROJEKTEERITUD MURUKÜLV 10cm KASVUPINNASEL / REKULTIVEERITAV ALA
  - PROJEKTEERITUD MUNAKVI SILLUTIS
  - NÕLVA KINDLUSTUS EROSOONITÕKEMATTIDEGA
  - PROJEKTEERITUD NÕLV
- PROJEKTEERITUD ÄÄRENÕLV 15'30cm h=12cm
- PROJEKTEERITUD ÄÄRENÕLV 15'30cm h=8cm LÜHMITAV h limitatvalt pinnah=12cm
- PROJEKTEERITUD ÄÄRENÕLV 15'30cm h=4cm LÜHMITAV h limitatvalt pinnah=8 cm
- PROJEKTEERITUD ÄÄRENÕLV 15'30cm h=0cm
- PROJEKTEERITUD ÄÄRENÕLV 8'20cm h=0cm
- PROJEKTEERITUD KATTESERV
- PROJEKTEERITUD TEEPEENAR
- PROJEKTEERITUD MURUKÜLVIGA TEEPEENAR
- PROJEKTEERITUD TÄNAVAVÄLGUSTUSMAST
- PROJEKTEERITUD LIKULUSMÄRGIST
- PROJEKTEERITUD LIKULUSMÄRGILE STANDARDIS VASTAV NUMBER
- ÜMBERTÖSTETAVALE LIKULUSMÄRGILE STANDARDIS VASTAV NUMBER
- PROJEKTEERITUD TÄHISPOSTID (VALGE, KOLLANE, SININE)
- PROJEKTEERITUD TEEKATTEMÄRGIS KOOS STANDARDI NUMBRIGA
- PROJEKTEERITUD KRAAV / KRAAVI PÕHJA KINILUSTUS KILLUSTIKUIGA
- KRAAVI PÕHJA KINILUSTUS ASTANGUTEGA MUNAKVID GEOTEKSTIIL / KILLUSTIKUIGA GEOTEKSTIIL
- PROJEKTEERITUD TRIUP
- LIKVIDEERITAV OBJEKT
- ÜMBERTÖSTETAV OBJEKT
- PROJEKTEERITUD TEEITELG
- PROJEKTEERITUD RESTKAEV
- PROJEKTEERITUD RESTKAEV NELKANT RESTLUUGIGA / KUPPELRESTIGA
- PROJEKTEERITUD VÄATLUSKAEV

- PROJEKTEERITUD KAABLIKATSETORU
- PROJEKTEERITUD SIDAANALUSIDON / SIDAABEEL
- PROJEKTEERITUD SIDA: KAEV / JÄTKUMUHV / KAPP / POSTIKAPP
- PROJEKTEERITUD PINK
- PROJEKTEERITUD PÕRKPIIRE
- PROJEKTEERITUD TORUPIIRE
- PROJEKTEERITUD PUITPIIRE
- PUUDE LIKVIDEERIMISE PIIR
- VÕSA JA ALUSMETSJA LIKVIDEERIMISE PIIR
- UUS TEEVAR PIIR
- OLEMASOLEV HATASTRIPPIIR
- KINNISMÄLLESTISE KATISEVÕÕNDI PIIR
- MUNUSKATISE OBJEKT

MÄRKUSED:

1. Koordinaadid L'EST 97 süsteemis, kõrgused 1977.a Balti süsteemis.

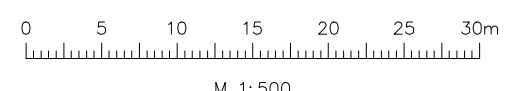

|                                  |          |                                                                   |                                      |                  |
|----------------------------------|----------|-------------------------------------------------------------------|--------------------------------------|------------------|
| PROJ. EG 10765904-0001<br>457 MA |          | TELLIJA Maanteeamet Lääne regioon                                 |                                      | TÖÖ NR. VP15028  |
| Reaalprojekt                     |          | PROJEKT Teedõigu remondi tehniline projekt                        |                                      |                  |
| LITSENTSIID: 200170/0498         |          | OBJEKT Mnt 52 Viljandi - Rõngu km 0,1 (Viljandi) - 11,6 (Holstre) |                                      | REV 0            |
| PROJ. M. Mikkor                  | KONTR. - | PROJ. U. Audova                                                   | KONTR. Asendi plaan PK 87+25 - 91+75 |                  |
| KUUP. detsember 2015             | KUUP. -  | KUUP. detsember 2015                                              | KUUP. MÖÖTKAVA 1:500                 | JOONISE NR. 2.21 |