



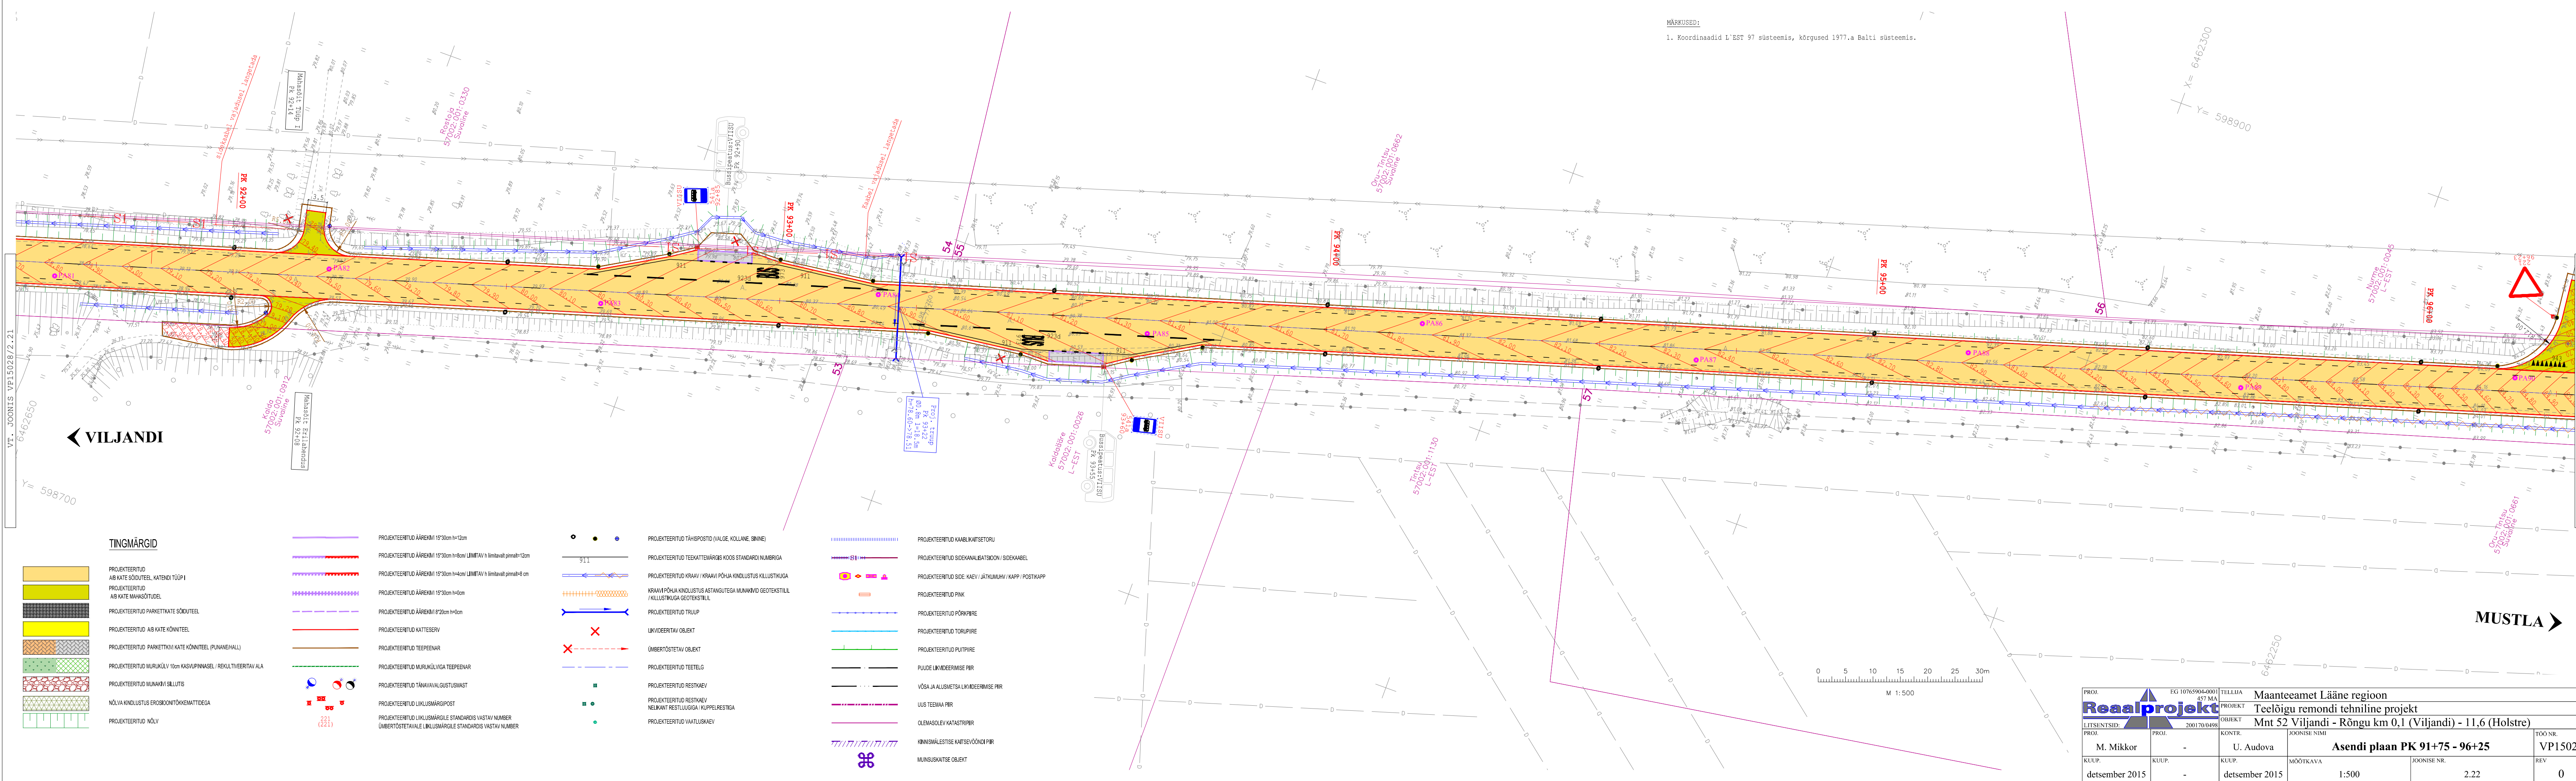

MÄRKUSED:
1. Koordinaadid L'EST 97 süsteemis, kõrgused 1977.a Balti süsteemis.

- TINGMÄRGID**
- PROJEKTEERITUD AB KATE SÕIDUTEEL, KATKENDI TÕUP I
 - PROJEKTEERITUD AB KATE MAHASÕIDUDEL
 - PROJEKTEERITUD PARKETIKATE SÕIDUTEEL
 - PROJEKTEERITUD AB KATE KÕNNITEEL
 - PROJEKTEERITUD PARKETIKVI KATE KÕNNITEEL (PUNANEHALL)
 - PROJEKTEERITUD MURUKÜLV 10cm KASVUPINNASEL / REKULTIVEERTAV ALA
 - PROJEKTEERITUD MUNAKVI SILLUTIS
 - NÕLVA KINILUSTUS EROSOONITÕKKEMATTIDEGA
 - PROJEKTEERITUD NÕLV
- PROJEKTEERITUD ÄÄRENÕLV 15'30cm h=12cm
- PROJEKTEERITUD ÄÄRENÕLV 15'30cm h=8cm/ LÜHMITAV h limitavalt pinnah=12cm
- PROJEKTEERITUD ÄÄRENÕLV 15'30cm h=4cm/ LÜHMITAV h limitavalt pinnah=8 cm
- PROJEKTEERITUD ÄÄRENÕLV 15'30cm h=0cm
- PROJEKTEERITUD ÄÄRENÕLV 8'20cm h=0cm
- PROJEKTEERITUD KATTESERV
- PROJEKTEERITUD TEEPEENAR
- PROJEKTEERITUD MURUKÜLVIGA TEEPEENAR
- PROJEKTEERITUD TÄNAVAVÄLGUSTUSMAST
- PROJEKTEERITUD LIKILUSMÄRGIST
- PROJEKTEERITUD LIKILUSMÄRGILE STANDARDS VASTAV NUMBER
- ÜMBERTÖSTETAVALE LIKILUSMÄRGILE STANDARDS VASTAV NUMBER
- PROJEKTEERITUD TÄHISPOSTID (VALGE, KOLLANE, SININE)
- PROJEKTEERITUD TEEKATTEMÄRGIS KOOS STANDARDI NUMBRIGA
- PROJEKTEERITUD KRAAV / KRAAVI PÕHJA KINILUSTUS KILLUSTIKUIGA
- KRAAVI PÕHJA KINILUSTUS ASTANGUTEGA MUNAKVINDI GEOTEKSTIIL / KILLUSTIKUIGA GEOTEKSTIIL
- PROJEKTEERITUD TRUUP
- LIKVIDEERITAV OBJEKT
- ÜMBERTÖSTETAV OBJEKT
- PROJEKTEERITUD RESTKAEV
- PROJEKTEERITUD RESTKAEV NUKKANT RESTLÜUGIGA / KUPPELRESTIGA
- PROJEKTEERITUD VAATLUSKAEV
- PROJEKTEERITUD KAABLIKATSETOOR
- PROJEKTEERITUD SIDAKANALISatsioon / SIDAKAABEL
- PROJEKTEERITUD SIDA: KAEV / JÄTKUMUHA / KAPP / POSTIKAPP
- PROJEKTEERITUD PIK
- PROJEKTEERITUD PÕRKPIIRE
- PROJEKTEERITUD TORUPIIRE
- PROJEKTEERITUD PUITPIIRE
- PUUDE LIKVIDEERMISE PIIR
- VÕSA JA ALUSMETSJA LIKVIDEERMISE PIIR
- UUS TEEVAR PIIR
- OLEMASOLEV HATASTRIPPIR
- KINNISMÄLLESTISE KATISEVÕNDIK PIIR
- MUNUSKATSE OBJEKT

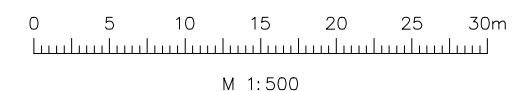

PROJ. EG 10765904-0001 Reaalprojekt 457 MA		TELLIJAJA Maanteeamet Lääne regiooni		TÖO NR. VP15028	
LITSENTSIID: 200170/0498		PROJEKT Teelõigu remondi tehniline projekt		REV 0	
PROJ. M. Mikkor	KONTR. -	PROJ. U. Audova	JOONISE NIMI Asendi plaan PK 91+75 - 96+25	TÖO NR. VP15028	
KUUP. detsember 2015	KUUP. -	KUUP. detsember 2015	MOOTKAVA 1:500	JOONISE NR. 2.22	REV 0