


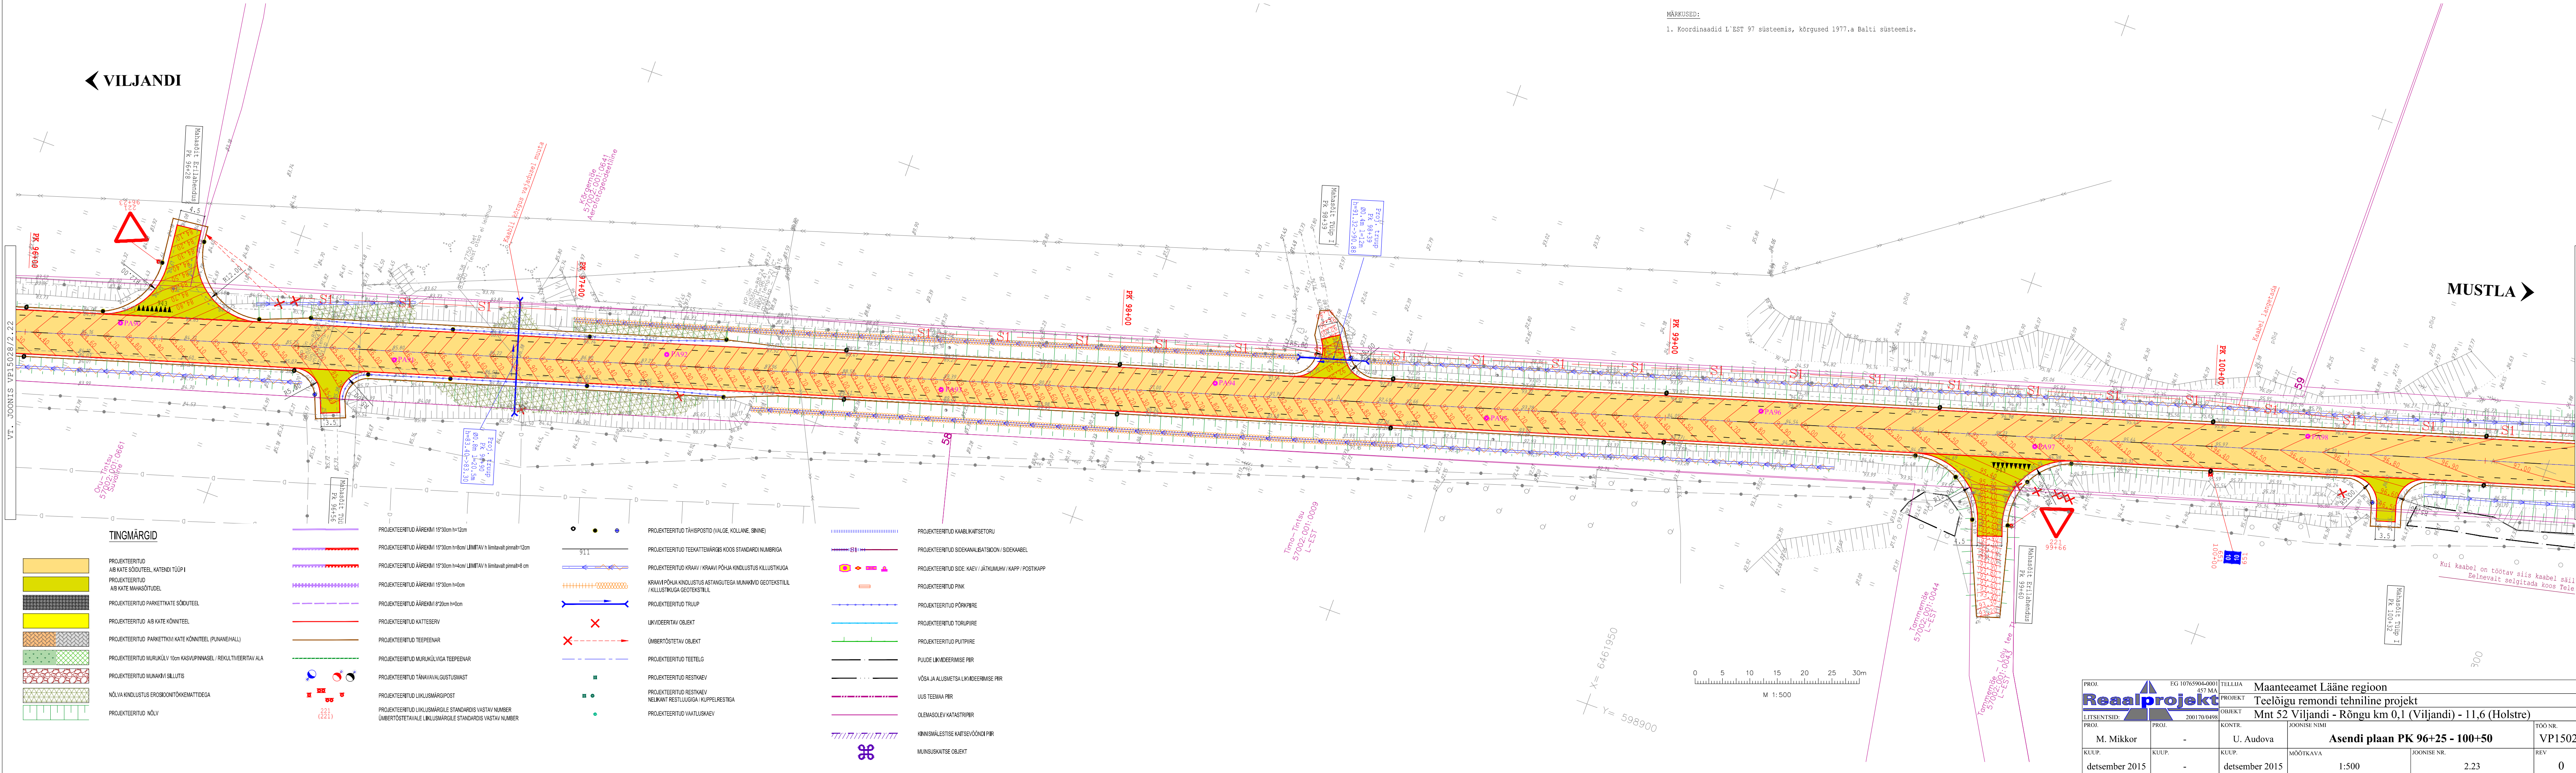

MÄRKUSED:
1. Koordinaadid L'EST 97 süsteemis, kõrgused 1977.a Balti süsteemis.

- TINGMÄRGID**
- PROJEKTEERITUD AS KATE SÕIDUTEEL, KATENDI TÕUP I
 - PROJEKTEERITUD AS KATE MAHASÕIDUDEL
 - PROJEKTEERITUD PARKETIKATE SÕIDUTEEL
 - PROJEKTEERITUD AS KATE KÕNNITEEL
 - PROJEKTEERITUD PARKETIKVI KATE KÕNNITEEL (PUNANEHALL)
 - PROJEKTEERITUD MURUKÜLV 10cm KASVUPINNASEL / REKULTIVEERITAV ALA
 - PROJEKTEERITUD MÜRAKVI SILLUTIS
 - NÕLVA KINILUSTUS EROSOONITÕKEMATTIDEGA
 - PROJEKTEERITUD NÕLV
- PROJEKTEERITUD ÄÄRENÕLV 15'30cm h=12cm
- PROJEKTEERITUD ÄÄRENÕLV 15'30cm h=8cm LÜMITAV h limitavalt pinnale=12cm
- PROJEKTEERITUD ÄÄRENÕLV 15'30cm h=4cm LÜMITAV h limitavalt pinnale=8 cm
- PROJEKTEERITUD ÄÄRENÕLV 15'30cm h=0cm
- PROJEKTEERITUD ÄÄRENÕLV 8'20cm h=0cm
- PROJEKTEERITUD KATTESERV
- PROJEKTEERITUD TEEPEENAR
- PROJEKTEERITUD MURUKÜLVIGA TEEPEENAR
- PROJEKTEERITUD TÄNAVAVÄLGUSTUSMAST
- PROJEKTEERITUD LIKULUSMÄRGIST
- PROJEKTEERITUD LIKULUSMÄRGILE STANDARDIS VASTAV NUMBER
- ÜMBERTÖSTETAVALE LIKULUSMÄRGILE STANDARDIS VASTAV NUMBER
- PROJEKTEERITUD TÄHISPOSTID (VALGE, KOLLANE, SININE)
- PROJEKTEERITUD TEEKATTEMÄRGIS KOOS STANDARDI NUMBRIGA
- PROJEKTEERITUD KRAAV / KRAAVI PÕHJA KINILUSTUS KILLUSTIKUIGA
- KRAAVI PÕHJA KINILUSTUS ASTANGUTEGA MÜRAKVI GEOTEKSTIIL / KILLUSTIKUIGA GEOTEKSTIIL
- PROJEKTEERITUD TRUUP
- LIKVIDEERITAV OBJEKT
- ÜMBERTÖSTETAV OBJEKT
- PROJEKTEERITUD TEEPEENAR
- PROJEKTEERITUD TEEPEENAR
- PROJEKTEERITUD RESTKAEV
- NEUKANT RESTLUUGIGA / KUPPELRESTIGA
- PROJEKTEERITUD VAATLUSKAEV
- PROJEKTEERITUD KAABLIKATSETORU
- PROJEKTEERITUD SIDEKANALISatsioon / SIDEKAABEL
- PROJEKTEERITUD SIDA: KAEV / JÄTKUMUHV / KAPP / POSTIKAPP
- PROJEKTEERITUD PINK
- PROJEKTEERITUD PÕRKIPRE
- PROJEKTEERITUD TORUPRE
- PROJEKTEERITUD PUUPRE
- PUUDE LIKVIDEERIMISE PIIR
- VÕSA JA ALUSMETSJA LIKVIDEERIMISE PIIR
- UUS TEEVAR PIIR
- OLEMASOLEV HATASTRIPPIR
- KINNISMÄLLESTISE KATISEVÕONDI PIIR
- MÜNSUSKATISE OBJEKT

PROJ.	EG 10765904-0001	TELLIJAJA	Maanteeamet Lääne regiooni
PROJ.	457 MA	PROJEKT	Teede remondi tehniline projekt
LITSENTSIID:	200170/0498	OBJEKT	Mnt 52 Viljandi - Rõngu km 0,1 (Viljandi) - 11,6 (Holstre)
PROJ.	M. Mikkor	KONTR.	U. Audova
KUUP.	detsember 2015	KUUP.	detsember 2015
MOOTKAVA	1:500	JOONISE NR.	2.23
TOO NR.	VP15028	REV	0