


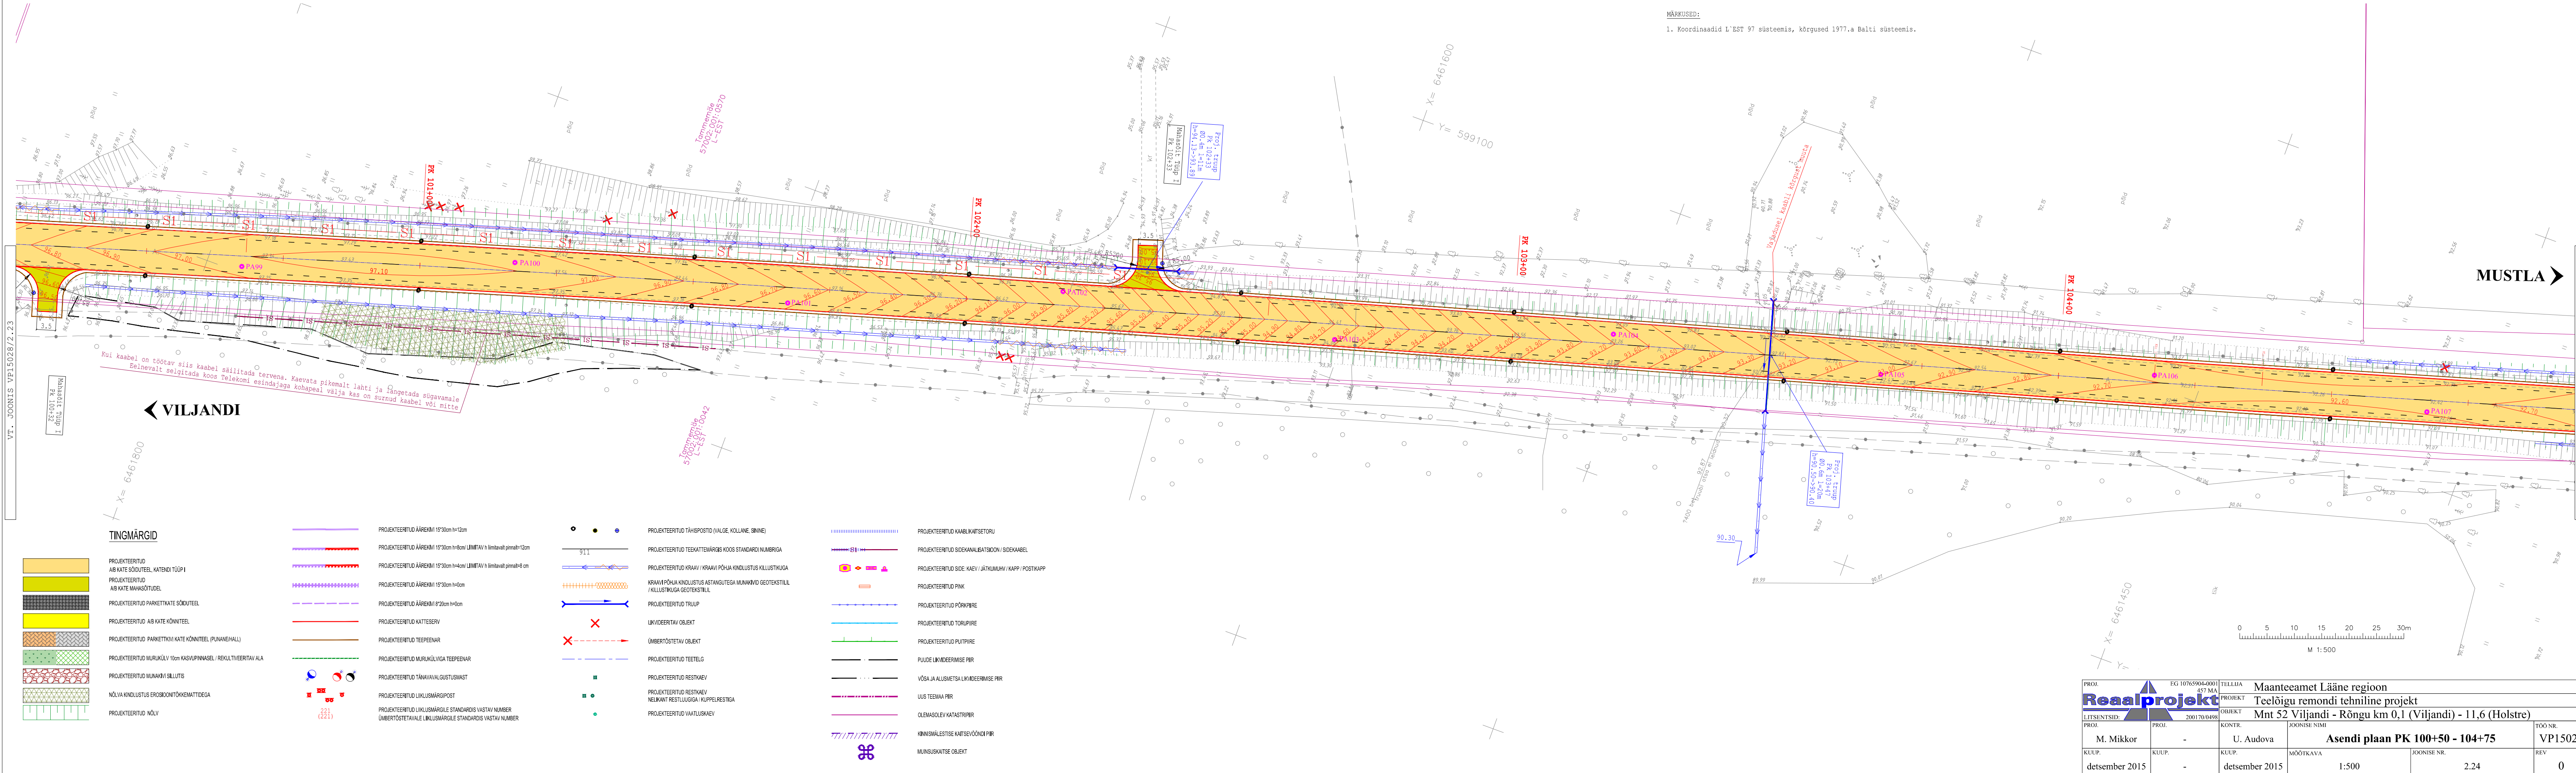

MÄRKUSED:  
1. Koordinaadid L'EST 97 süsteemis, kõrgused 1977.a Balti süsteemis.

MUSTLA ➔

◀ VILJANDI


TINGMÄRGID

- PROJEKTEERITUD AB KATE SÕIDUTEEL KATENDI TÕUP I
- PROJEKTEERITUD AB KATE MAHASÕITUDEL
- PROJEKTEERITUD PARKETIKATE SÕIDUTEEL
- PROJEKTEERITUD AB KATE KÕNNITEEL
- PROJEKTEERITUD PARKETIKVI KATE KÕNNITEEL (PUNANEHALL)
- PROJEKTEERITUD MURUKÜLV 10cm KASVUPINNASEL / REKULTIVEERITAV ALA
- PROJEKTEERITUD MUNAKVI SILLUTIS
- NÕLVA KINDLUSTUS EROSOONITÕKEMATTIDEGA
- PROJEKTEERITUD NÕLV

- PROJEKTEERITUD ÄÄREKIVI 15'30cm h=12cm
- PROJEKTEERITUD ÄÄREKIVI 15'30cm h=8cm/ LÜHMITAV h limitatvalt pinnah=12cm
- PROJEKTEERITUD ÄÄREKIVI 15'30cm h=4cm/ LÜHMITAV h limitatvalt pinnah=8 cm
- PROJEKTEERITUD ÄÄREKIVI 15'30cm h=0cm
- PROJEKTEERITUD ÄÄREKIVI 8'20cm h=0cm
- PROJEKTEERITUD KATTESERV
- PROJEKTEERITUD TEEPEENAR
- PROJEKTEERITUD MURUKÜLVIGA TEEPEENAR
- PROJEKTEERITUD TÄNAVAVÄLGUSTUSMAST
- PROJEKTEERITUD LIKLUSMÄRGIPOST
- PROJEKTEERITUD LIKLUSMÄRGILE STANDARDIS VASTAV NUMBER
- ÜMBERTÖSTETAVALE LIKLUSMÄRGILE STANDARDIS VASTAV NUMBER

- PROJEKTEERITUD TÄHISPOSTID (VALGE, KOLLANE, SININE)
- PROJEKTEERITUD TEEKATTEMÄRGIS KOOS STANDARDI NUMBRIGA
- PROJEKTEERITUD KRAAV / KRAAVI PÕHJA KINDLUSTUS KILLUSTIKUGA
- KRAAVI PÕHJA KINDLUSTUS ASTANGUTEGA MUNAKVIDI GEOTEKSTIIL / KILLUSTIKUGA GEOTEKSTIIL
- PROJEKTEERITUD TRUUP
- LIKVIDEERITAV OBJEKT
- ÜMBERTÖSTETAV OBJEKT
- PROJEKTEERITUD TEEPEENAR
- PROJEKTEERITUD RESTKAEV
- PROJEKTEERITUD RESTKAEV NUKKANT RESTLUGUIGA / KUPPELRESTIGA
- PROJEKTEERITUD VÄÄLUSKAEV

- PROJEKTEERITUD KAABLIKATSETORU
- PROJEKTEERITUD SIDAANALUSIDOO / SIDAABEEL
- PROJEKTEERITUD PINK
- PROJEKTEERITUD PÕRKPIRE
- PROJEKTEERITUD TORUPIRE
- PROJEKTEERITUD PUUPIRE
- PUUDE LIKVIDEERIMISE PIIR
- VÕSA JA ALUSMETSALA LIKVIDEERIMISE PIIR
- UUS TEEPEENAR PIIR
- OLEMASOLEVA KATASTRIPPIR
- KINNISMÄLLESTISE KATISEVÕÕNDI PIIR
- MUNUSKATSE OBJEKT

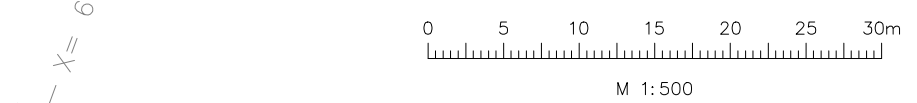

X= 6461450  
Y= 599100

|                                                                                          |   |                                              |
|------------------------------------------------------------------------------------------|---|----------------------------------------------|
| PROJ. EG 10765904-0001<br><b>Reaalprojekt</b><br>LITSENTSID: 457 MA<br>PROJ. 200170/0498 | TELLIJA Maanteeamet Lääne regioon<br>PROJEKT Teelõigu remondi tehniline projekt<br>OBJEKT Mnt 52 Viljandi - Rõngu km 0,1 (Viljandi) - 11.6 (Holstre) | TÖÖ NR. VP15028                              |
| PROJ. M. Mikkor<br>KUUP. detsember 2015                                                  | KONTR. U. Audova<br>KUUP. detsember 2015   | JOONISE NIMI Asendi plaan PK 100+50 - 104+75 |
| MOOTKAVA 1:500                                                                           | JOONISE NR. 2.24   | REV. 0                                       |