


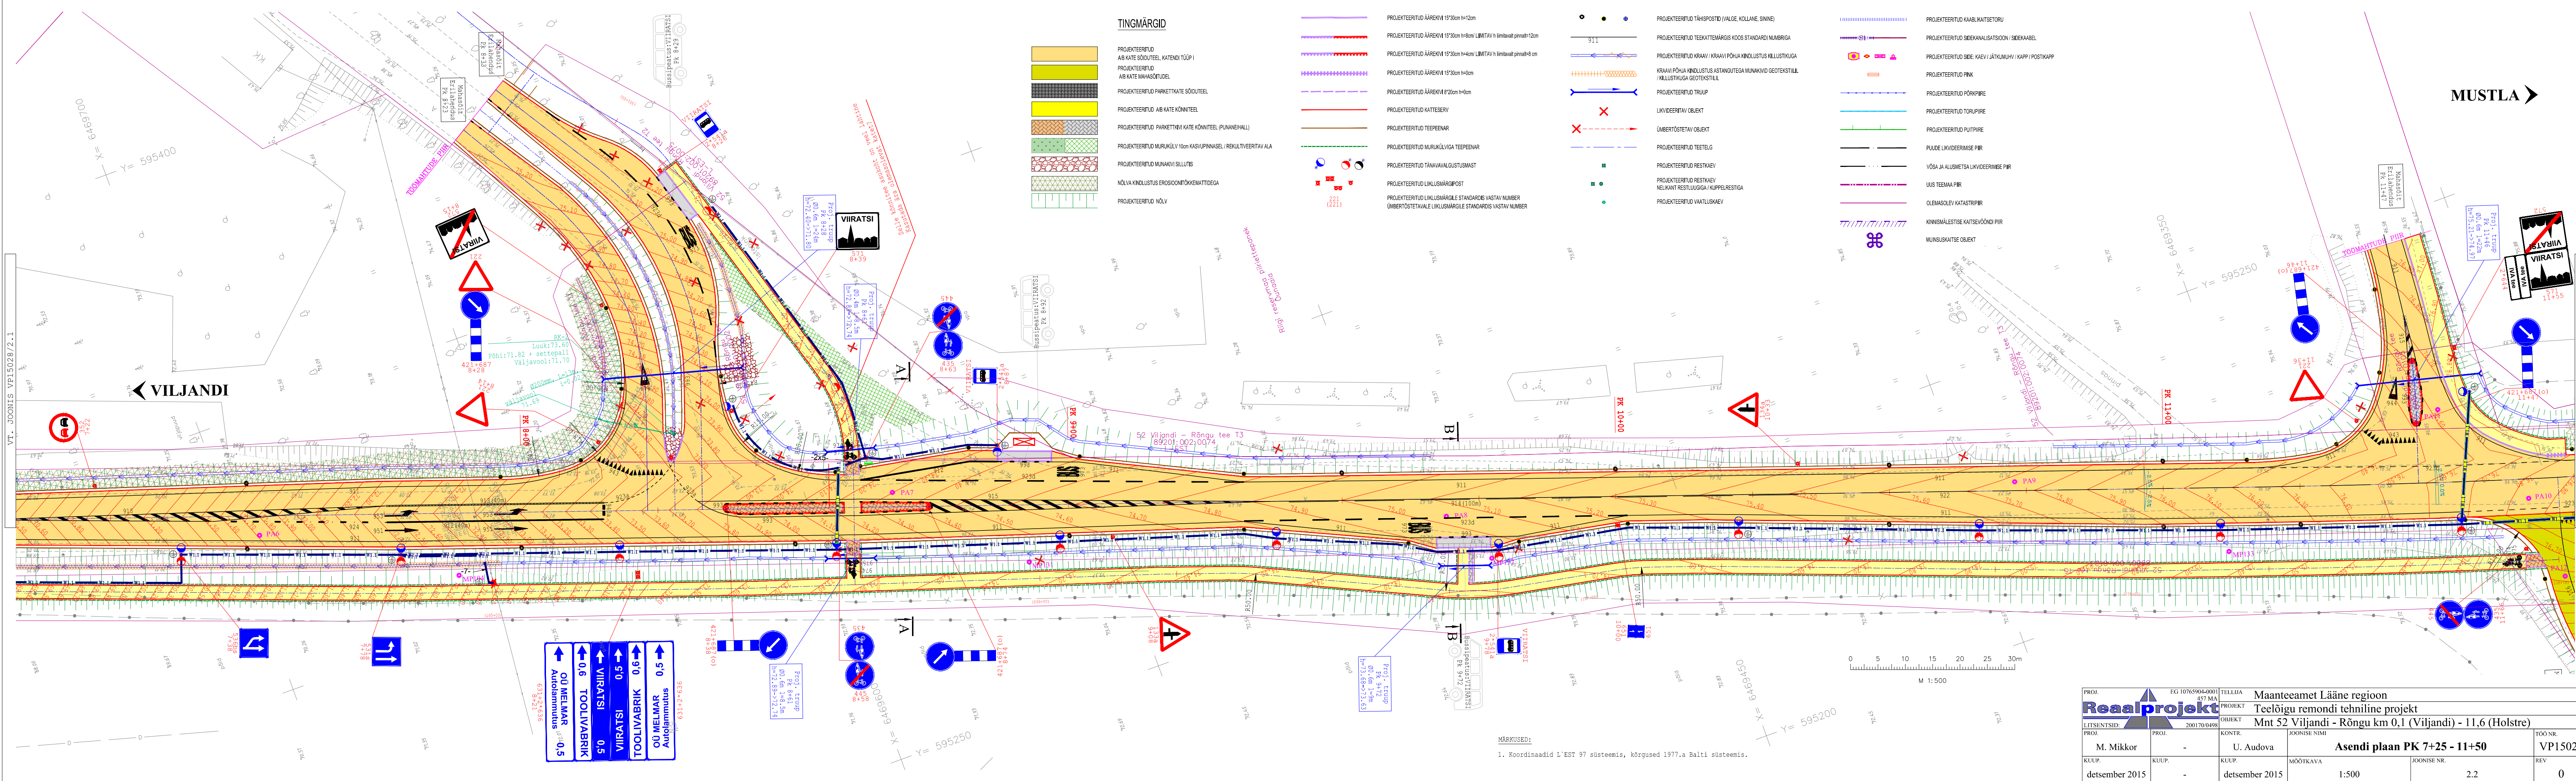

- TINGMÄRGID**
- PROJEKTEERITUD AB KATE SÕIDUTEEL KATENDI TÕUP I
 - PROJEKTEERITUD AB KATE MAHÄSOTUDEL
 - PROJEKTEERITUD PARKETTKATE SÕIDUTEEL
 - PROJEKTEERITUD AB KATE KÕNNITEEL
 - PROJEKTEERITUD PARKETTKIVI KATE KÕNNITEEL (PUNANEHALL)
 - PROJEKTEERITUD MURUKÜLV 10cm KASVUPINNASEL / REKULTEERITAV ALA
 - PROJEKTEERITUD MURUKIVI SILLUTIS
 - NÕLVA KINDLUSTUS EROSOONITÕKKEMATTIDEGA
 - PROJEKTEERITUD NÕLV

- PROJEKTEERITUD ÄÄREKIVI 15°30cm h=12cm
- PROJEKTEERITUD ÄÄREKIVI 15°30cm h=8cm LÜMITAV h limitatv pinnat=12cm
- PROJEKTEERITUD ÄÄREKIVI 15°30cm h=4cm LÜMITAV h limitatv pinnat=8 cm
- PROJEKTEERITUD ÄÄREKIVI 15°30cm h=10cm
- PROJEKTEERITUD ÄÄREKIVI 8°20cm h=10cm
- PROJEKTEERITUD KATTESERV
- PROJEKTEERITUD TEEPEENAR
- PROJEKTEERITUD MURUKÜLVIGA TEEPEENAR
- PROJEKTEERITUD TÄNAVAVALGUSTUSMAST
- PROJEKTEERITUD LIKLUSMÄRGIPOST
- PROJEKTEERITUD LIKLUSMÄRGILE STANDARDS VASTAV NUMBER
- ÜMBERTÕSTETAVALE LIKLUSMÄRGILE STANDARDS VASTAV NUMBER

- PROJEKTEERITUD TÄHISPOSTID (VALGE, KOLLANE, SININE)
- PROJEKTEERITUD TEEKATTEMÄRGIS KOOS STANDARDI NUMBRIGA
- PROJEKTEERITUD KRAAV / KRAAVI PÕHJA KINDLUSTUS KILLUSTKUGA
- KRAAVI PÕHJA KINDLUSTUS ASTANGUTEGA MUNKAKIVIDE GEOTEKSTIIL / KILLUSTKUGA GEOTEKSTIIL
- PROJEKTEERITUD TRUUP
- LIKVIDEERITAV OBJEKT
- ÜMBERTÕSTETAV OBJEKT
- PROJEKTEERITUD TEE TELG
- PROJEKTEERITUD RESTIKAEV
- PROJEKTEERITUD RESTIKAEV
- NELKANT RESTLUGUGA / KUPPEL RESTIGA
- PROJEKTEERITUD VÄTILUSKAEV

- PROJEKTEERITUD KAABLIKAITSETORU
- PROJEKTEERITUD SIDEKANALISATSIION / SIDEKABEL
- PROJEKTEERITUD SIDE: KAEV / JÄTKUMUHV / KAPP / POSTIKAPP
- PROJEKTEERITUD PINK
- PROJEKTEERITUD PÕRKIPIRE
- PROJEKTEERITUD TORUPIRE
- PROJEKTEERITUD PUUPIRE
- PUUDE LIKVIDEERIMISE PIIR
- VÕSA JA ALLUMETSALA LIKVIDEERIMISE PIIR
- UUS TEEVAA PIIR
- OLEMASOLEV KATASTRIPPIR
- KINNISMÄLSTISE KATSEVÕONDI PIIR
- MUNISUSKATSE OBJEKT

MÄRKUSED:

1. Koordinaadid L'EST 97 süsteemis, kõrgused 1977.a Balti süsteemis.

PROJ. EG 10765904-0001 457 MA		TELLIJA Maanteeamet Lääne regioon			TÖÖ NR. VP15028		
Reaalprojekt		PROJEKT Teedloigu remondi tehniline projekt					
LITSENTSID: 200170/0498 PROJ.		OBJEKT Mnt 52 Viljandi - Rõngu km 0,1 (Viljandi) - 11,6 (Holstre)					
PROJ. M. Mikkor		PROJ. -		KONTR. U. Audova	JOONISE NIMI Asendi plaan PK 7+25 - 11+50		
KUUP. detsember 2015		KUUP. -		KUUP. detsember 2015	MÕÕTKAVA 1:500	JOONISE NR. 2.2	REV 0