


VILJANDI

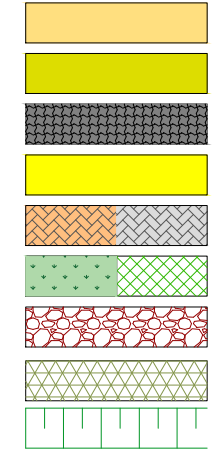



TINGMÄRGID

PROJEKTEERITUD
AB KATE SÕIDUTEEL, KATENDI TÕUP I
PROJEKTEERITUD
AB KATE MAHASÕITUDEL
PROJEKTEERITUD PARETKATE SÕIDUTEEL
PROJEKTEERITUD AB KATE KÕNNITEEL
PROJEKTEERITUD PARETKIVI KATE KÕNNITEEL (PUNANEHALL)
PROJEKTEERITUD MURUKÜLV 10cm KASVUPINNASEL / REKULTIVEERITAV ALA
PROJEKTEERITUD MÜRAKIVI SILUTIS
NÕLVA KINDLUSTUS EROSIONITÕKKEMETIDEGA
PROJEKTEERITUD NÕLV

PROJEKTEERITUD ÄÄREKIVI 15'30cm h=12cm
PROJEKTEERITUD ÄÄREKIVI 15'30cm h=8cm LIMITAV h limitavalt pinnalt=12cm
PROJEKTEERITUD ÄÄREKIVI 15'30cm h=4cm LIMITAV h limitavalt pinnalt=8 cm
PROJEKTEERITUD ÄÄREKIVI 15'30cm h=0cm
PROJEKTEERITUD ÄÄREKIVI 8'20cm h=0cm
PROJEKTEERITUD KATTESERV
PROJEKTEERITUD TEEPEENAR
PROJEKTEERITUD MURUKÜLVIGA TEEPEENAR
PROJEKTEERITUD TÄNNAVALGUSTUSMAST
PROJEKTEERITUD LUKLUSMÄRGPOST
PROJEKTEERITUD LUKLUSMÄRGILE STANDARDS VASTAV NUMBER
ÜMBERTÕSTETAVALE LUKLUSMÄRGILE STANDARDS VASTAV NUMBER

PROJEKTEERITUD TÄHISPOSTID (VALGE, KOLLANE, SININE)
PROJEKTEERITUD TEEKATTEMÄRGIS KOOS STANDARDI NUMBRIGA
PROJEKTEERITUD KRAAV / KRAAVI PÕHJA KINDLUSTUS KILLUSTIKUUGA
KRAAVI PÕHJA KINDLUSTUS ASTANGUTEGA MÜRAKIVI GEOTEKSTIILIL
/ KILLUSTIKUUGA GEOTEKSTIILIL
PROJEKTEERITUD TRUUP
LKVIDEERITAV OBJEKT
ÜMBERTÕSTETAV OBJEKT
PROJEKTEERITUD TEE TELG
PROJEKTEERITUD RESTIKAEV
PROJEKTEERITUD RESTIKAEV
NÄLKAANT RESTI LUUGIGA / KUPPEL RESTIGA
PROJEKTEERITUD VAATLUSKAEV

PROJEKTEERITUD KAABLIKATSETORU
PROJEKTEERITUD SIDEKANALISATSIION / SIDEKABEEL
PROJEKTEERITUD SIDE: KAEV / JÄTKUMUHV / KAPP / POSTIKAPP
PROJEKTEERITUD PIIR
PROJEKTEERITUD PÕRKIPIRE
PROJEKTEERITUD TORUPIRE
PROJEKTEERITUD PUUPIRE
PUUDE LKVIDEERIMISE PIIR
VÕSA JA ALUSMETSALA LKVIDEERIMISE PIIR
UUS TEENAA PIIR
OLEMASOLEV KATASTRIPIR
KINNISMÄLSTISE KATSEVÕNNDI PIIR
MUNISUSKATSE OBJEKT

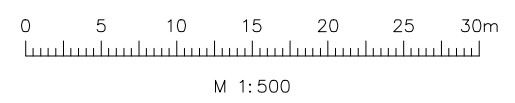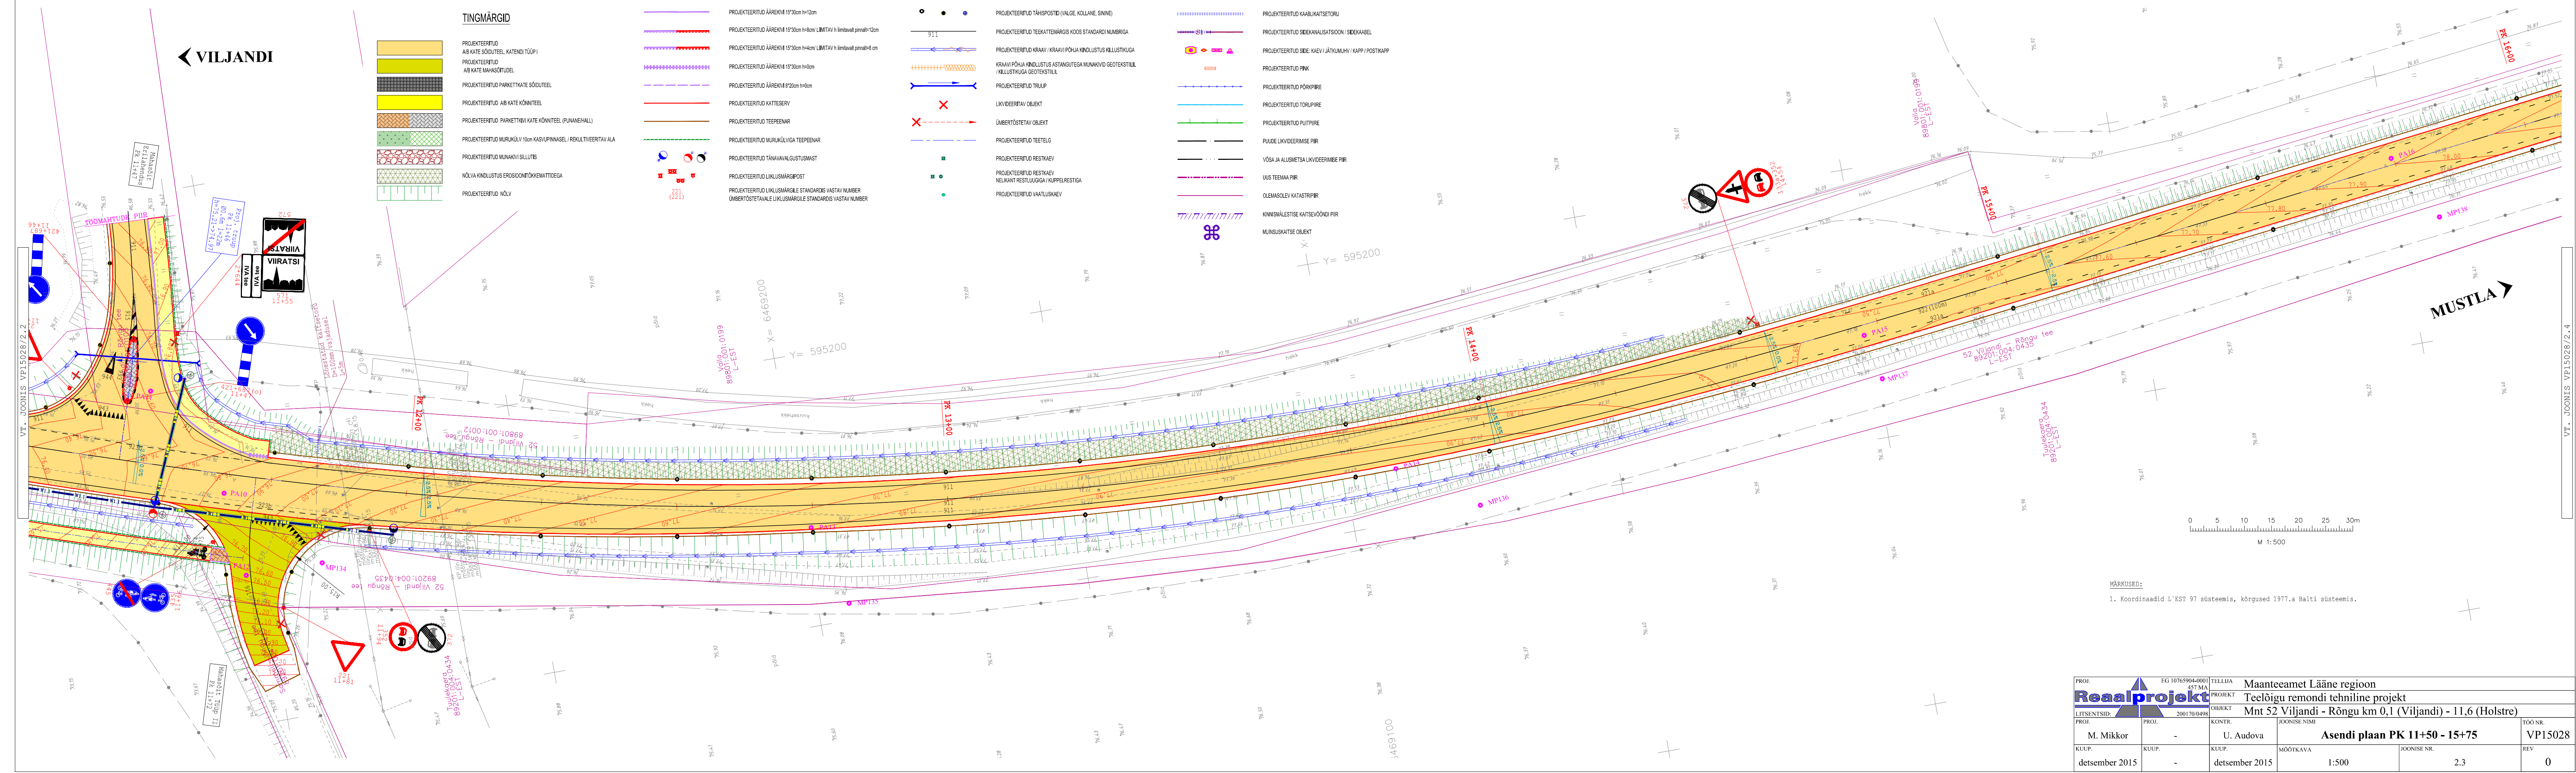

MÄRKUSED:

1. Koordinaadid L'EST 97 süsteemis, kõrgused 1977.a Balti süsteemis.

PROJ.	EG 10765904-0001	TELLIJA	Maanteeamet Lääne regioon
PROJ.	457 MA	PROJEKT	Teelõigu remondi tehniline projekt
LITSENTSIID:	200170/0498	OBJEKT	Mnt 52 Viljandi - Rõngu km 0,1 (Viljandi) - 11,6 (Holstre)
PROJ.	M. Mikkor	KONTR.	U. Audova
KUUP.	detsember 2015	KUUP.	detsember 2015
		KUUP.	MOOTKAVA
		KUUP.	JOONISE NR.
			1:500
			2,3
			0