


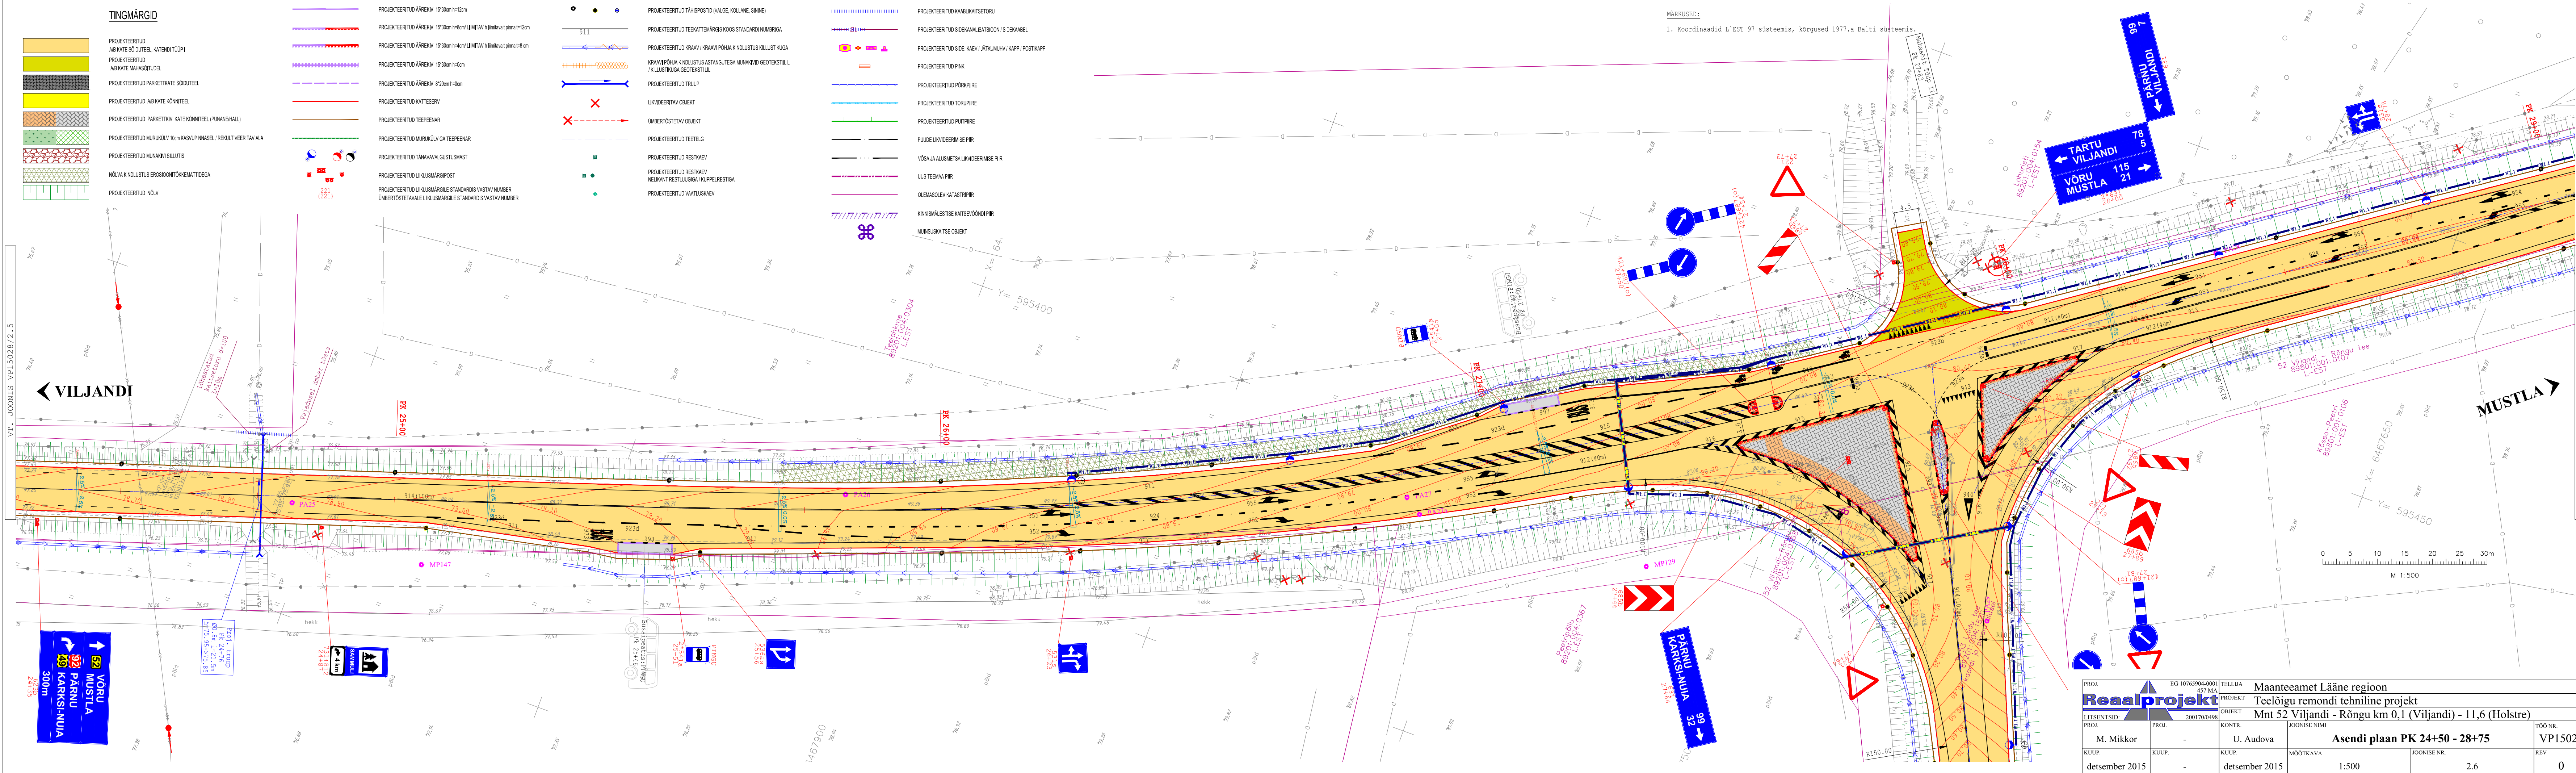

MÄRKUSED:
1. Koordinaadid L'EST 97 süsteemis, kõrgused 1977.a Balti süsteemis.

PROJ. EG 10765904-0001		TELLIJAJa Maanteeamet Lääne regioon		TÖÖ NR.	
457 MA		PROJEKTTeedloigu remondi tehniline projekt		VP15028	
LITSENTSIID: 200170/0498		OBJEKT Mnt 52 Viljandi - Rõngu km 0,1 (Viljandi) - 11,6 (Holstre)		REV	
PROJ. M. Mikkor	KONTR. -	JOONISE NIMI	Asendi plaan PK 24+50 - 28+75		
KUUP. detsember 2015	KUUP. -	KUUP. detsember 2015	MÕÕTKAVA 1:500	JOONISE NR. 2.6	0