



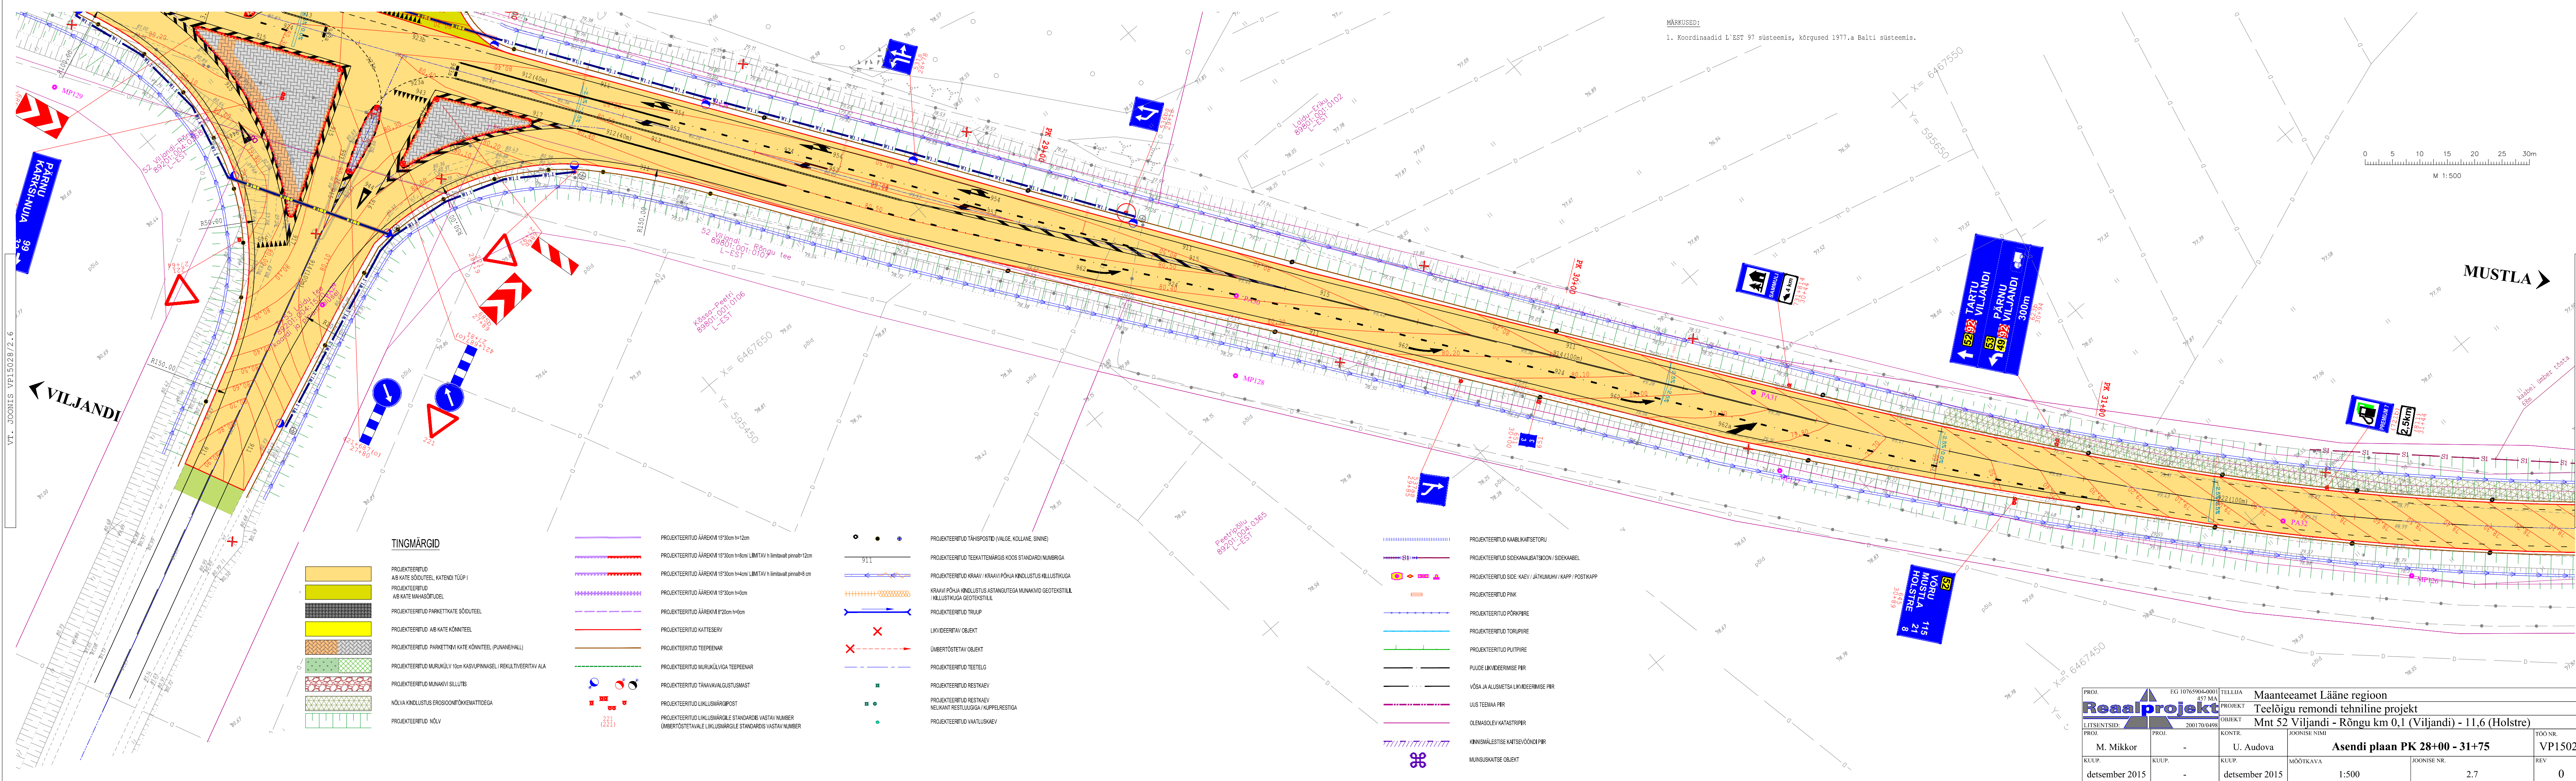

MÄRKUSED:  
1. Koordinaadid L'EST 97 süsteemis, kõrgused 1977.a Balti süsteemis.

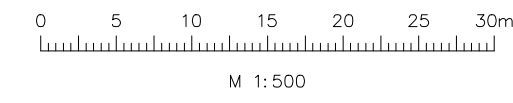

TINGMÄRGID

- PROJEKTEERITUD AIB KATE SÕIDUTEEL KATENDI TÜÜP I
- PROJEKTEERITUD AIB KATE MAHÄSÕITUDEL
- PROJEKTEERITUD PARKETTKATE SÕIDUTEEL
- PROJEKTEERITUD AIB KATE KÕNNITEEL
- PROJEKTEERITUD PARKETTKATE KÕNNITEEL (PUNANEHALL)
- PROJEKTEERITUD MURUKÜLV 10cm KASVUPINNASEL / REKULTIVEERITAV ALA
- PROJEKTEERITUD MUNAKIVI SILLUTIS
- NÕLVA KINDLUSTUS EROSOONITÕKEMATTIDEGA
- PROJEKTEERITUD NÕLV

- PROJEKTEERITUD ÄÄREKIVI 15\*30cm h=12cm
- PROJEKTEERITUD ÄÄREKIVI 15\*30cm h=8cm / LUMITAV h=12cm pinnalt=12cm
- PROJEKTEERITUD ÄÄREKIVI 15\*30cm h=4cm / LUMITAV h=12cm pinnalt=8 cm
- PROJEKTEERITUD ÄÄREKIVI 15\*30cm h=0cm
- PROJEKTEERITUD ÄÄREKIVI 8\*20cm h=0cm
- PROJEKTEERITUD KATTESERV
- PROJEKTEERITUD TEEPEENAR
- PROJEKTEERITUD MURUKÜLVIGA TEEPEENAR
- PROJEKTEERITUD TÄNAVAVÄLUSTUSMAST
- PROJEKTEERITUD LIKLUSMÄRGIPOST
- PROJEKTEERITUD LIKLUSMÄRGILE STANDARDIS VASTAV NUMBER
- ÜMBERTÕSTATVALE LIKLUSMÄRGILE STANDARDIS VASTAV NUMBER

- PROJEKTEERITUD TÄHISPOSTID (VALGE, KOLLANE, SININE)
- PROJEKTEERITUD TEEKATTEMÄRKIS KOOS STANDARDI NUMBRIGA
- PROJEKTEERITUD KRAAV / KRAAVI PÕHJA KINDLUSTUS KILLUSTIKUGA
- KRAAVI PÕHJA KINDLUSTUS ASTANGUTEGA MUNAKIV GEOTEKSTIIL / KILLUSTIKUGA GEOTEKSTIIL
- PROJEKTEERITUD TRUUP
- LIKVIDEERITAV OBJEKT
- ÜMBERTÕSTATETAV OBJEKT
- PROJEKTEERITUD TEESELG
- PROJEKTEERITUD RESTKAEV
- PROJEKTEERITUD RESTKAEV
- NEUKANT RESTLUGUGA / KUPPELRESTIGA
- PROJEKTEERITUD VAATLUSKAEV

- PROJEKTEERITUD KAABUKATSETOOR
- PROJEKTEERITUD SIDAANALUSIDOO / SIDA KABEL
- PROJEKTEERITUD SIDA: KAEV / JÄTKUMUHV / KAPP / POSTKAPP
- PROJEKTEERITUD PINK
- PROJEKTEERITUD PÕRKPİRE
- PROJEKTEERITUD TORUPİRE
- PROJEKTEERITUD PUUTPİRE
- PUUDE LIKVIDEERIMISE PİR
- VÕSA JA ALUSMETSA LIKVIDEERIMISE PİR
- UUS TEEMAA PİR
- OLEMASOLEV KATASTRİPİR
- HINNISMÄLSTISE KATSEVÕÕNDI PİR
- MUINSUSKATSE OBJEKT

|                          |          |                                                                   |                 |
|--------------------------|----------|-------------------------------------------------------------------|-----------------|
| PROJ. EG 10765904-0001   |          | TELLIJAJA Maanteeamet Lääne regioon                               |                 |
| PROJ. 457 MA             |          | PROJEKT Teelõigu remondi tehniline projekt                        |                 |
| LITSENTSIID: 200170/0498 |          | OBJEKT Mnt 52 Viljandi - Rõngu km 0,1 (Viljandi) - 11,6 (Holstre) |                 |
| PROJ. M. Mikkor          | KONTR. - | JOONISE NIMI U. Audova                                            | TÖÖ NR. VP15028 |
| KUUP. detsember 2015     |          | MOOTKAVA Asendi plaan PK 28+00 - 31+75                            |                 |
| KUUP. -                  |          | JOONISE NR. 1:500                                                 | REV 0           |