


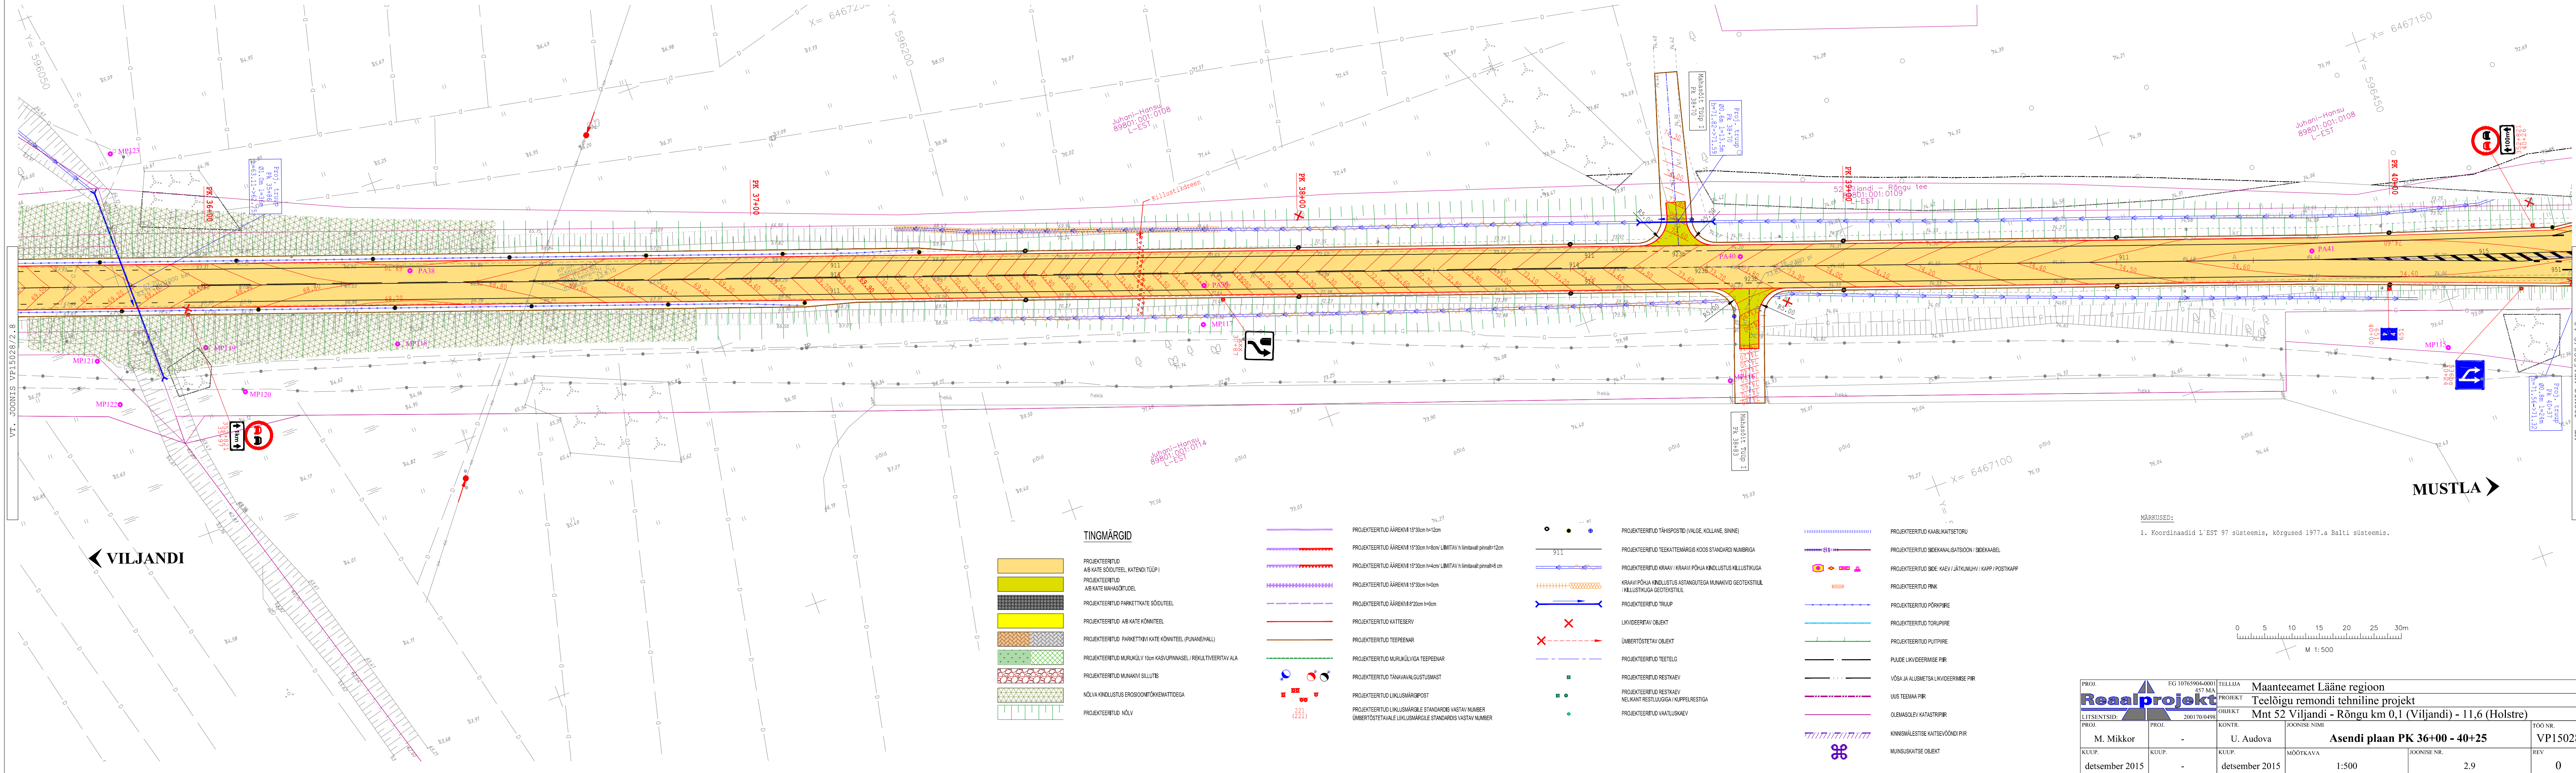

MÄRKUSED:
1. Koordinaadid L'EST 97 süsteemis, kõrgused 1977.a Balti süsteemis.

PROJ. EG 10765904-0001		TELLIJA Maanteeamet Lääne regioon	
PROJ. 457 MA		PROJEKT Teedloigu remondi tehniline projekt	
LITSENTSID: 200170/0498		OBJEKT Mnt 52 Viljandi - Rõngu km 0,1 (Viljandi) - 11,6 (Holstre)	
PROJ. M. Mikkor	PROJ. -	KONTR. U. Audova	JOONISE NIMI
KUUP. detsember 2015		Asendi plaan PK 36+00 - 40+25	
TOO NR. VP15028		REV 0	
KUUP. -		MOOTKAVA 1:500	
detsember 2015		JOONISE NR. 2,9	