
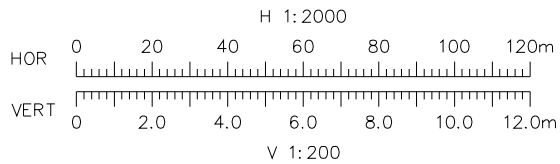


MÕOTKAVA:  
Horisontaal 1:2000  
Vertikaal 1:200  
Geoloogia 1:50

| PROJECTIITUD     | NITESUSPAKKOON  |            |
|------------------|-----------------|------------|
|                  | KATENDI TUUP    |            |
|                  | RISTPROFIIILI T |            |
|                  | VAGAK KRAAV     | KALDED %   |
|                  |                 | KÖRGUSAR   |
|                  | PAREM KRAAV     | KINDLUSTUS |
|                  |                 | KALDED %   |
|                  |                 | KÖRGUSAR   |
|                  |                 | KINDLUSTUS |
|                  | KALDED [%] JA P |            |
|                  | KÖRGUSARVUD TE  |            |
| OLEVAD KÖRGUSAR  |                 |            |
| TÖÖKÖRGUSED      |                 |            |
| VÄHEKALUSED      |                 |            |
| PIKETID          |                 |            |
| SIRGED JA KÖVERA |                 |            |

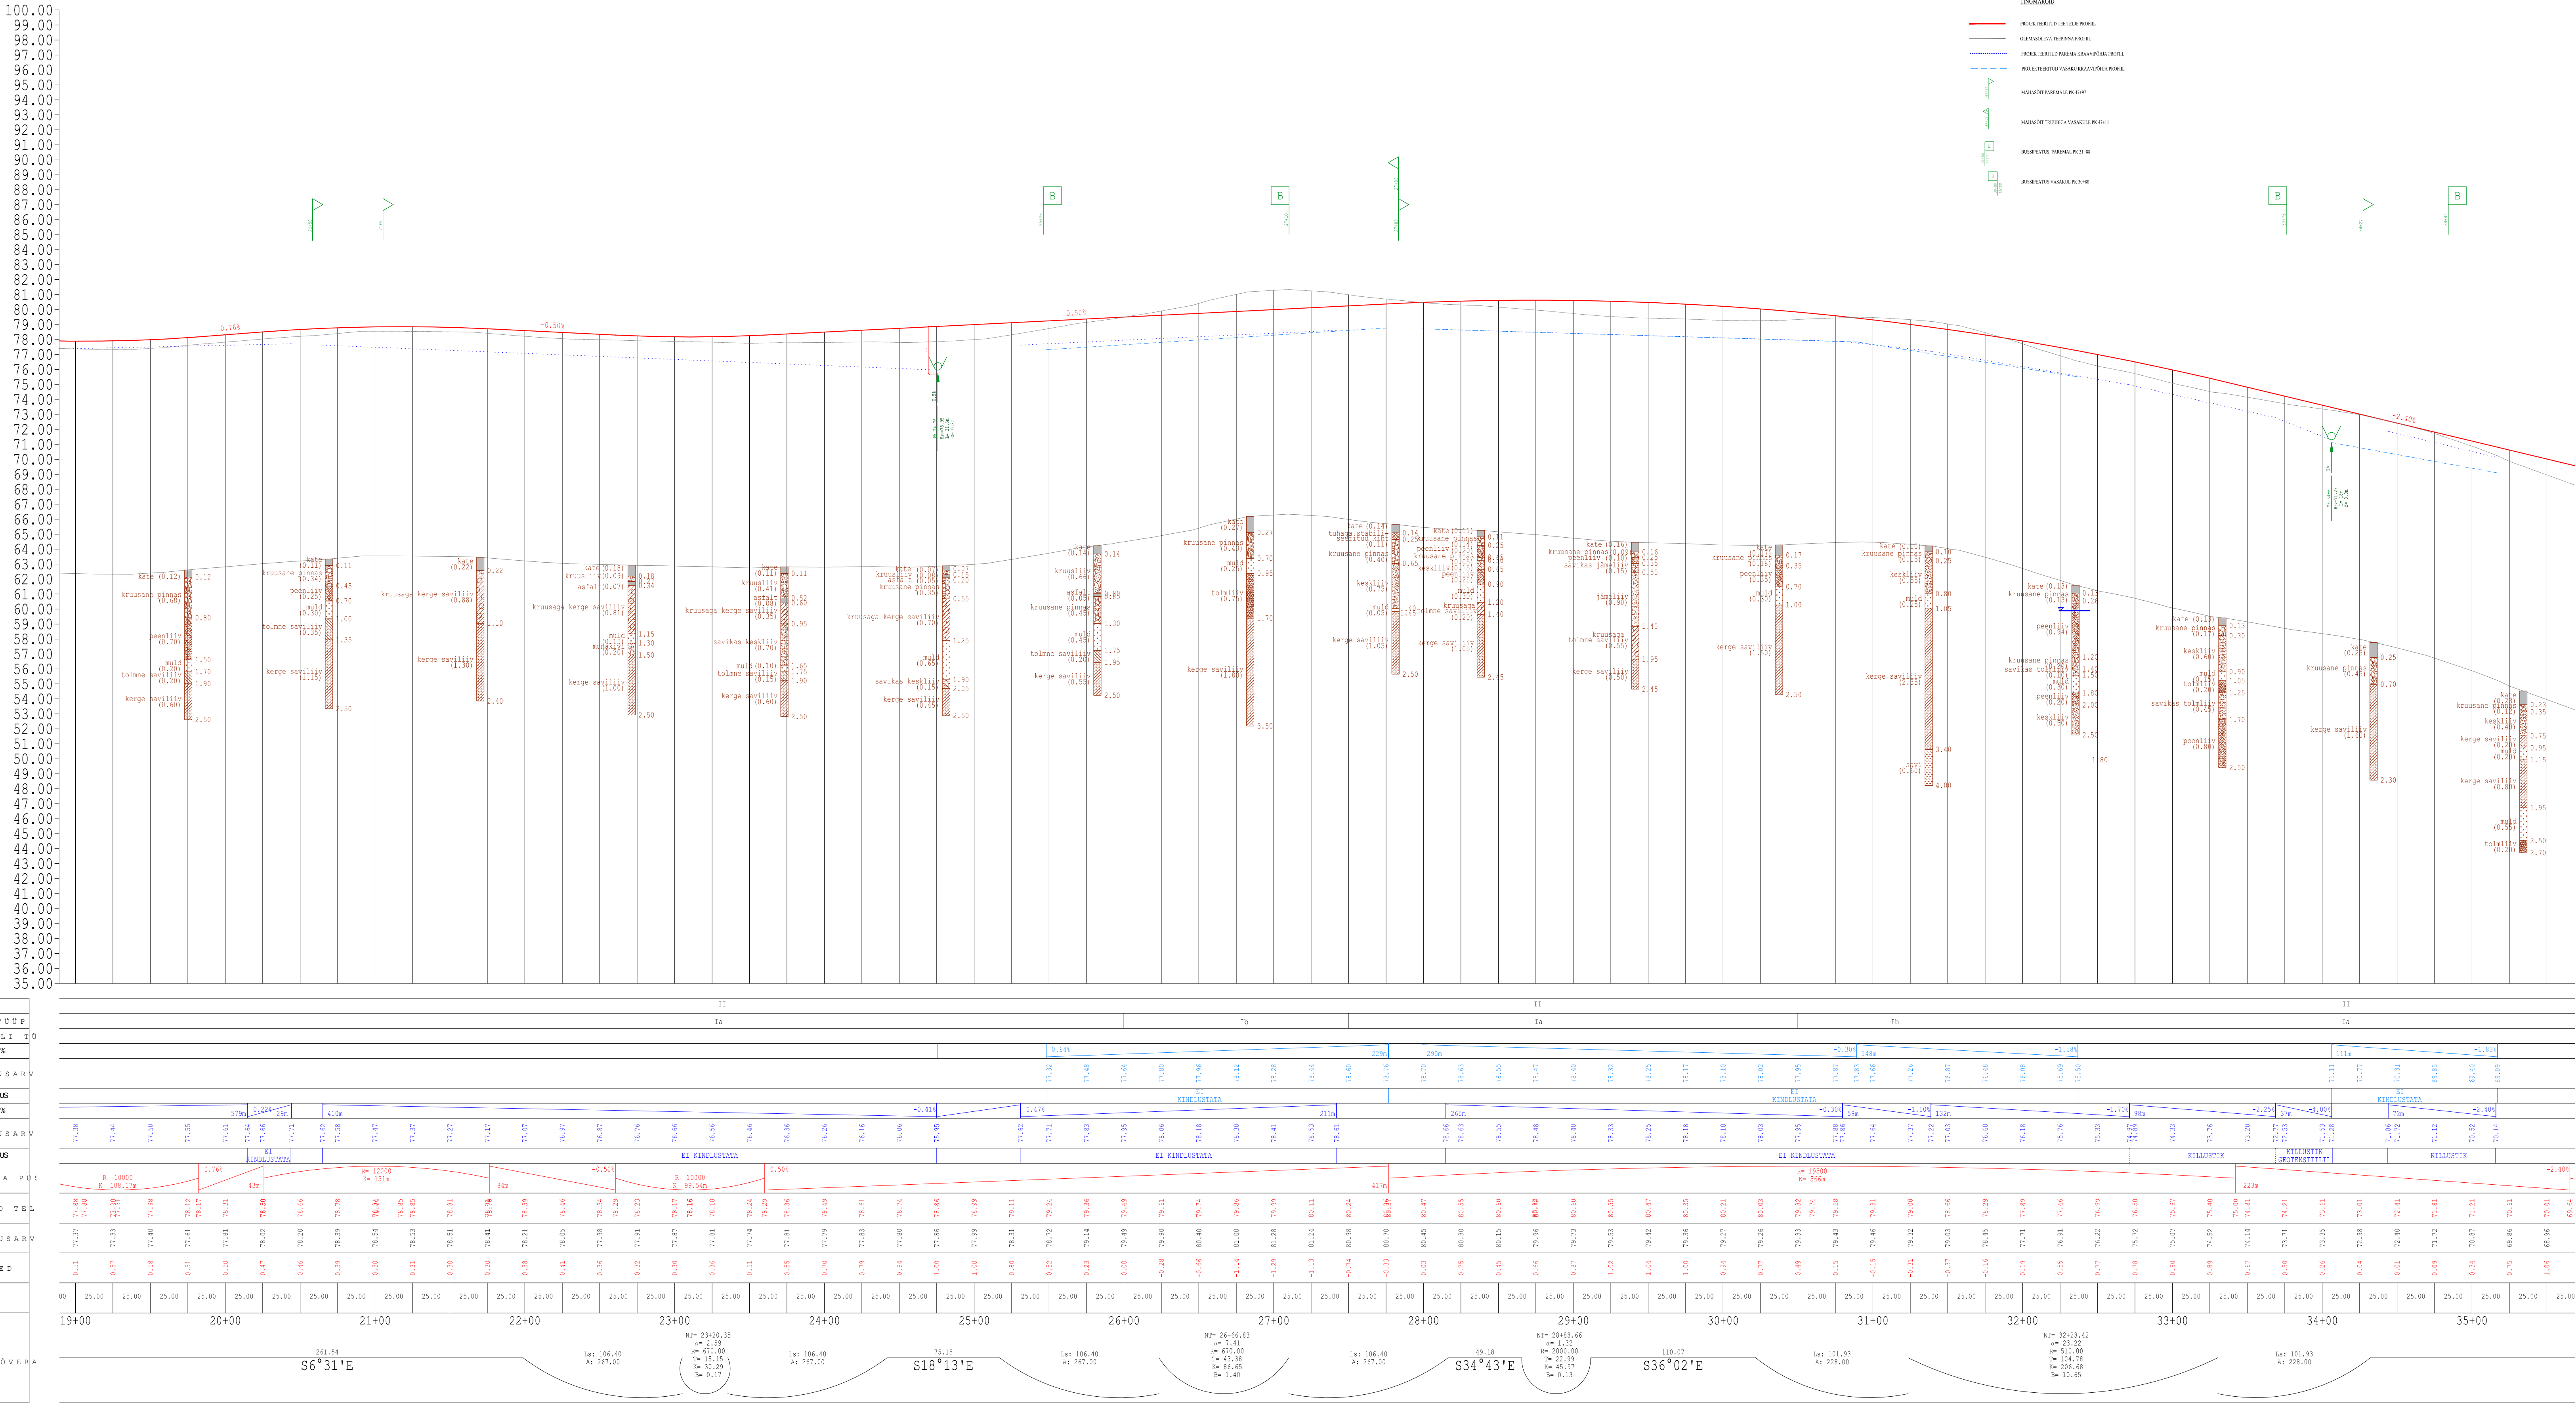

|                |                  |                |              |                                                           |
|----------------|------------------|----------------|--------------|-----------------------------------------------------------|
| PROJ.          | EG 10705904-4000 | TELLIDA        | 407 MA       | Maanteeamet Lääne ringoon                                 |
| PROJEKT        | Reaalprojekt     | PROJEKT        | Reaalprojekt | Teeõlgu remondi tehniline projekt                         |
| LITSENTSIID    | 2001700498       | ORIENT         | 2001700498   | Mnt 52 Viljandi - Rõngu km 0,1 (Viljandi) - 11,6 (Holste) |
| PROJ.          | M. Mikkor        | PROJ.          | U. Audova    | JOONISE NIMI                                              |
| KUUP.          | -                | KUUP.          | -            | MOOTKAVA                                                  |
| detsember 2015 | -                | detsember 2015 | -            | JOONISE NR.                                               |
|                |                  |                |              | 1:2000                                                    |
|                |                  |                |              | 3.2                                                       |
|                |                  |                |              | VP15028                                                   |
|                |                  |                |              | REV                                                       |
|                |                  |                |              | 0                                                         |