


KATENDI TÜÜP Ia
LÕIGE B-B

M 1:50

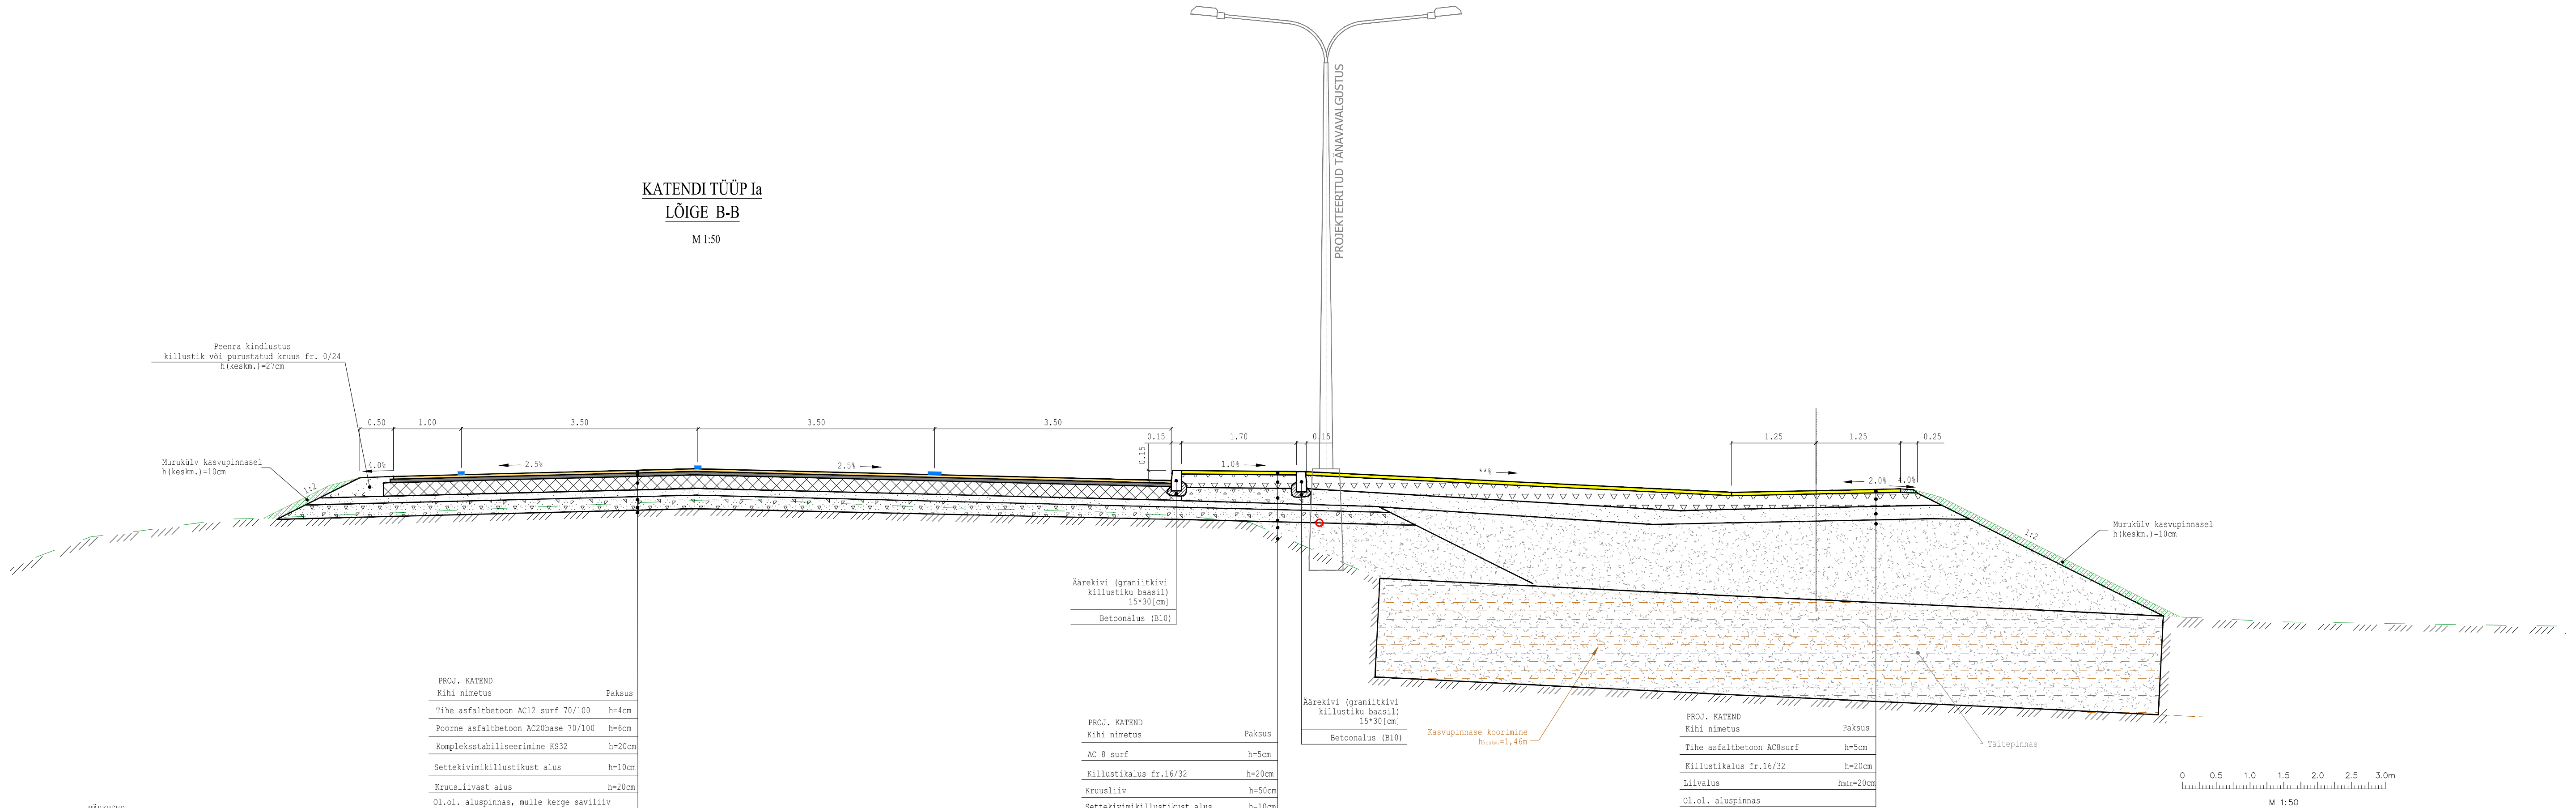

MÄRKUSED
1. ** Kalle vastavalt ristlõikele
3. Killustikalus ehitatakse kiilumismeetodil

PROJ.	EG 10765904-0001	TELLUJA	Maanteeamet Lääne regioon		
PROJ.	457 MA	PROJEKT	Teelõigu remondi tehniline projekt		
LITSENTSID:	200170/0498	OBJEKT	Mnt 52 Viljandi - Rõngu km 0,1 (Viljandi) - 11,6 (Holstre)		
PROJ.	PROJ.	KONTR.	JOONISE NIMI	TÖÖ NR.	
M. Mikkor	-	U. Audova	Konstruksiooni lõige B-B	VP15028	
KUUP.	KUUP.	KUUP.	MOÕTKAVA	JOONISE NR.	REV
detsember 2015	-	detsember 2015	1:50	4.2.2	0