


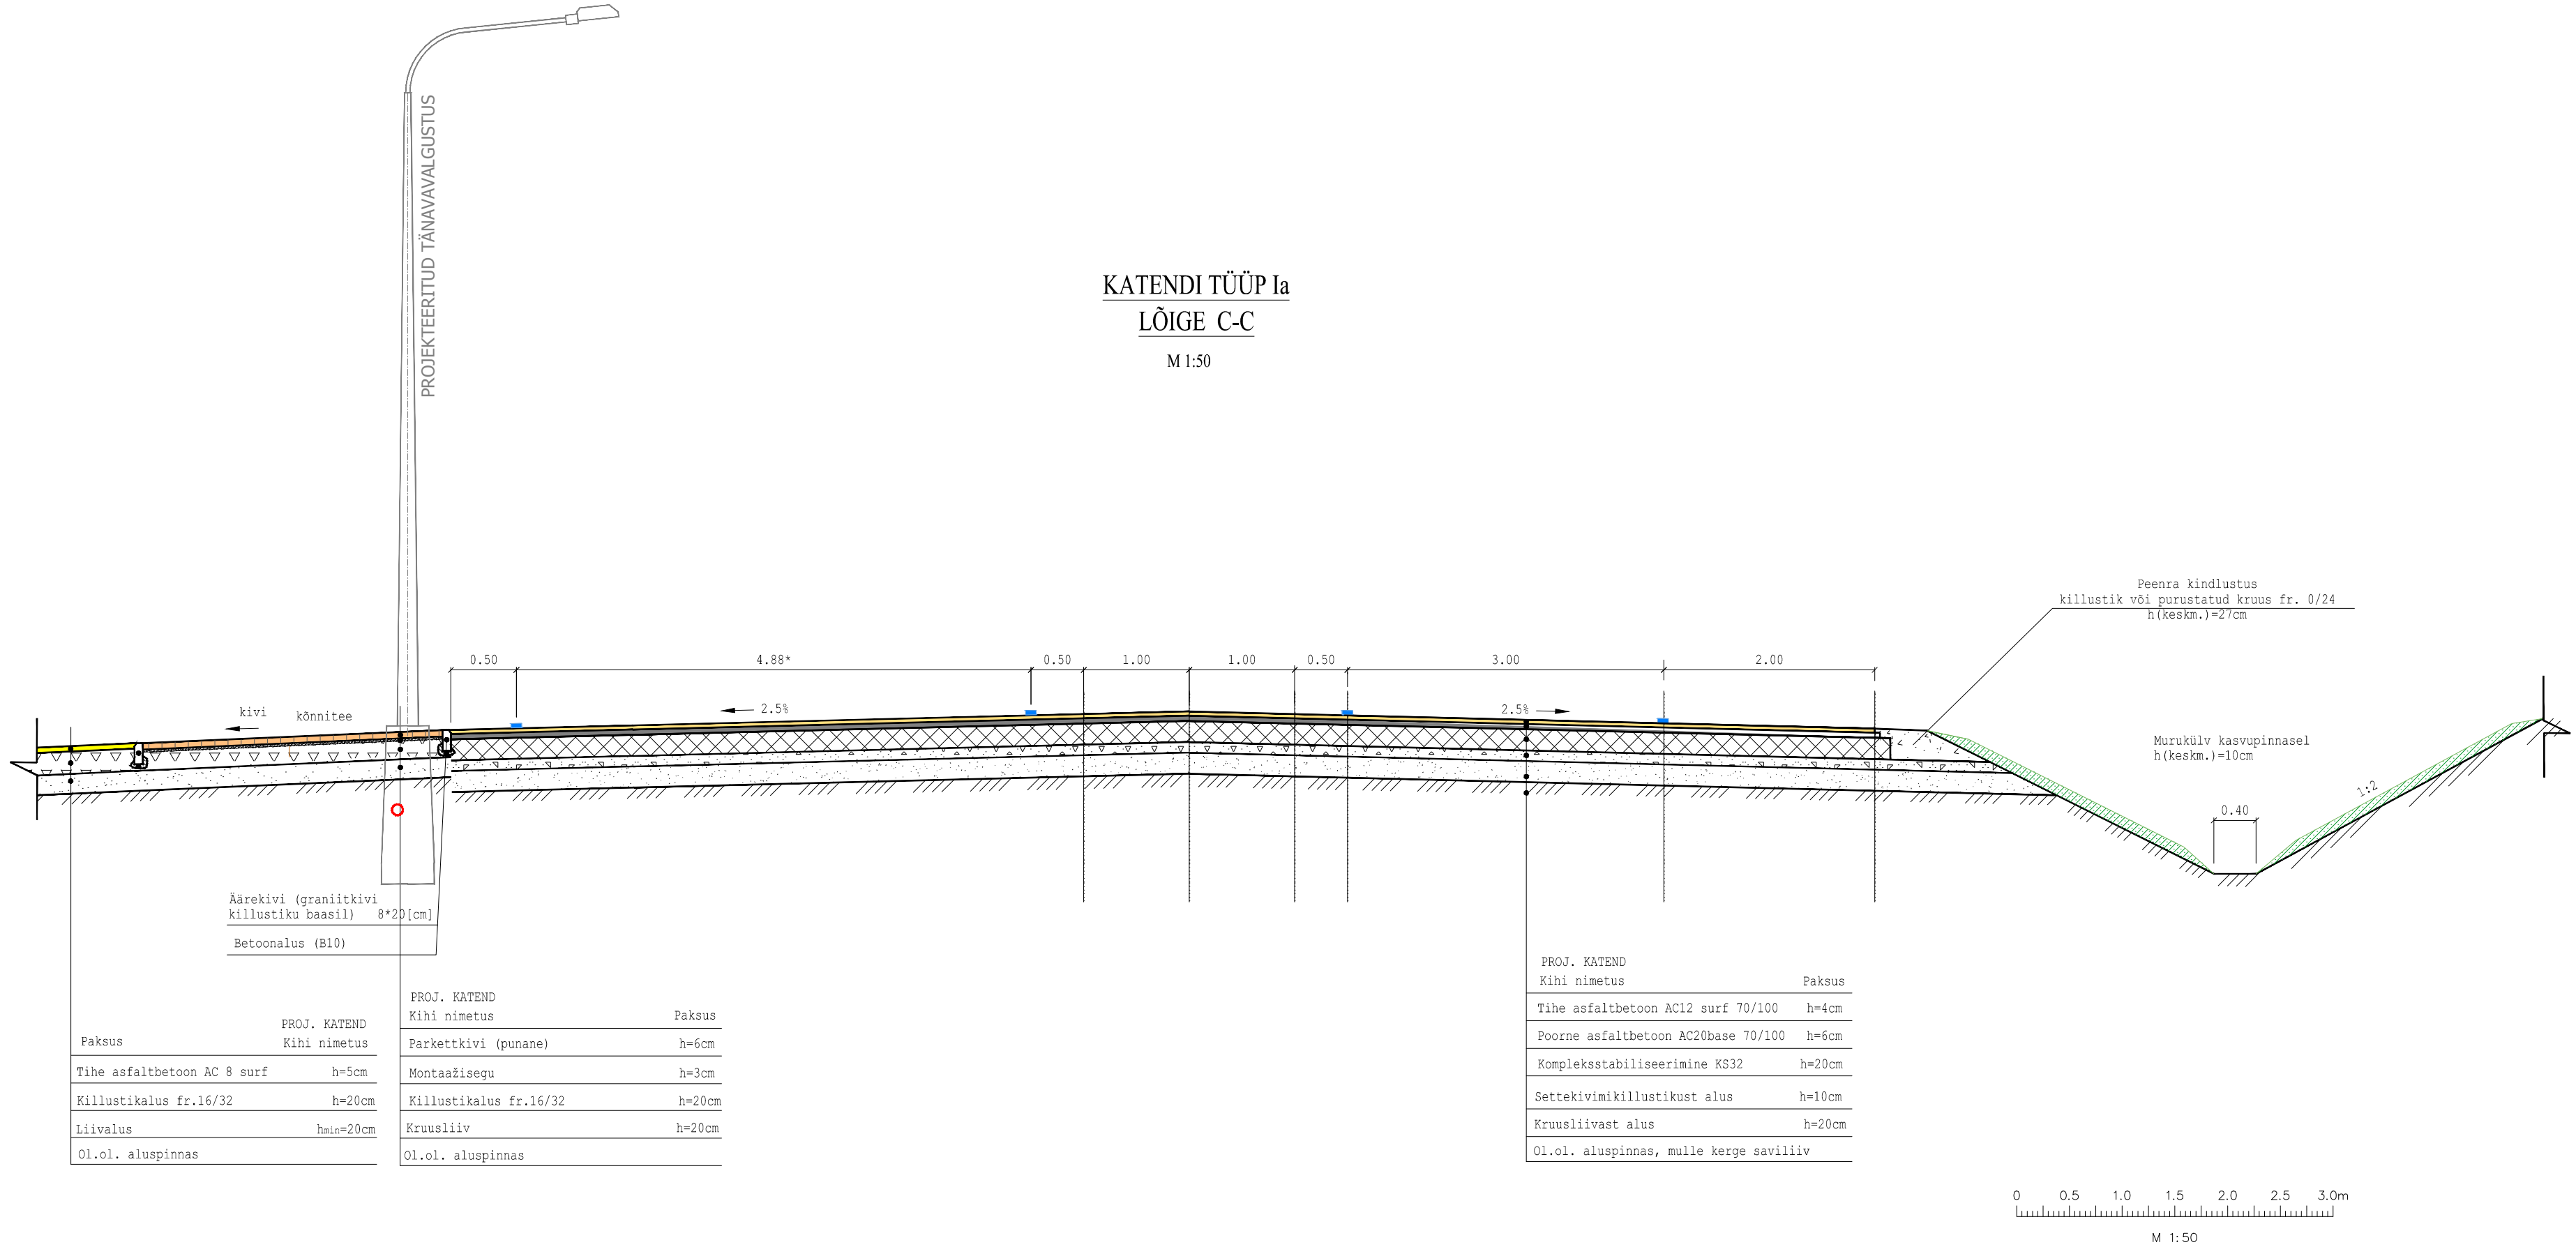

MÄRKUSED
1. * Laius vastavalt ristlõikele
2. ** Kalle vastavalt ristlõikele
3. Killustikalus ehitatakse kiilumismeetodil

PROJ.	EG 10765904-0001 457 MA	TELLIJA	Maanteeamet Lääne regioon		
Reaalprojekt		PROJEKT	Teelõigu remondi tehniline projekt		
LITSENTSID:	200170/0498	OBJEKT	Mnt 52 Viljandi - Rõngu km 0,1 (Viljandi) - 11,6 (Holstre)		
PROJ.	PROJ.	KONTR.	JOONISE NIMI		TÖÖ NR.
M. Mikkor	-	U. Audova	Konstruktsiooni lõige C-C		VP15028
KUUP.	KUUP.	KUUP.	MÕÖTKAVA	JOONISE NR.	REV
detsember 2015	-	detsember 2015	1:50	4.2.3	0