



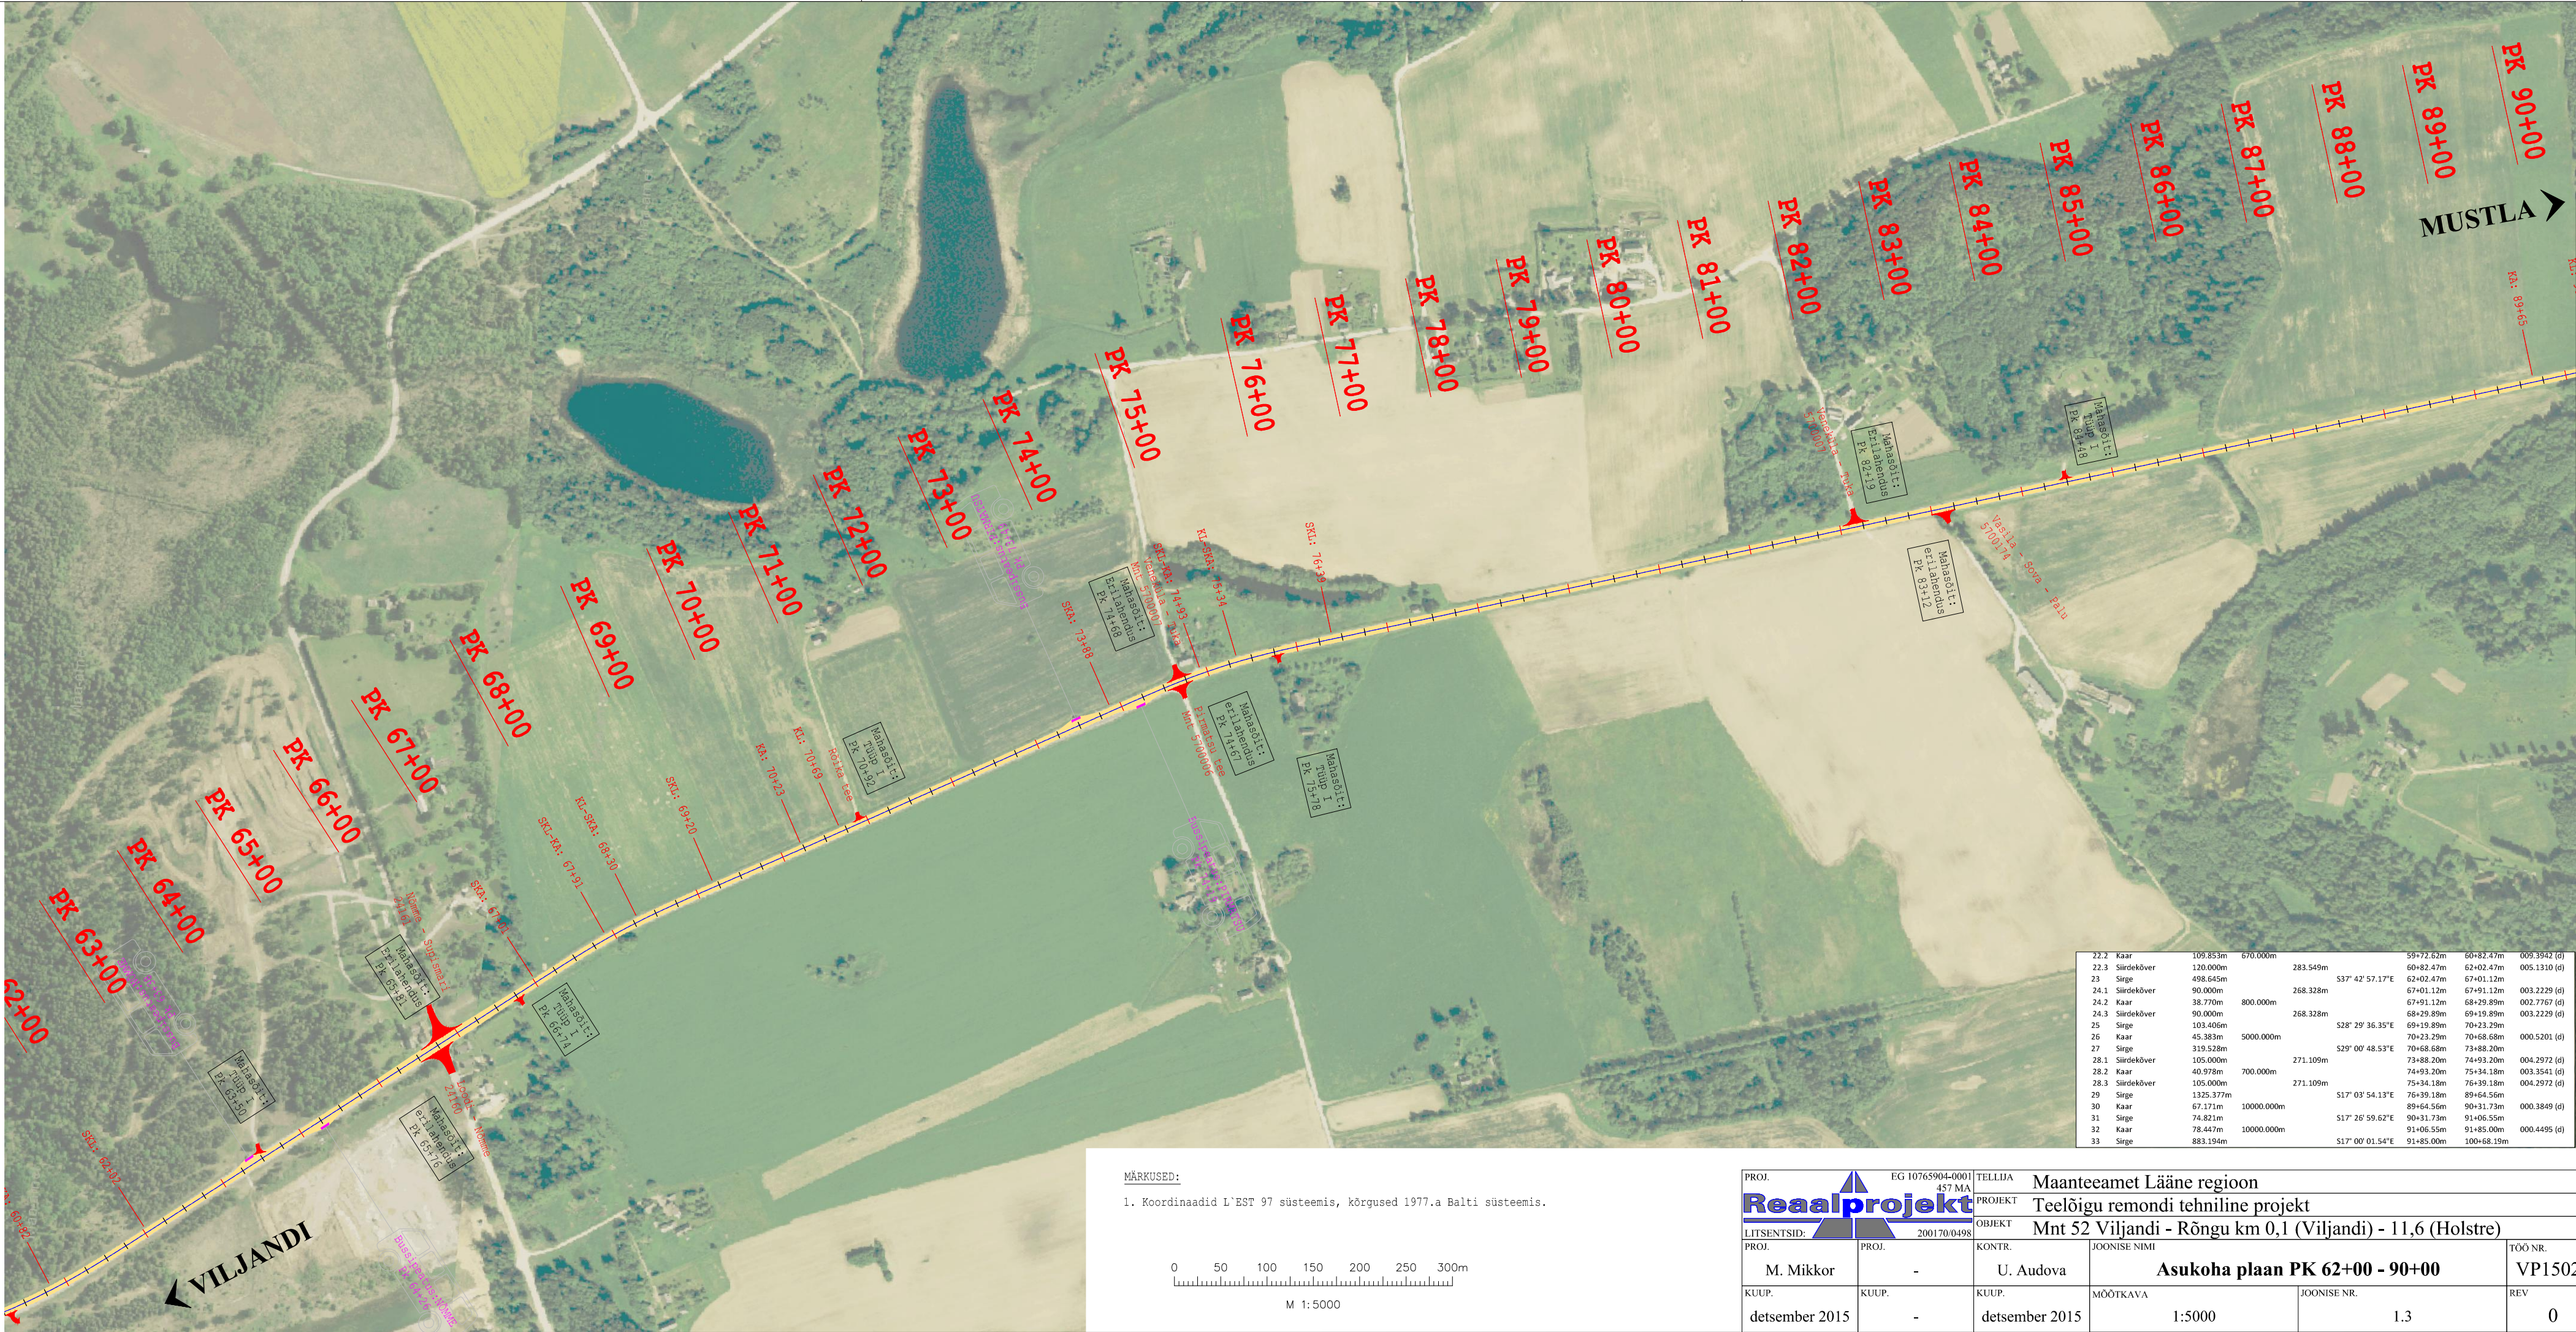

MÄRKUSED:

1. Koordinaadid L'EST 97 süsteemis, kõrgused 1977.a Balti süsteemis.

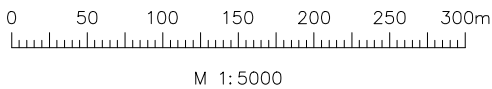

PROJ. EG 10765904-0001 Reaalprojekt		TELLUJA Maanteeamet Lääne regioon			
LITSENTSID: PROJ. 200170/0498		PROJEKT Teelõigu remondi tehniline projekt			
PROJ. M. Mikkor		OBJEKT Mnt 52 Viljandi - Rõngu km 0,1 (Viljandi) - 11,6 (Holstre)		TOO NR. VP15028	
KUUP. detsember 2015		KONTR. U. Audova		JOONISE NIMI Asukoha plaan PK 62+00 - 90+00	
KUUP. -		KUUP. detsember 2015		MÕÖTKAVA 1:5000	
				JOONISE NR. 1.3	
				REV 0	