


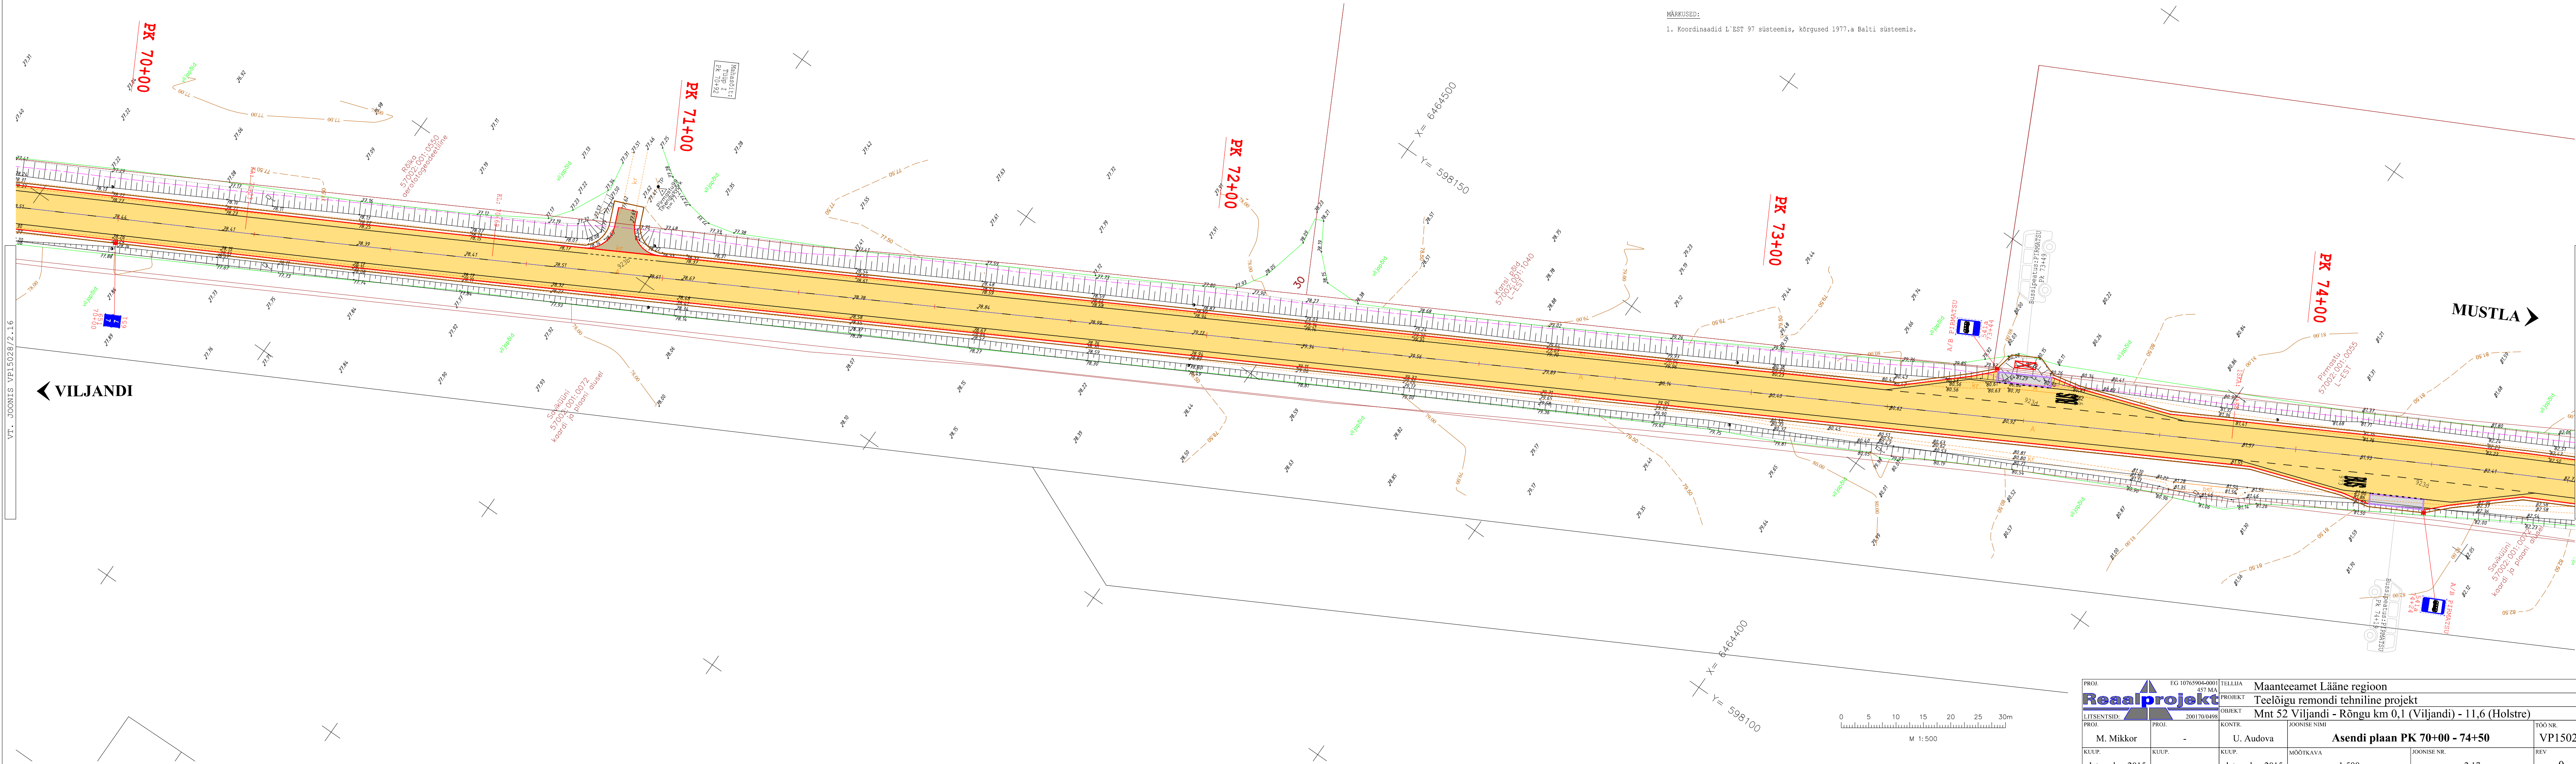

MÄRKUSED:
1. Koordinaadid L'EST 97 süsteemis, kõrgused 1977.a Balti süsteemis.

PROJ. EG 10765904-0001 Reaalprojekt		TELLIJAL Maanteeamet Lääne regioon	
LITSENTSIID: 200170/0498		PROJEKT Teedõigu remondi tehniline projekt	
PROJ. M. Mikkor		OBJEKT Mnt 52 Viljandi - Rõngu km 0,1 (Viljandi) - 11,6 (Holstre)	
KUUP. detsember 2015		KONTR. U. Audova	
		JOONISE NIMI Asendi plaan PK 70+00 - 74+50	
		TÖÖ NR. VP15028	
		REV 0	
		MOÕTKAVA	
		JOONISE NR.	
		1:500	
		2.17	