


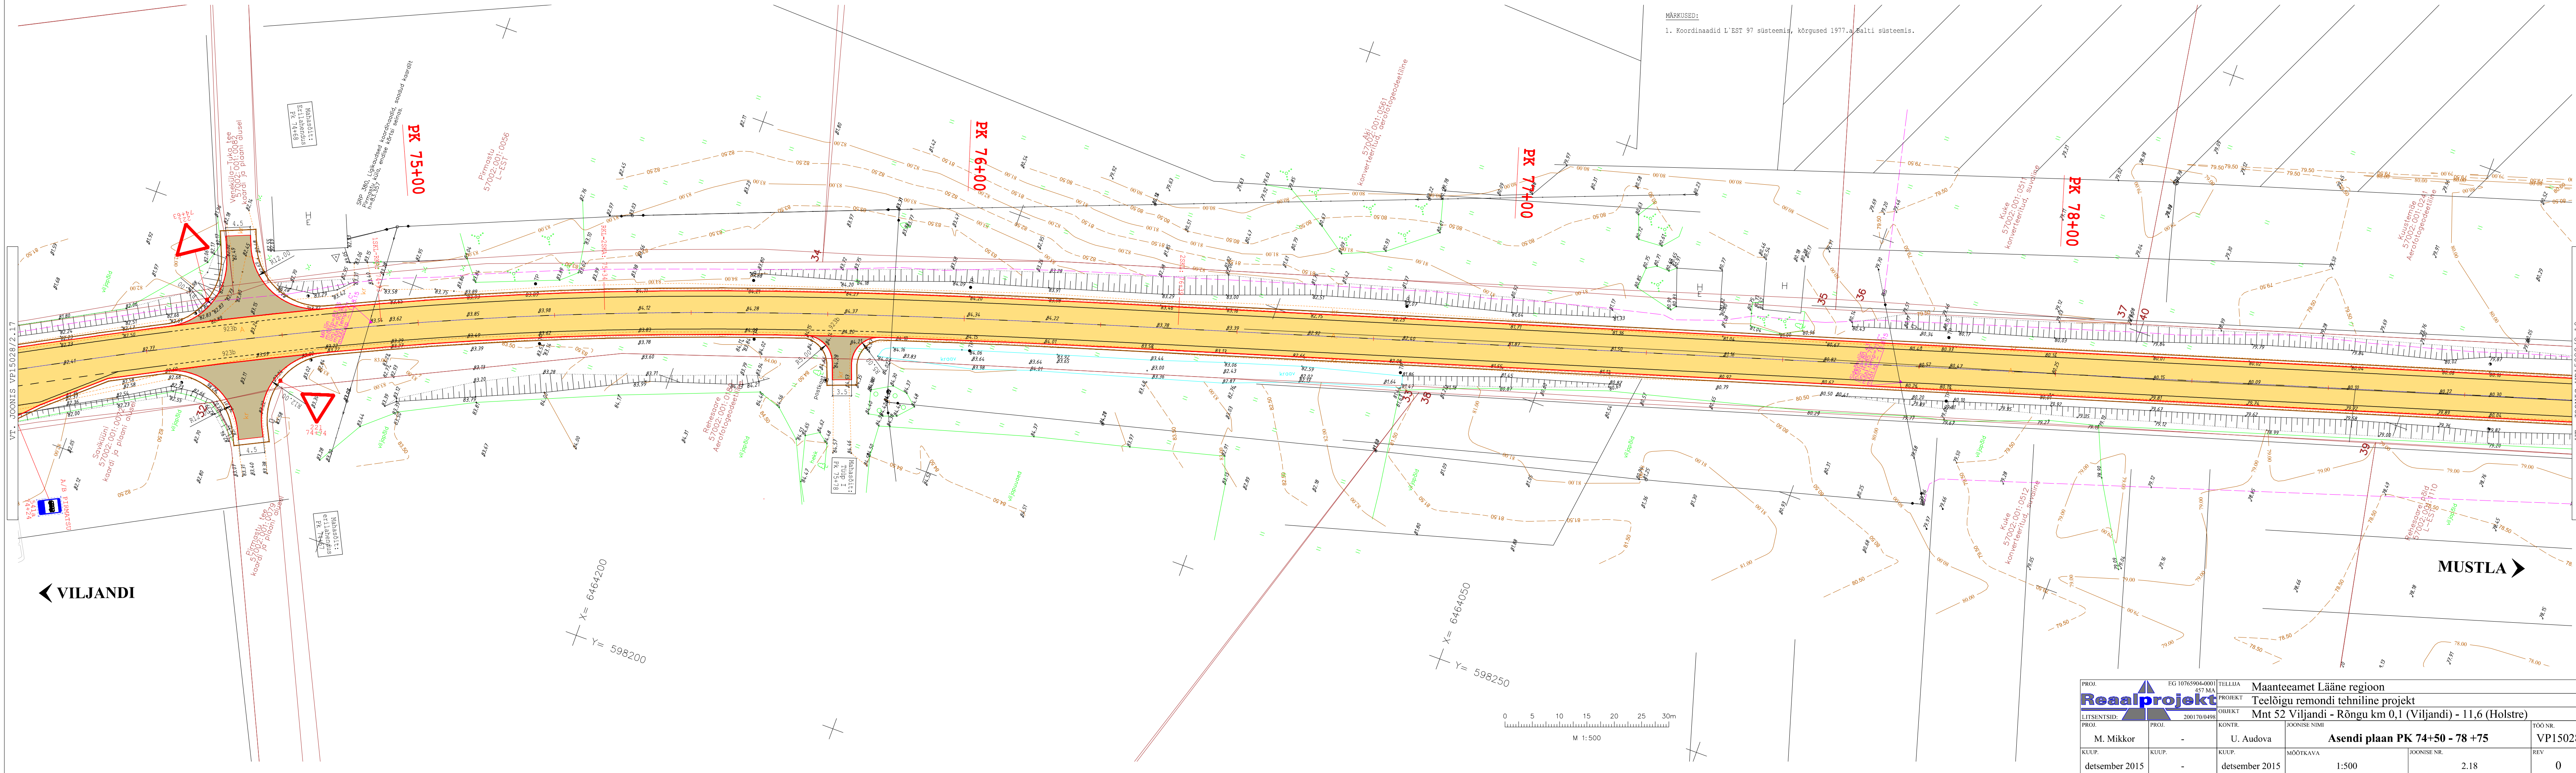

PROJ. EG 10765904-0001		TELLIJA Maanteeamet Lääne regioon	
457 MA		PROJEKT Teedõigu remondi tehniline projekt	
LITSENTSIID: 200170/0498		OBJEKT Mnt 52 Viljandi - Rõngu km 0,1 (Viljandi) - 11,6 (Holstre)	
PROJ. M. Mikkor	PROJ. -	KONTR. U. Audova	JOONISE NIMI Asendi plaan PK 74+50 - 78 +75
TOO NR. VP15028	REV. 0	MOOTKAVA	JOONISE NR. 1:500
detsember 2015	detsember 2015	2.18	