


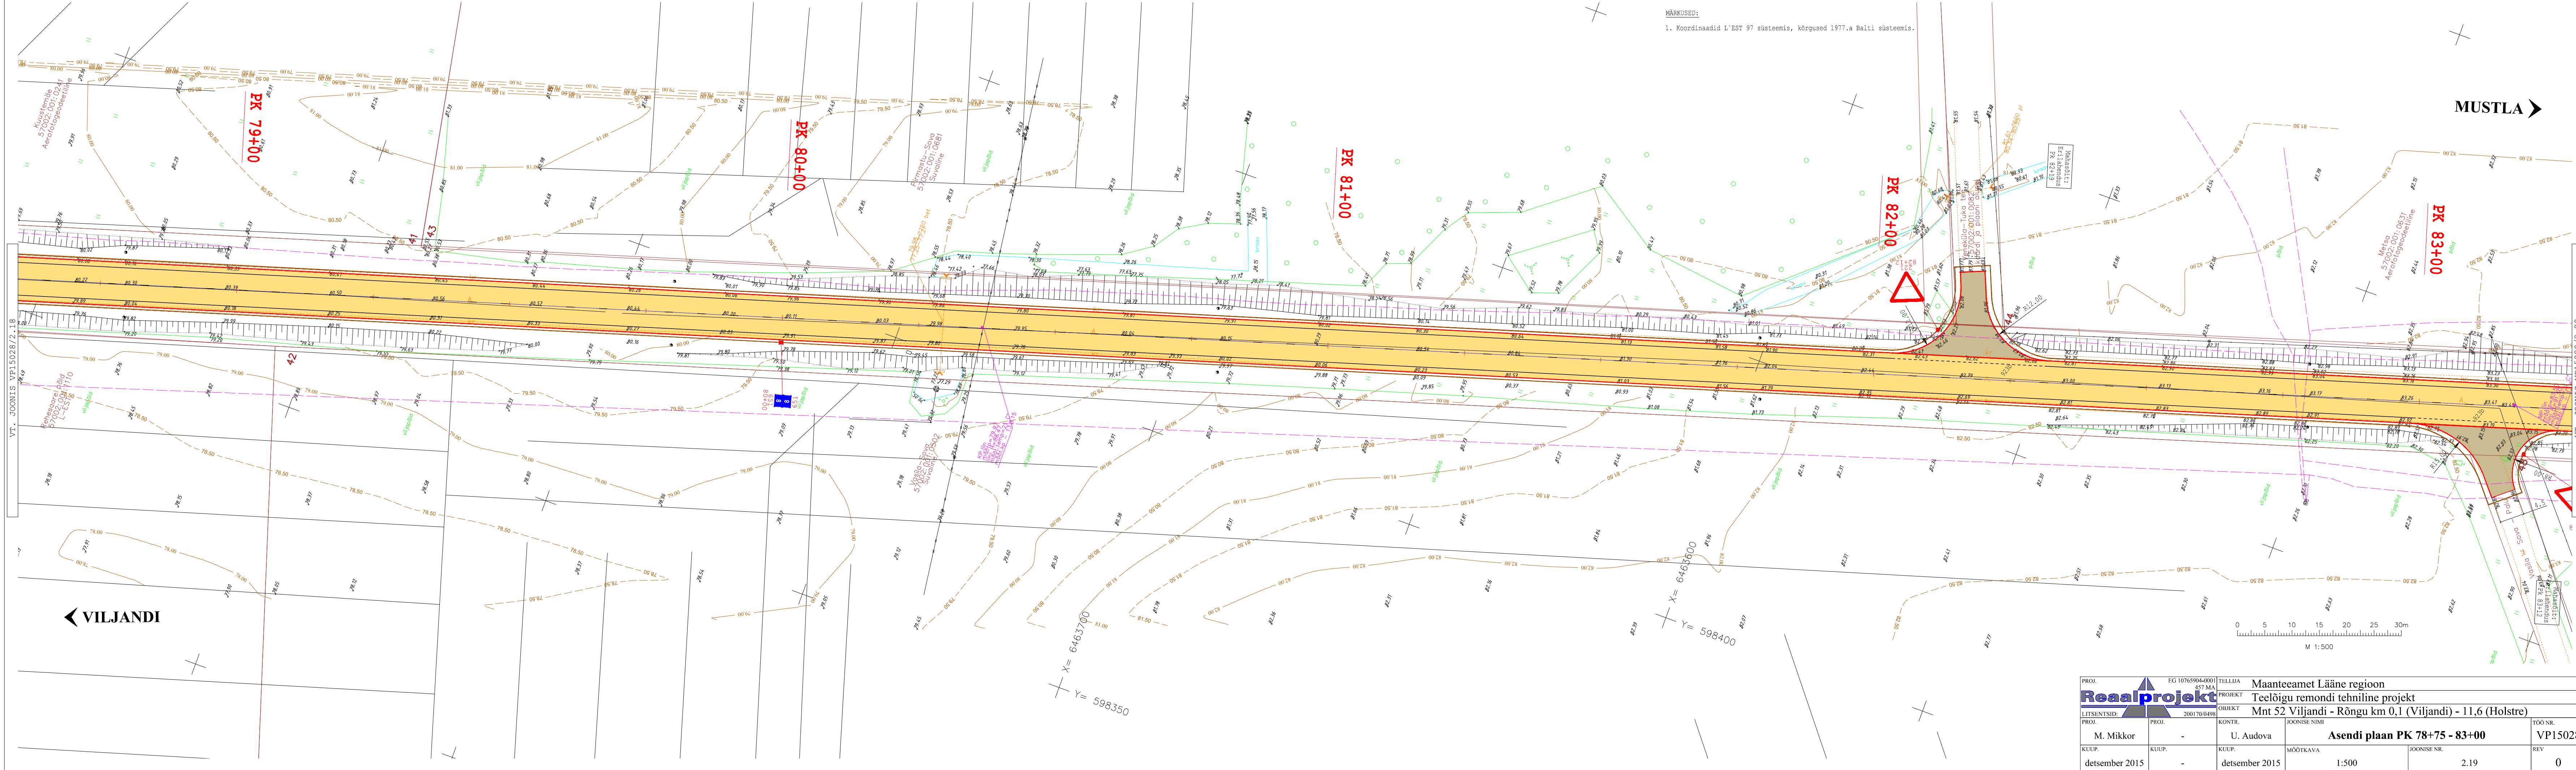

PROJ. EG 10765904-0001		TELLIJA Maanteeamet Lääne regioon		TÖÖ NR. VP15028	
REAAALPROJEKT		PROJEKT Teelõigu remondi tehniline projekt			
LITSENTSID: 200170/0498		OBJEKT Mnt 52 Viljandi - Rõngu km 0,1 (Viljandi) - 11,6 (Holstre)			
PROJ. M. Mikkor	KONTR. -	PROJ. U. Audova	KONTR. -	Asendi plaan PK 78+75 - 83+00	
KUUP. detsember 2015	KUUP. -	KUUP. detsember 2015	KUUP. -	MÕÖTKAVA 1:500	
		JOONISE NR. 2.19		REV 0	