


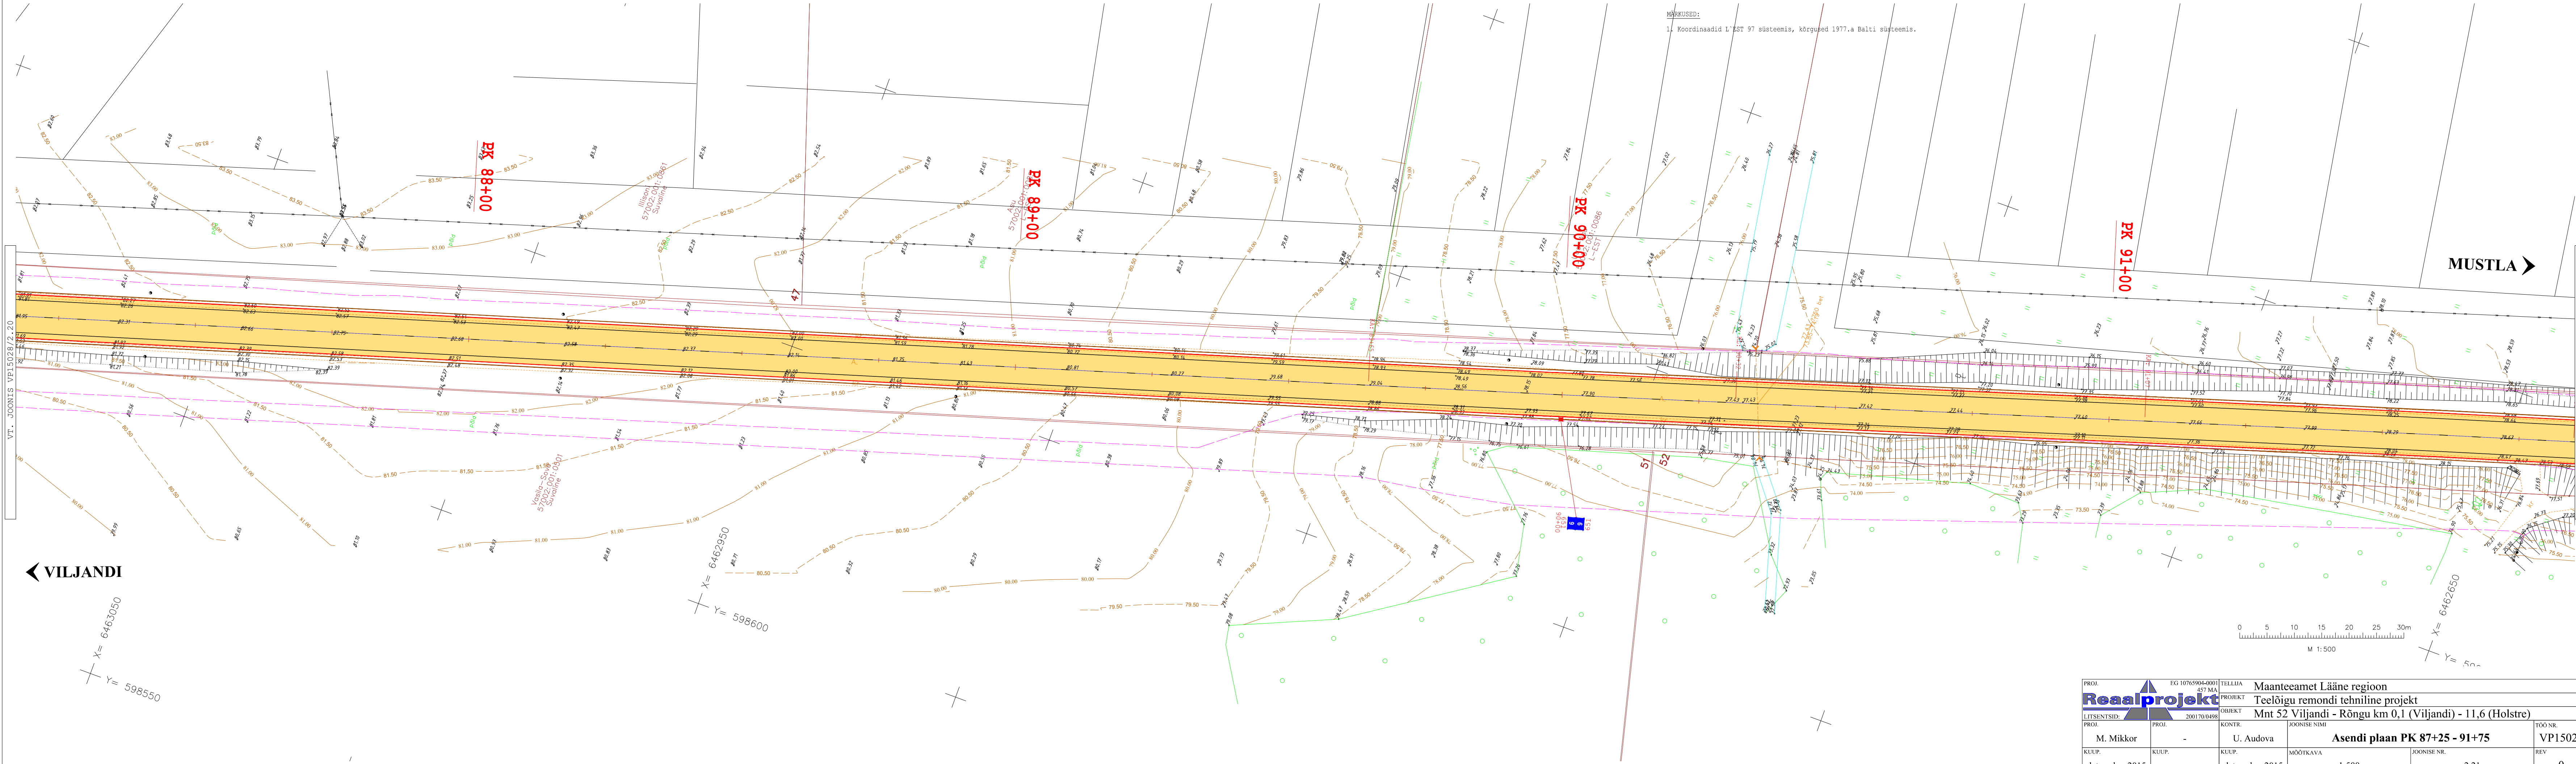

MARKUSED:
1. Koordinaadid L'EST 97 süsteemis, kõrgused 1977.a Balti süsteemis.

PROJ. EG 10765904-0001		TELLIJA Maanteeamet Lääne regioon	
Reaalprojekt		PROJEKT Teelõigu remondi tehniline projekt	
LITSENTSIID: 200170/0498		OBJEKT Mnt 52 Viljandi - Rõngu km 0,1 (Viljandi) - 11,6 (Holstre)	
PROJ. M. Mikkor	KONTR. -	JOONISE NIMI Asendi plaan PK 87+25 - 91+75	TÖÖ NR. VP15028
KUUP. detsember 2015	KUUP. -	KUUP. detsember 2015	REV 0