



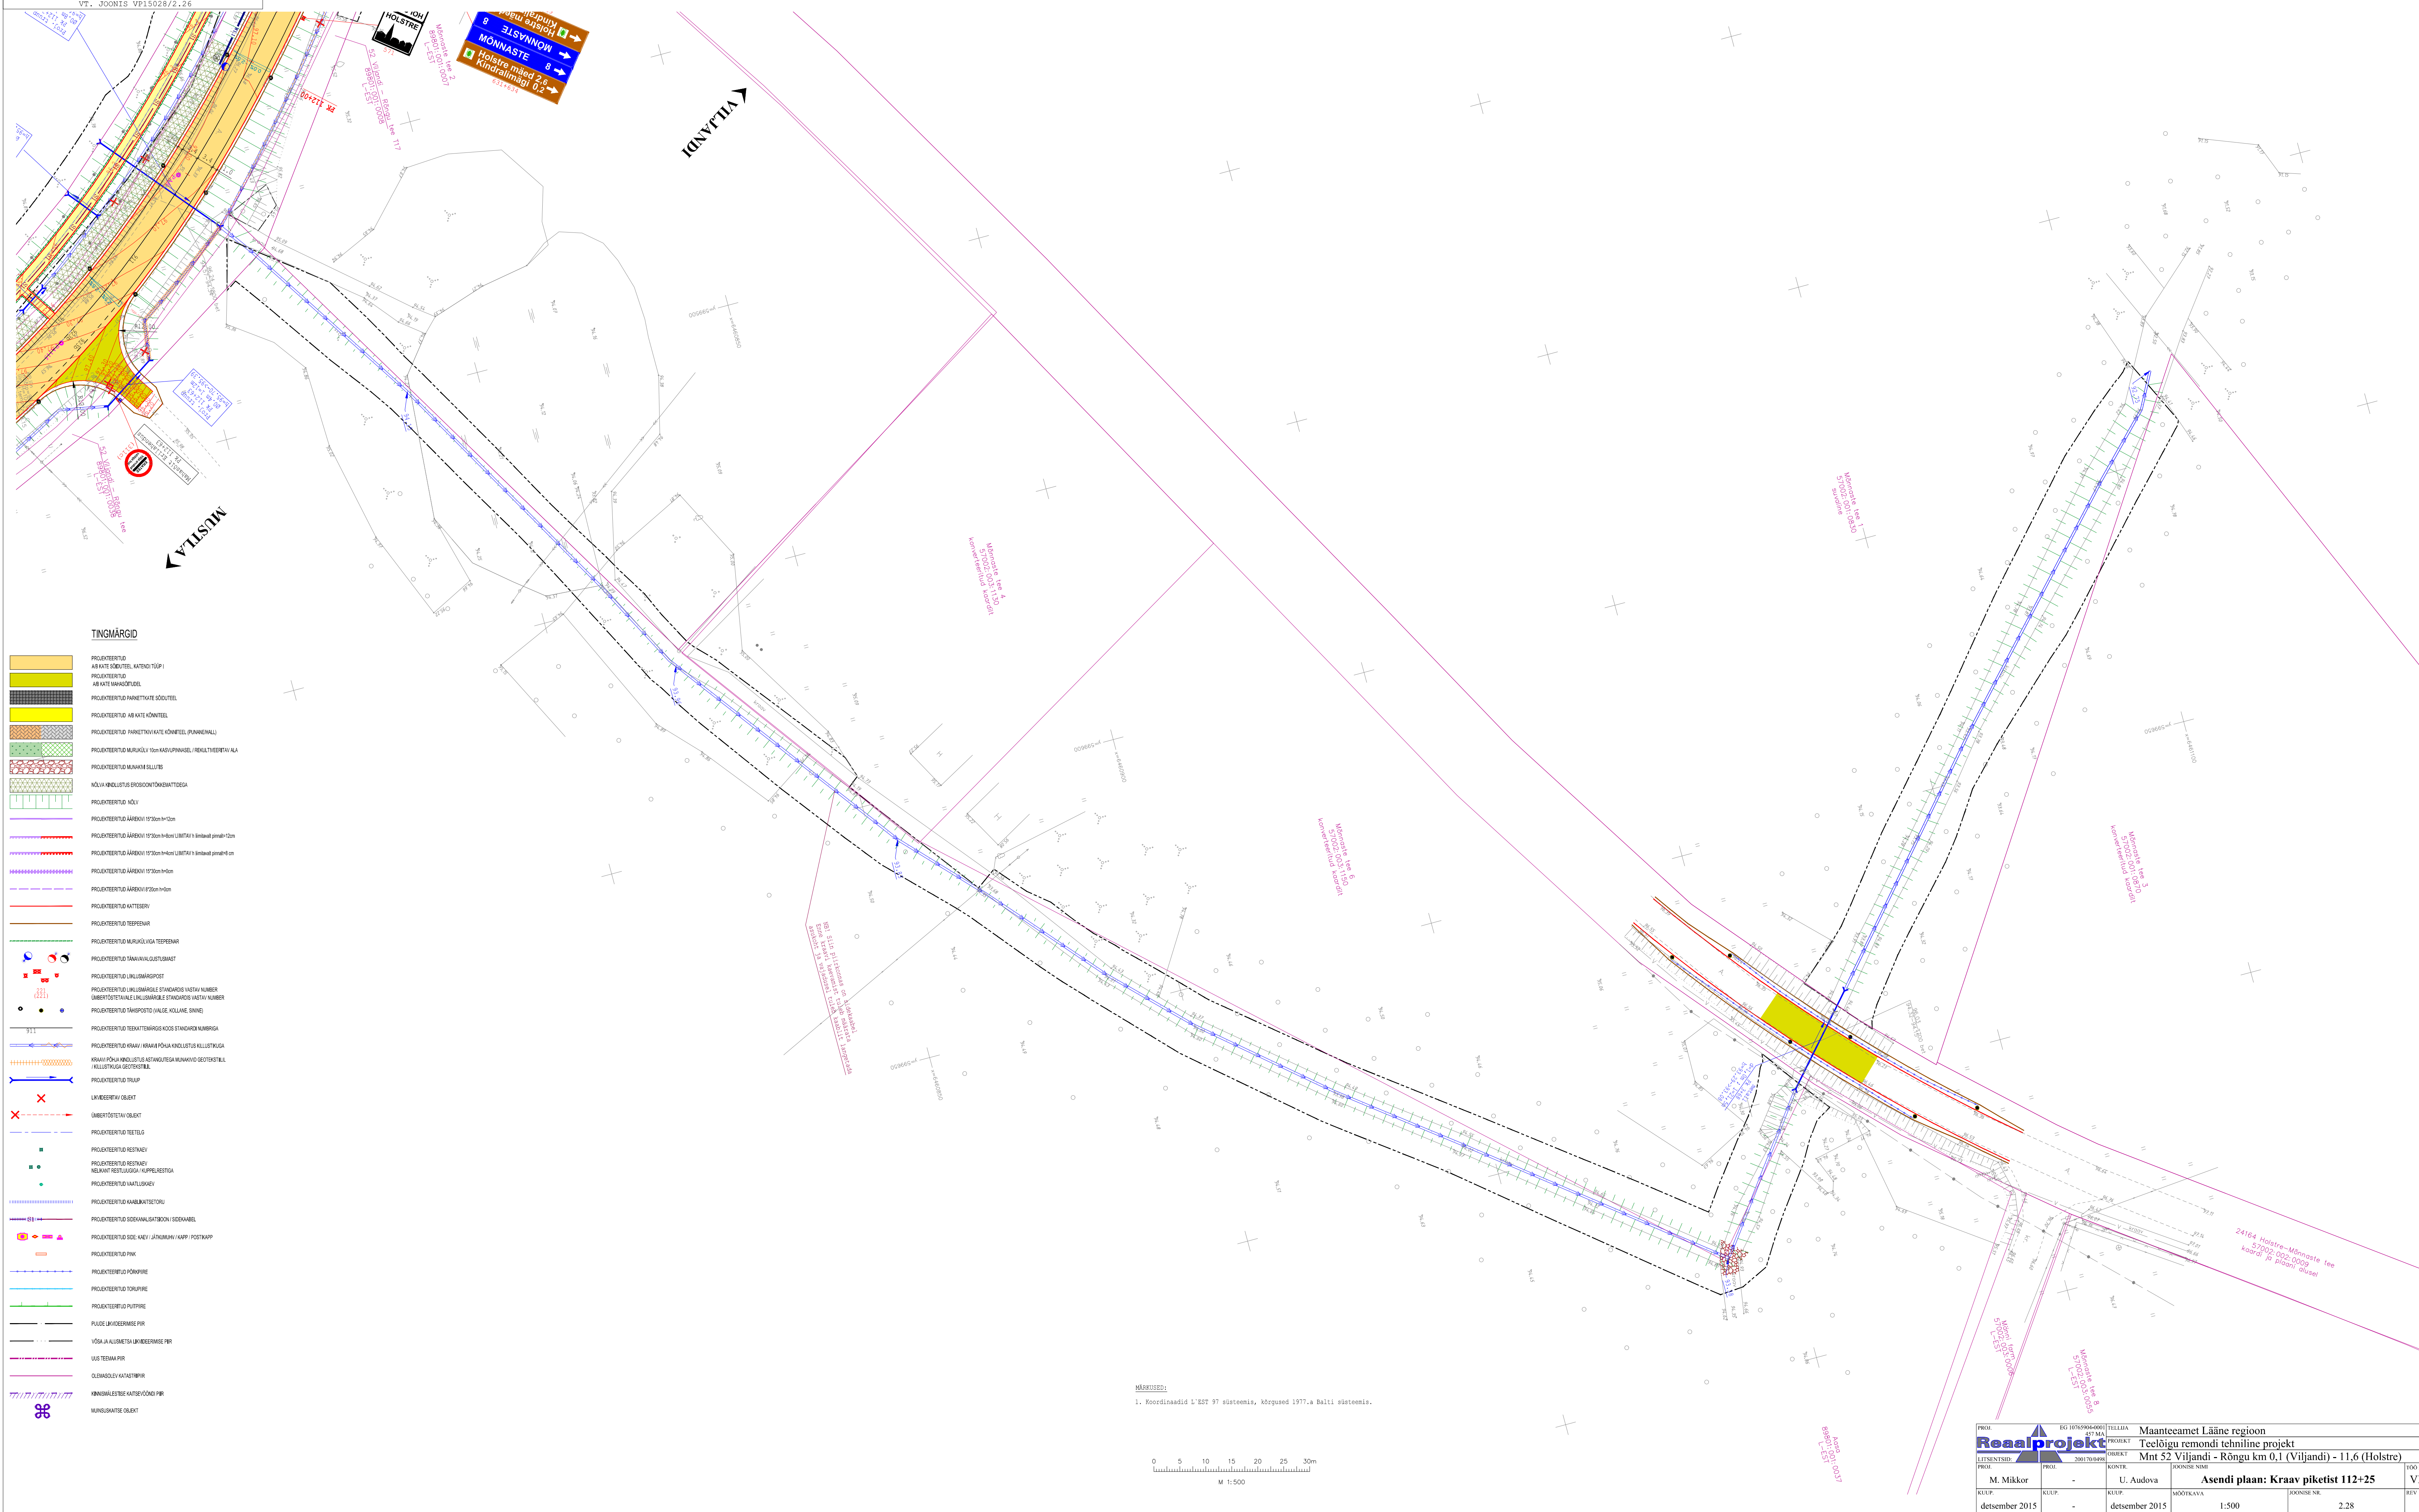

MÄRKUSED:  
1. Koordinaadid L'EST 97 süsteemis, kõrgused 1977.a Balli süsteemis.

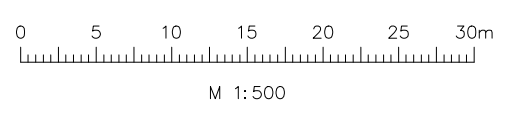

|       |                |        |             |                                                            |
|-------|----------------|--------|-------------|------------------------------------------------------------|
| PROJ. | EO 10759646400 | TELLIA | 457 MA      | Maanteeamet Lääne regioon                                  |
| PROJ. | 20017001498    | PROJ.  | 20017001498 | Teelõigu remondi tehniline projekt                         |
| PROJ. | 20017001498    | PROJ.  | 20017001498 | Mnt 52 Viljandi - Rõngu km 0,1 (Viljandi) - 11,6 (Holstre) |
| PROJ. | 20017001498    | PROJ.  | 20017001498 | Asendi plaan: Kraav piketist 112+25                        |
| PROJ. | 20017001498    | PROJ.  | 20017001498 | VP15028                                                    |
| PROJ. | 20017001498    | PROJ.  | 20017001498 | 0                                                          |