
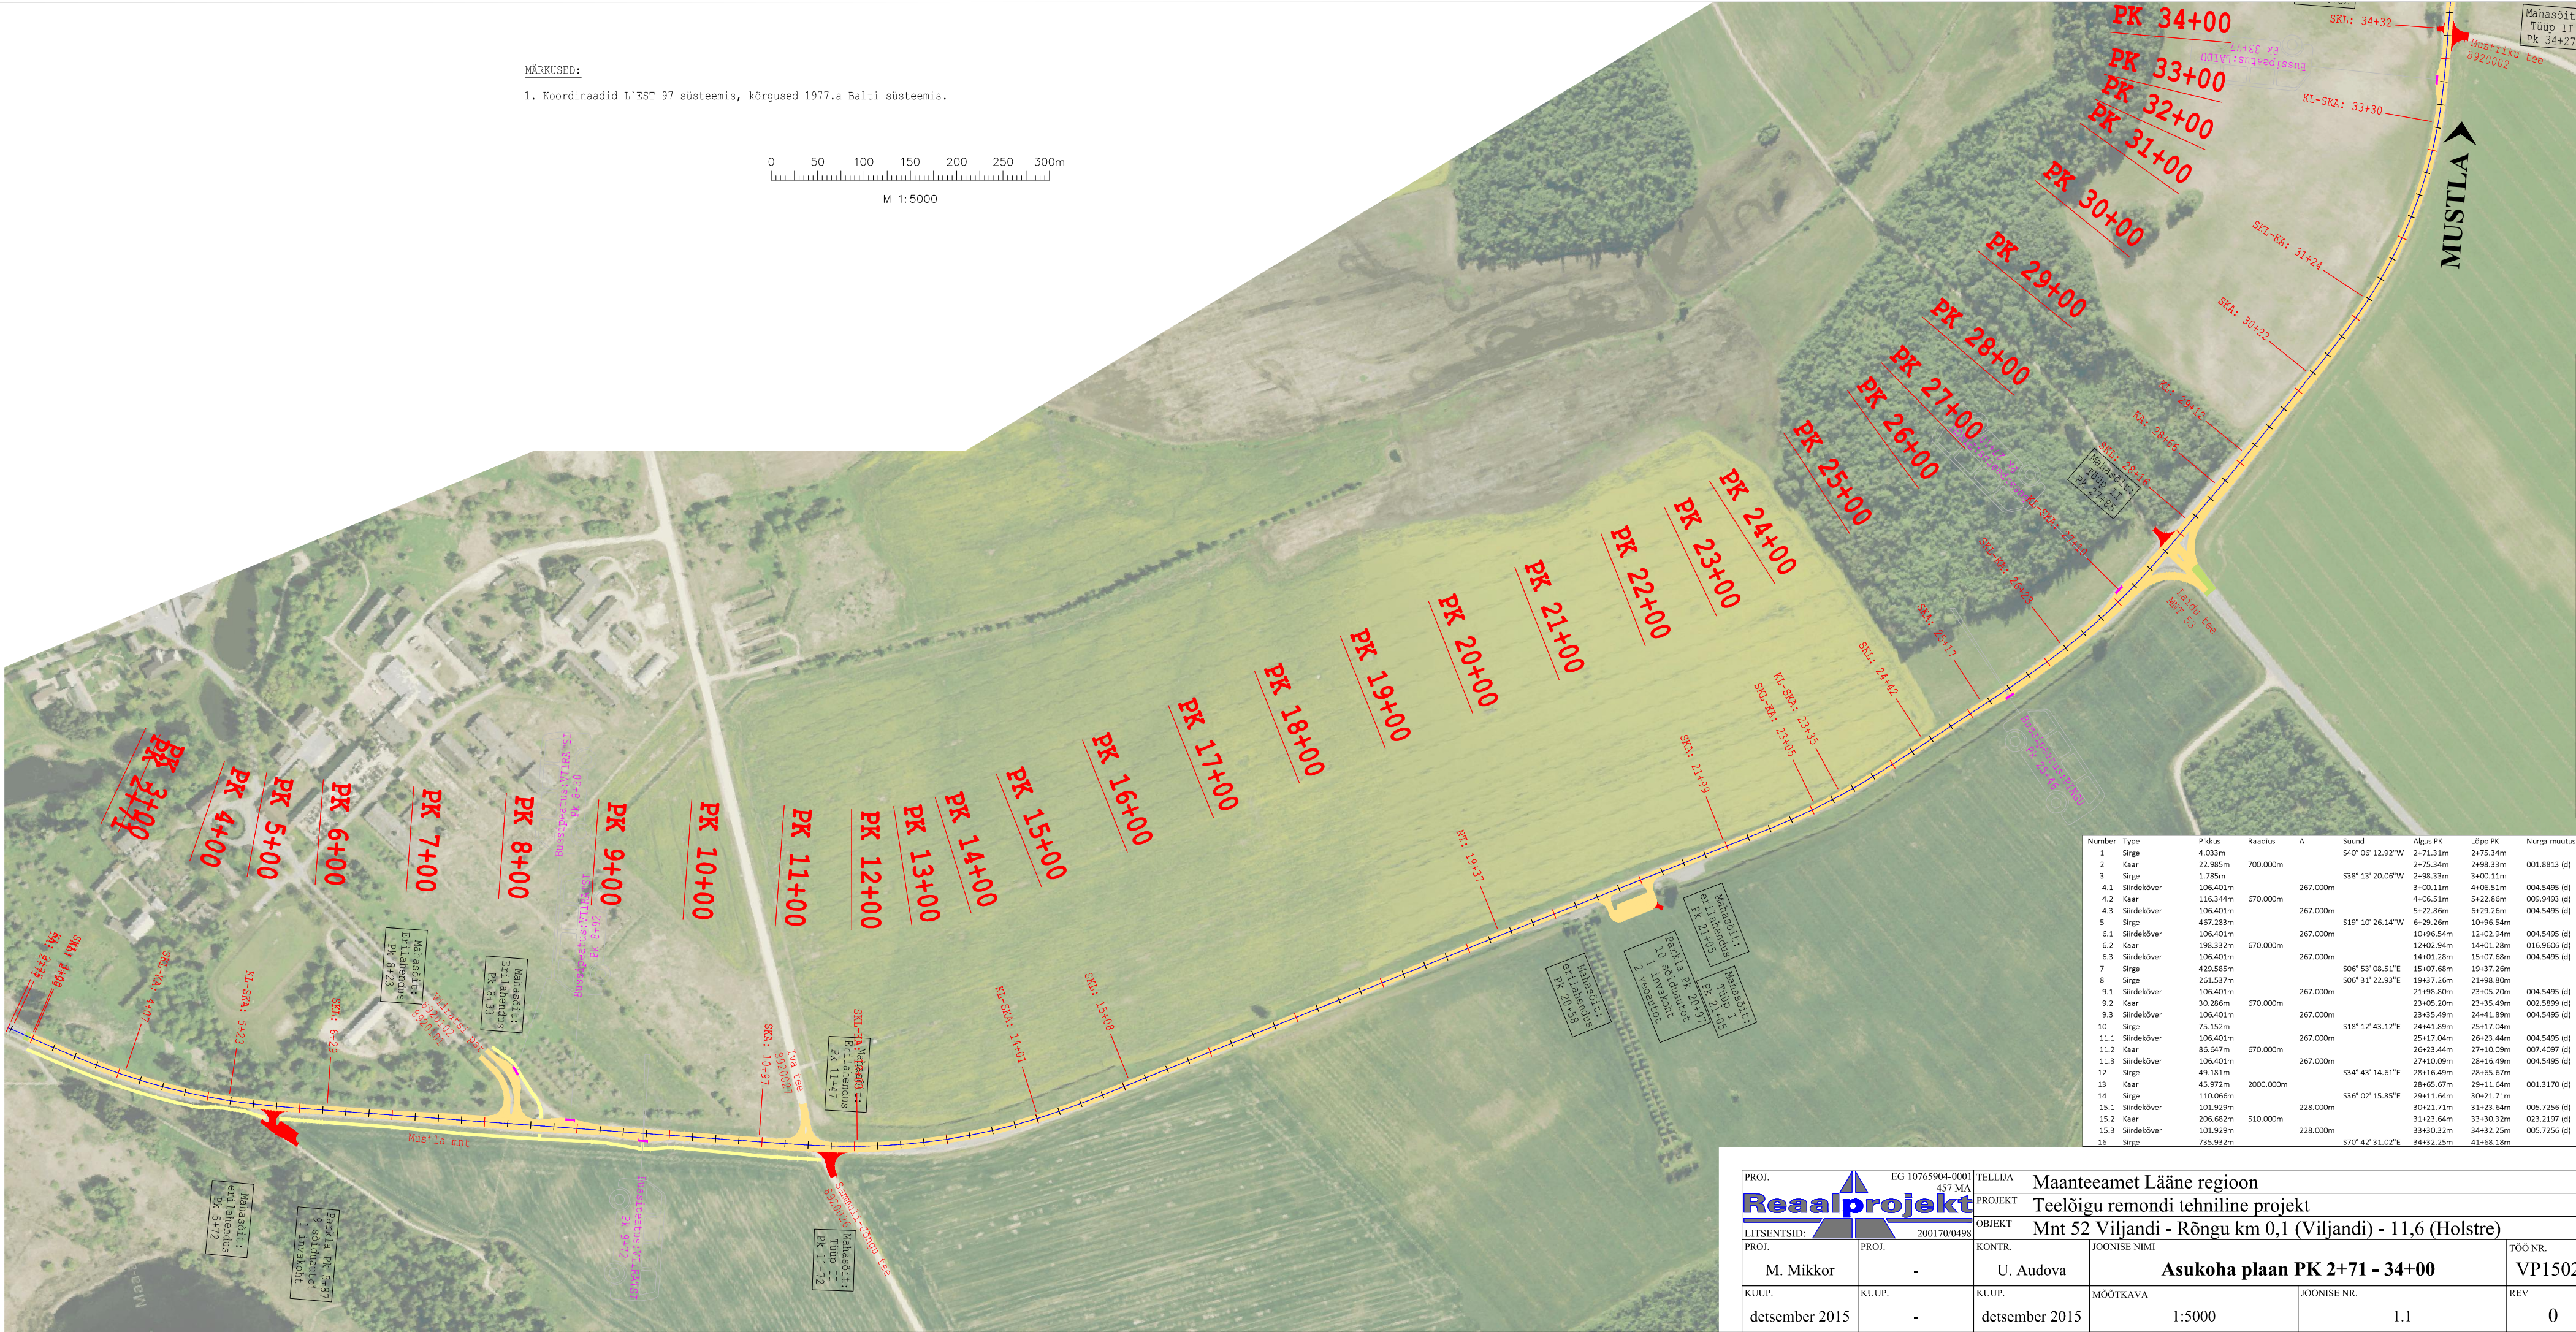


MÄRKUSED:

1. Koordinaadid L'EST 97 süsteemis, kõrgused 1977.a Balti süsteemis.

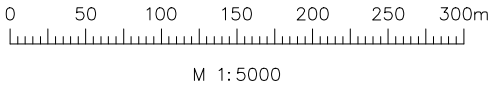

Number	Type	Pikkus	Raadius	A	Suund	Algus PK	Lõpp PK	Nurga muutus
1	Sirge	4.033m			S40° 06' 12.92"W	2+71.31m	2+75.34m	
2	Kaar	22.985m	700.000m			2+75.34m	2+98.33m	001.8813 (d)
3	Sirge	1.785m			S38° 13' 20.06"W	2+98.33m	3+00.11m	
4.1	Sirdekõver	106.401m		267.000m		3+00.11m	4+06.51m	004.5495 (d)
4.2	Kaar	116.344m	670.000m			4+06.51m	5+22.86m	009.9493 (d)
4.3	Sirdekõver	106.401m		267.000m		5+22.86m	6+29.26m	004.5495 (d)
5	Sirge	467.283m			S19° 10' 26.14"W	6+29.26m	10+96.54m	
6.1	Sirdekõver	106.401m		267.000m		10+96.54m	12+02.94m	004.5495 (d)
6.2	Kaar	198.332m	670.000m			12+02.94m	14+01.28m	016.9606 (d)
6.3	Sirdekõver	106.401m		267.000m		14+01.28m	15+07.68m	004.5495 (d)
7	Sirge	429.585m			S06° 53' 08.51"E	15+07.68m	19+37.26m	
8	Sirge	261.537m			S06° 31' 22.93"E	19+37.26m	21+98.80m	
9.1	Sirdekõver	106.401m		267.000m		21+98.80m	23+05.20m	004.5495 (d)
9.2	Kaar	30.286m	670.000m			23+05.20m	23+35.49m	002.5899 (d)
9.3	Sirdekõver	106.401m		267.000m		23+35.49m	24+41.89m	004.5495 (d)
10	Sirge	75.152m			S18° 12' 43.12"E	24+41.89m	25+17.04m	
11.1	Sirdekõver	106.401m		267.000m		25+17.04m	26+23.44m	004.5495 (d)
11.2	Kaar	86.647m	670.000m			26+23.44m	27+10.09m	007.4097 (d)
11.3	Sirdekõver	106.401m		267.000m		27+10.09m	28+16.49m	004.5495 (d)
12	Sirge	49.181m			S34° 43' 14.61"E	28+16.49m	28+65.67m	
13	Kaar	45.972m	2000.000m			28+65.67m	29+11.64m	001.3170 (d)
14	Sirge	110.066m			S36° 02' 15.85"E	29+11.64m	30+21.71m	
15.1	Sirdekõver	101.929m		228.000m		30+21.71m	31+23.64m	005.7256 (d)
15.2	Kaar	206.682m	510.000m			31+23.64m	33+30.32m	023.2197 (d)
15.3	Sirdekõver	101.929m		228.000m		33+30.32m	34+32.25m	005.7256 (d)
16	Sirge	735.933m			S70° 42' 31.02"E	34+32.25m	41+68.18m	

PROJ.	EG 10765904-0001 457 MA	TELLUJA	Maanteeamet Lääne regioon		
PROJ.	Reaalprojekt	PROJEKT	Teelõigu remondi tehniline projekt		
LITSENTSID:	200170/0498	OBJEKT	Mnt 52 Viljandi - Rõngu km 0,1 (Viljandi) - 11,6 (Holstre)		
PROJ.	M. Mikkor	KONTR.	U. Audova	JOONISE NIMI	TÖÖ NR.
CUUP.	detsember 2015	CUUP.	detsember 2015	ASUKOHA PLAAN PK 2+71 - 34+00	VP15028
CUUP.	detsember 2015	CUUP.	detsember 2015	MÕÖTKAVA	REV
				1:5000	0
				JOONISE NR.	
				1.1	