


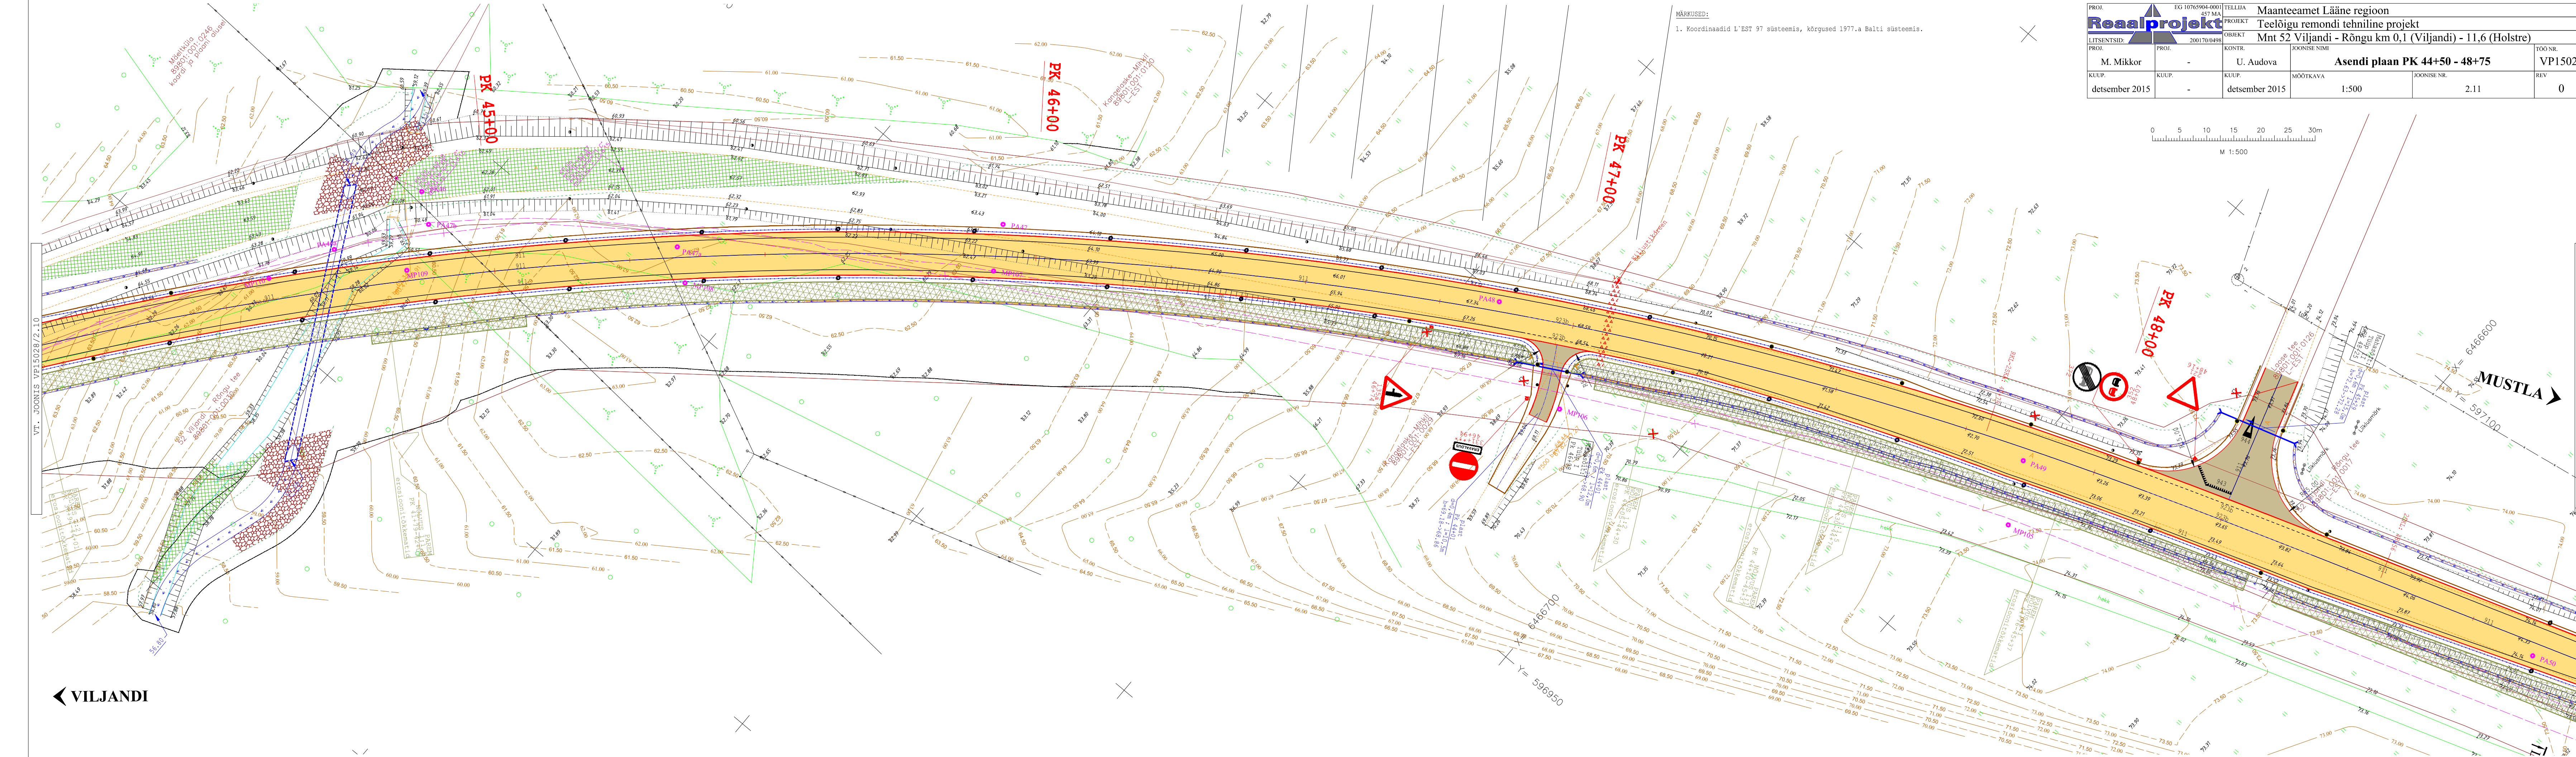

PROJ. EG 10765904-0001	TELLUA 457 MA	Maanteeamet Lääne regioon
Reaalprojekt	PROJEKT	Teelõigu remondi tehniline projekt
LITSENTSID:	OBJEKT	Mnt 52 Viljandi - Rõngu km 0,1 (Viljandi) - 11,6 (Holstre)
PROJ. M. Mikor	PROJ. -	KONTR. U. Audova
JOONISE NIMI	JOONISE NR.	TOO NR.
Asendi plaan PK 44+50 - 48+75	1:500	VP15028
MOOTKAVA	JOONISE NR.	REV
detsember 2015	-	0

MÄRKUSED:
1. Koordinaadid L'EST 97 süsteemis, kõrgused 1977.a Balti süsteemis.

◀ VILJANDI

MUSTLA ▶