



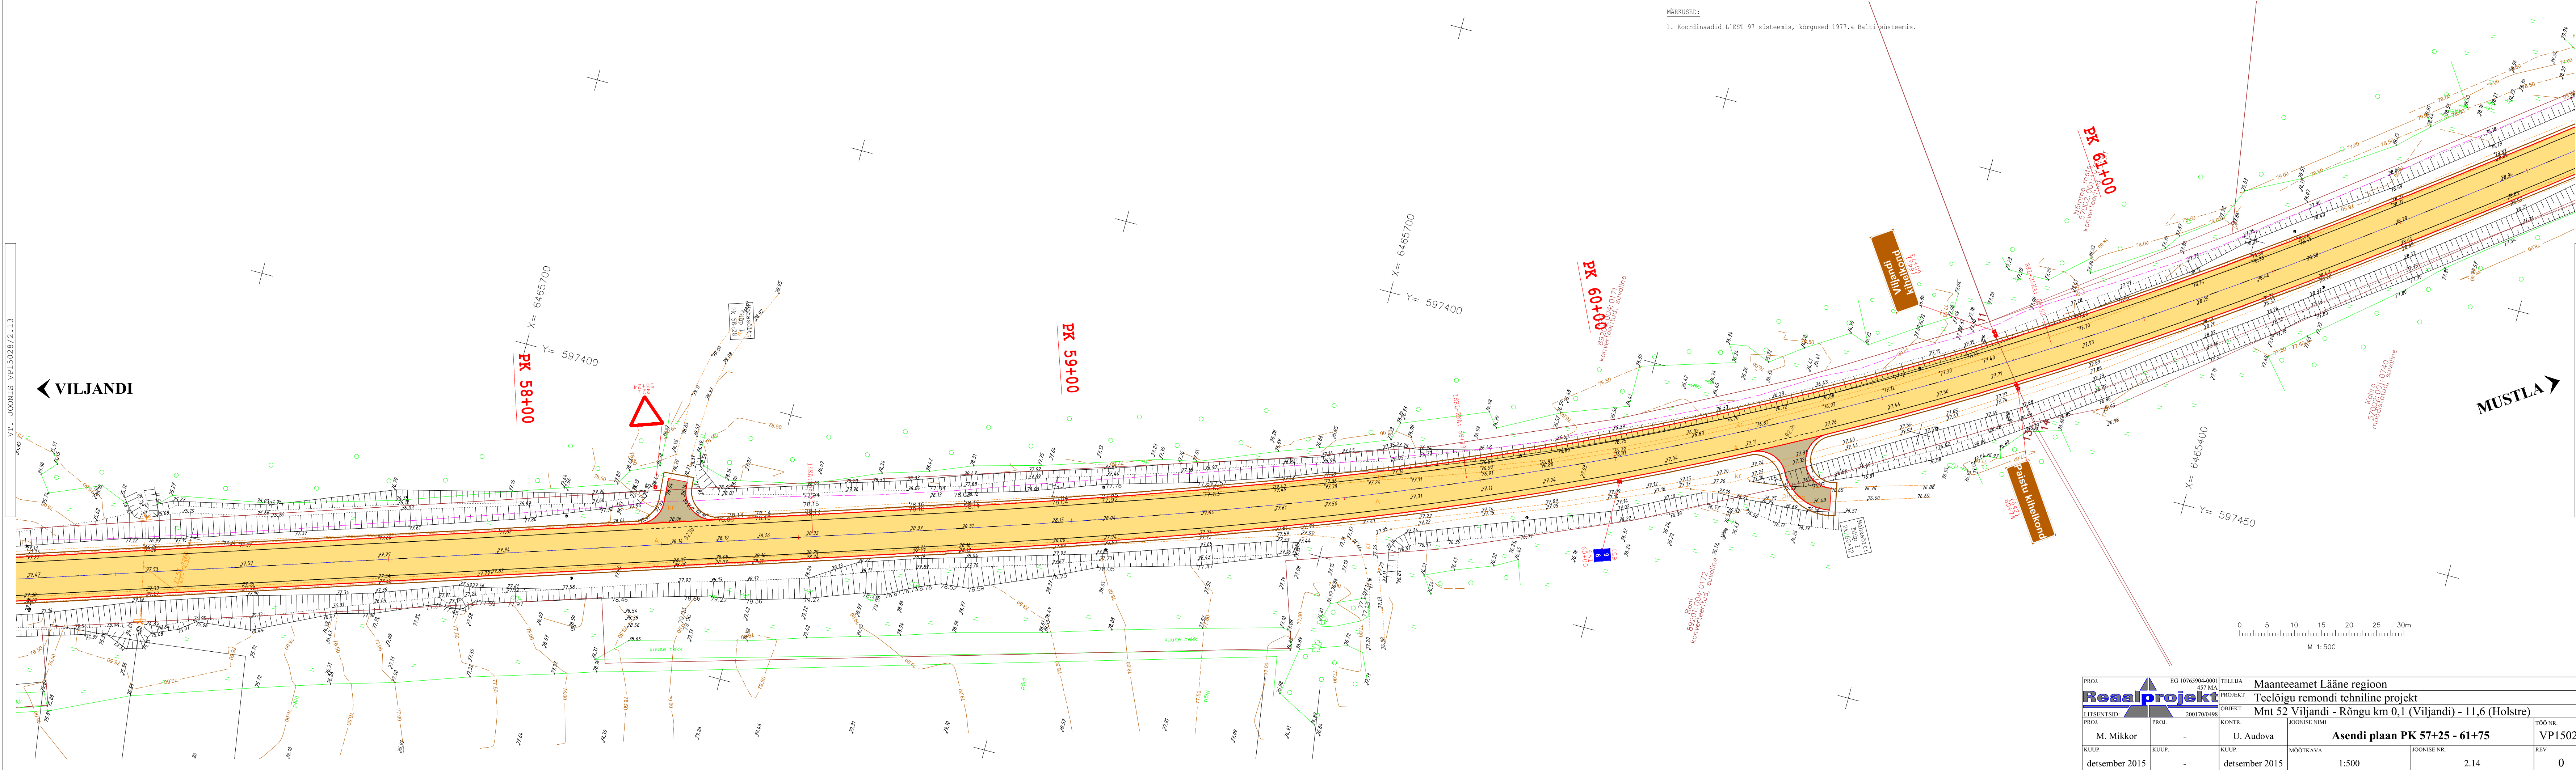

MÄRKUSED:
1. Koordinaadid L'EST 97 süsteemis, kõrgused 1977.a Balti süsteemis.

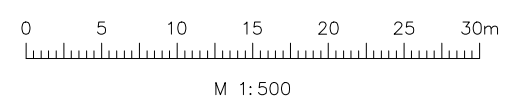

PROJ. EG 10765904-0001 457 MA		TELLIJAJaMaanteeamet Lääne regioon			
Reaalprojekt		PROJEKTTeelõigu remondi tehniline projekt			
LITSITSID: 200170/0498		OBJEKT Mnt 52 Viljandi - Rõngu km 0,1 (Viljandi) - 11,6 (Holstre)			
PROJ. M. Mikkor	PROJ. -	KONTR. U. Audova	JOONISE NIMI Asendi plaan PK 57+25 - 61+75		TOO NR. VP15028
KUUP. detsember 2015	KUUP. -	KUUP. detsember 2015	MOOTKAVA 1:500	JOONISE NR. 2.14	REV. 0