


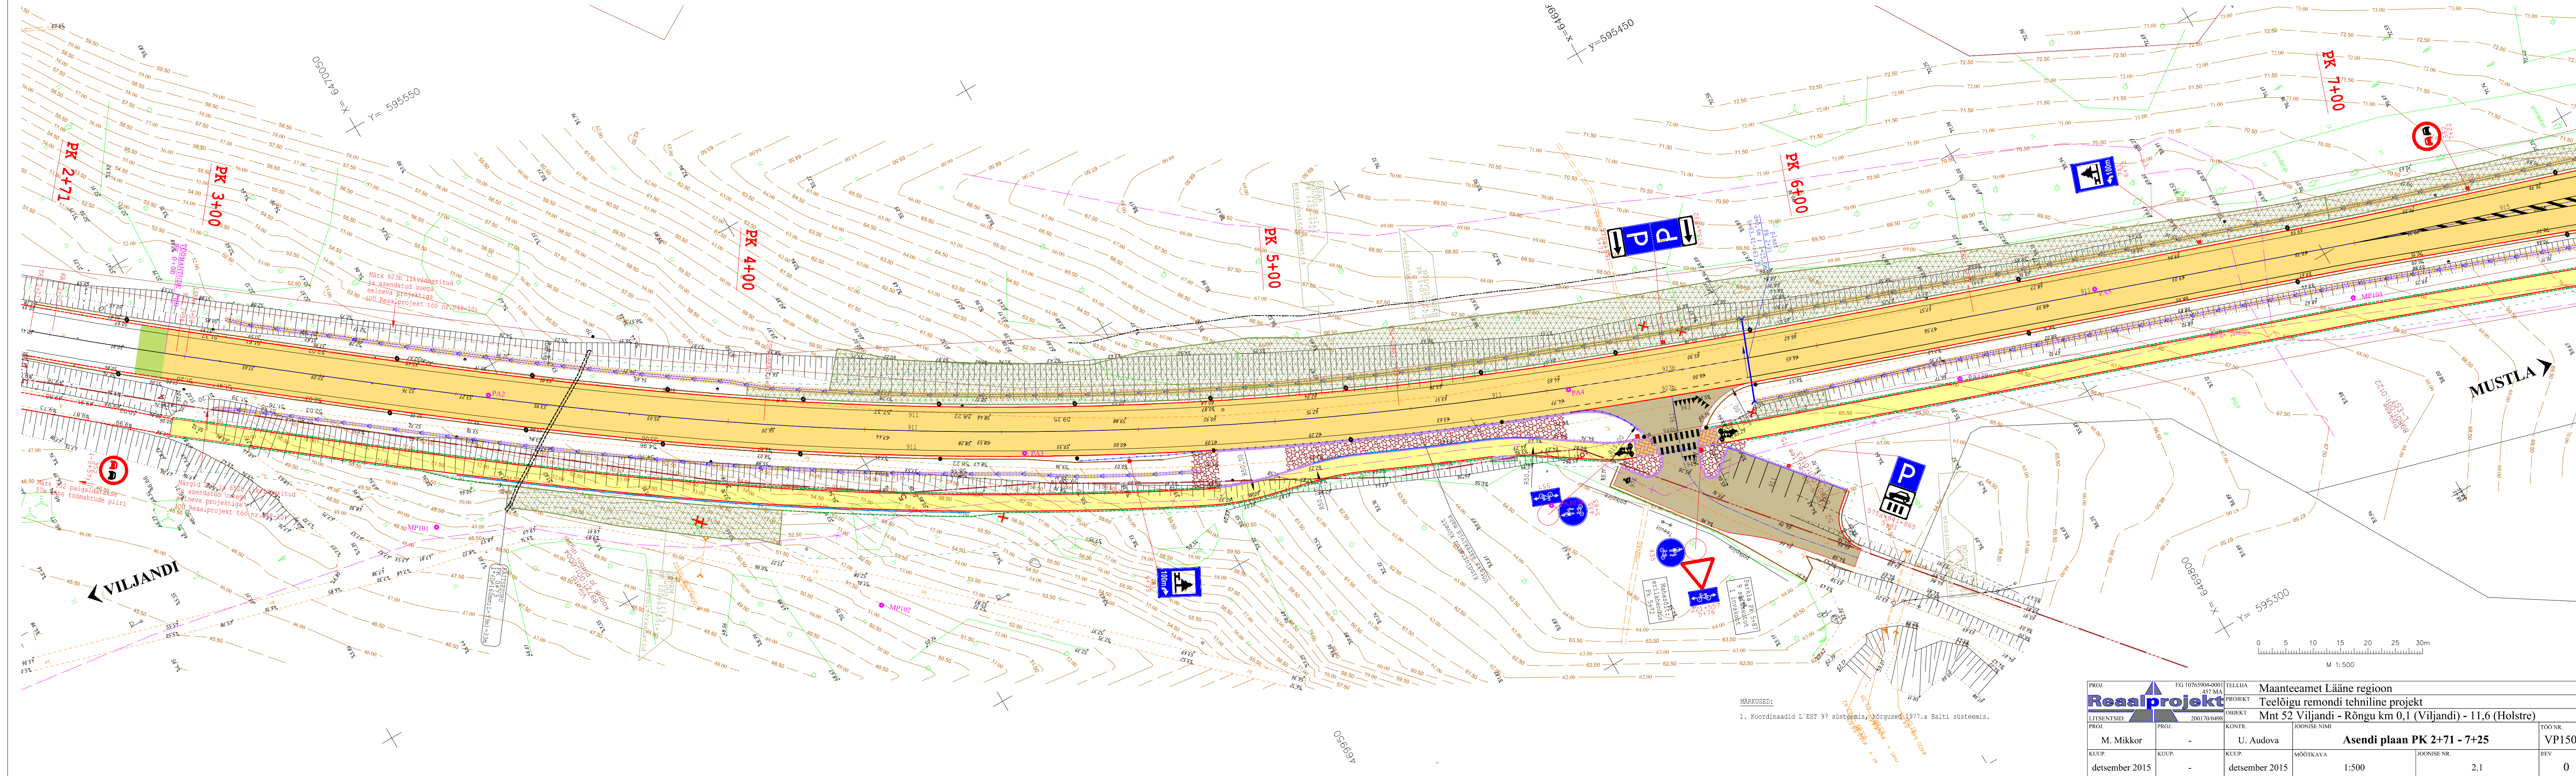

MÄRKUSED:
1. Koordinaadid L'EST 97 süsteemis, kõrgused 1977.a Balti süsteemis.

PROJ. EG 10765904-0001		TELLIJA Maanteeamet Lääne regiooni		TÖÖ NR. VP15028	
PROJEKT Reaalprojekt		OBJEKT Teedõigu remondi tehniline projekt			
LITSENTSIID: 200170/0498		OBJEKT Mnt 52 Viljandi - Rõngu km 0,1 (Viljandi) - 11,6 (Holstre)			
PROJ. M. Mikkor	PROJ. -	KONTR. U. Audova	JOONISE NIMI Asendi plaan PK 2+71 - 7+25		
KUUP. detsember 2015	KUUP. -	KUUP. detsember 2015	MÕÕTKAVA 1:500	JOONISE NR. 2.1	REV 0