


MÄRKUSED:  
1. Koordinaadid L'EST 97 süsteemis, kõrgused 1977.a Balti süsteemis.

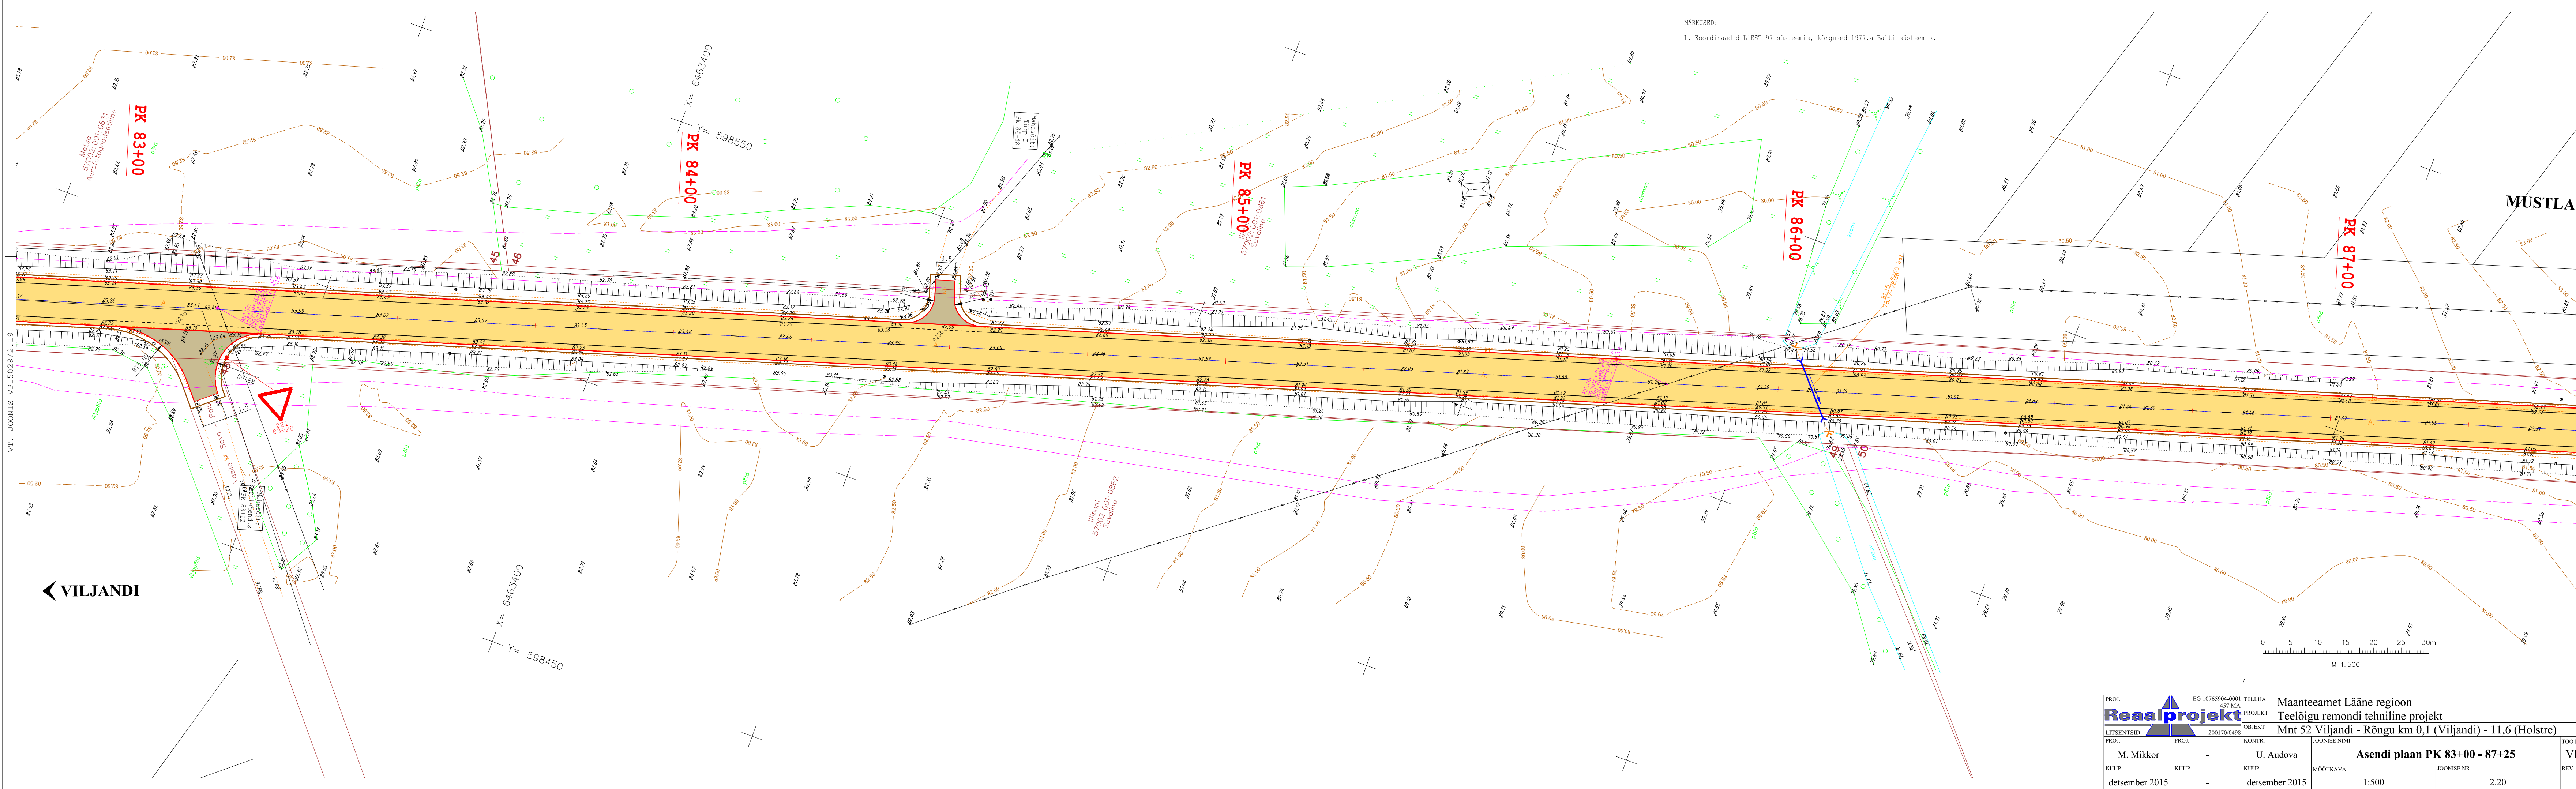

PROJ. EG 10765904-0001	TELLIJA Maanteeamet Lääne regioon
457 MA	PROJEKT Teelõigu remondi tehniline projekt
<b>Reaalprojekt</b>	OBJEKT Mnt 52 Viljandi - Rõngu km 0,1 (Viljandi) - 11.6 (Holstre)
LITSENTSID: 200170/0498	KONTR. JOONISE NIMI
PROJ. M. Mikkor	KONTR. U. Audova
ASENDI PIAAN PK 83+00 - 87+25	ASENDI PIAAN PK 83+00 - 87+25
TOO NR. VP15028	TOO NR. VP15028
REV. 0	REV. 0
PROJ. detsember 2015	KONTR. detsember 2015
KUUP. detsember 2015	KUUP. detsember 2015
1:500	1:500
2.20	2.20
0	0