



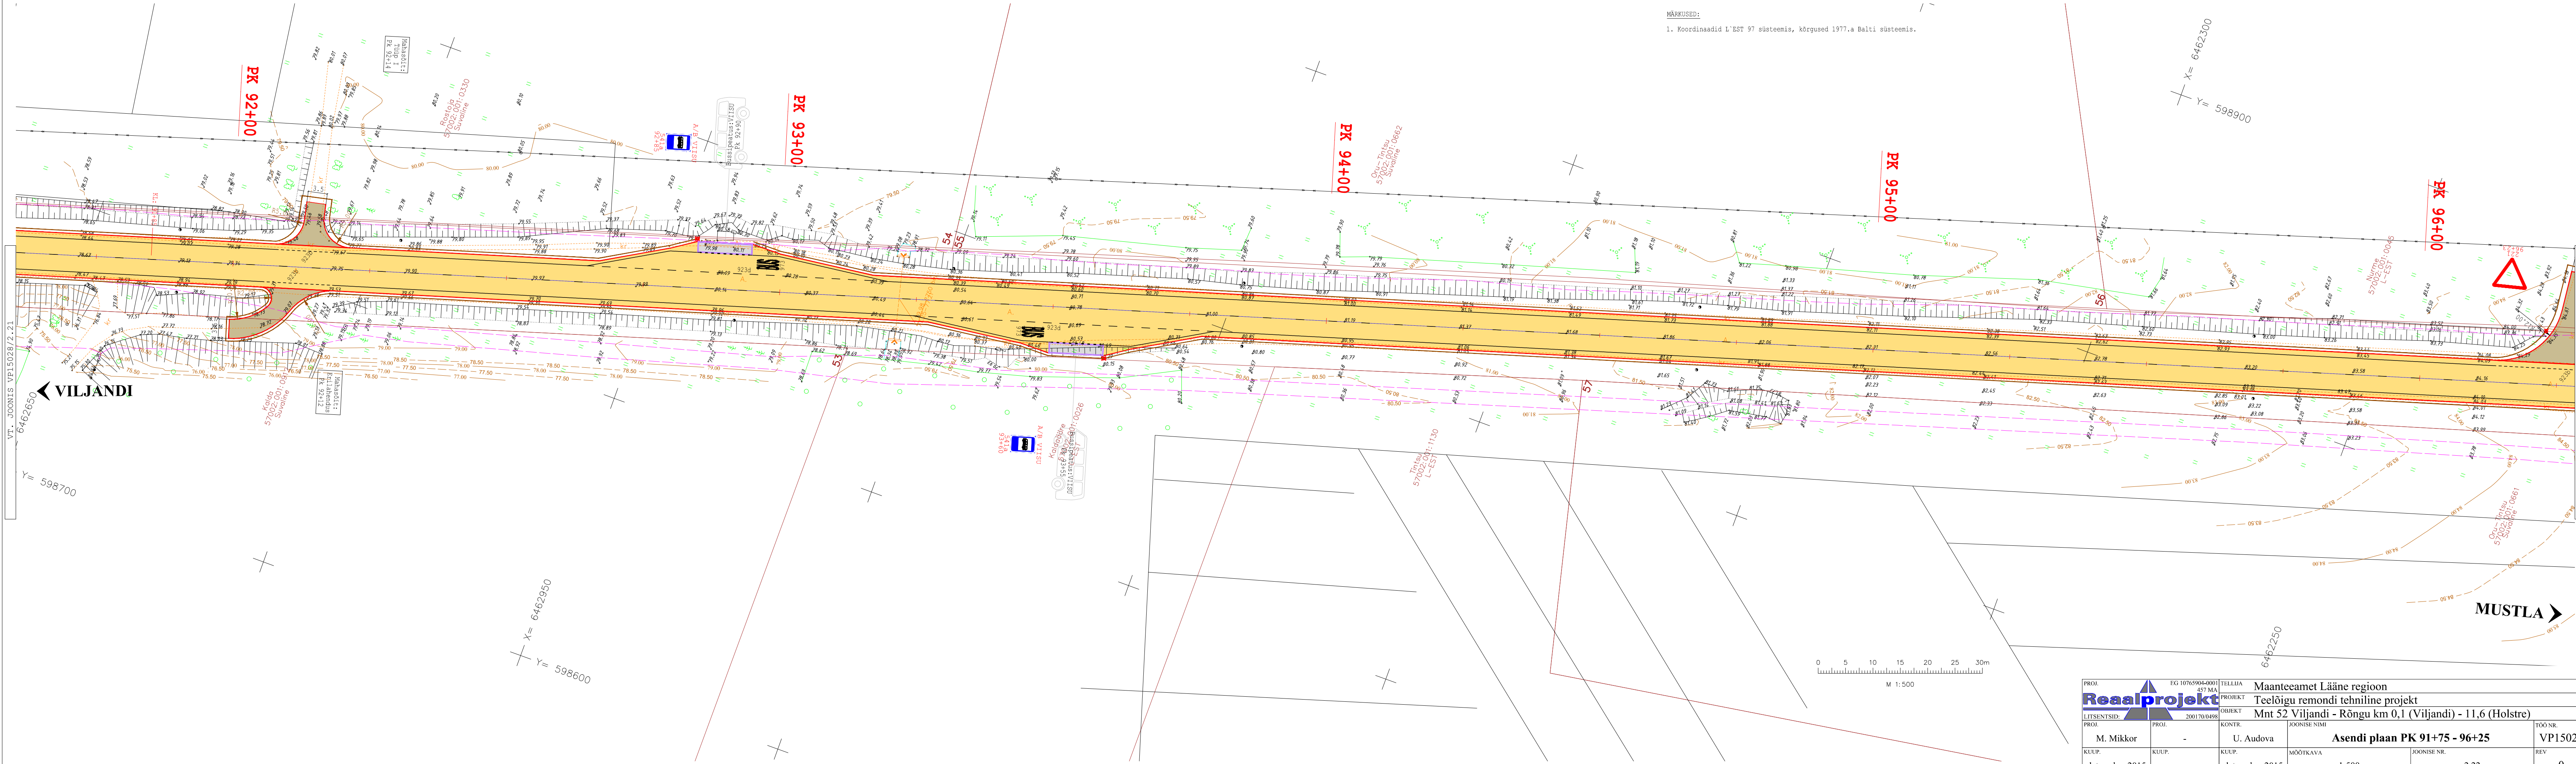

MÄRKUSED:
1. Koordinaadid L'EST 97 süsteemis, kõrgused 1977.a Balti süsteemis.

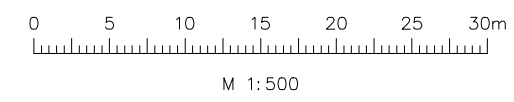

PROJ. EG 10765904-0001		TELLIJAL	
Reaalprojekt		Maanteeamet Lääne regioon	
LITSENTSID:		PROJEKT	
PROJ. 200170/0498		Teelõigu remondi tehniline projekt	
OBJEKT		Mnt 52 Viljandi - Rõngu km 0,1 (Viljandi) - 11,6 (Holstre)	
PROJ.	PROJ.	KONTR.	JOONISE NIMI
M. Mikkor	-	U. Audova	Asendi plaan PK 91+75 - 96+25
TOO NR.			VP15028
REV			0
detsember 2015	-	detsember 2015	
1:500		2.22	