


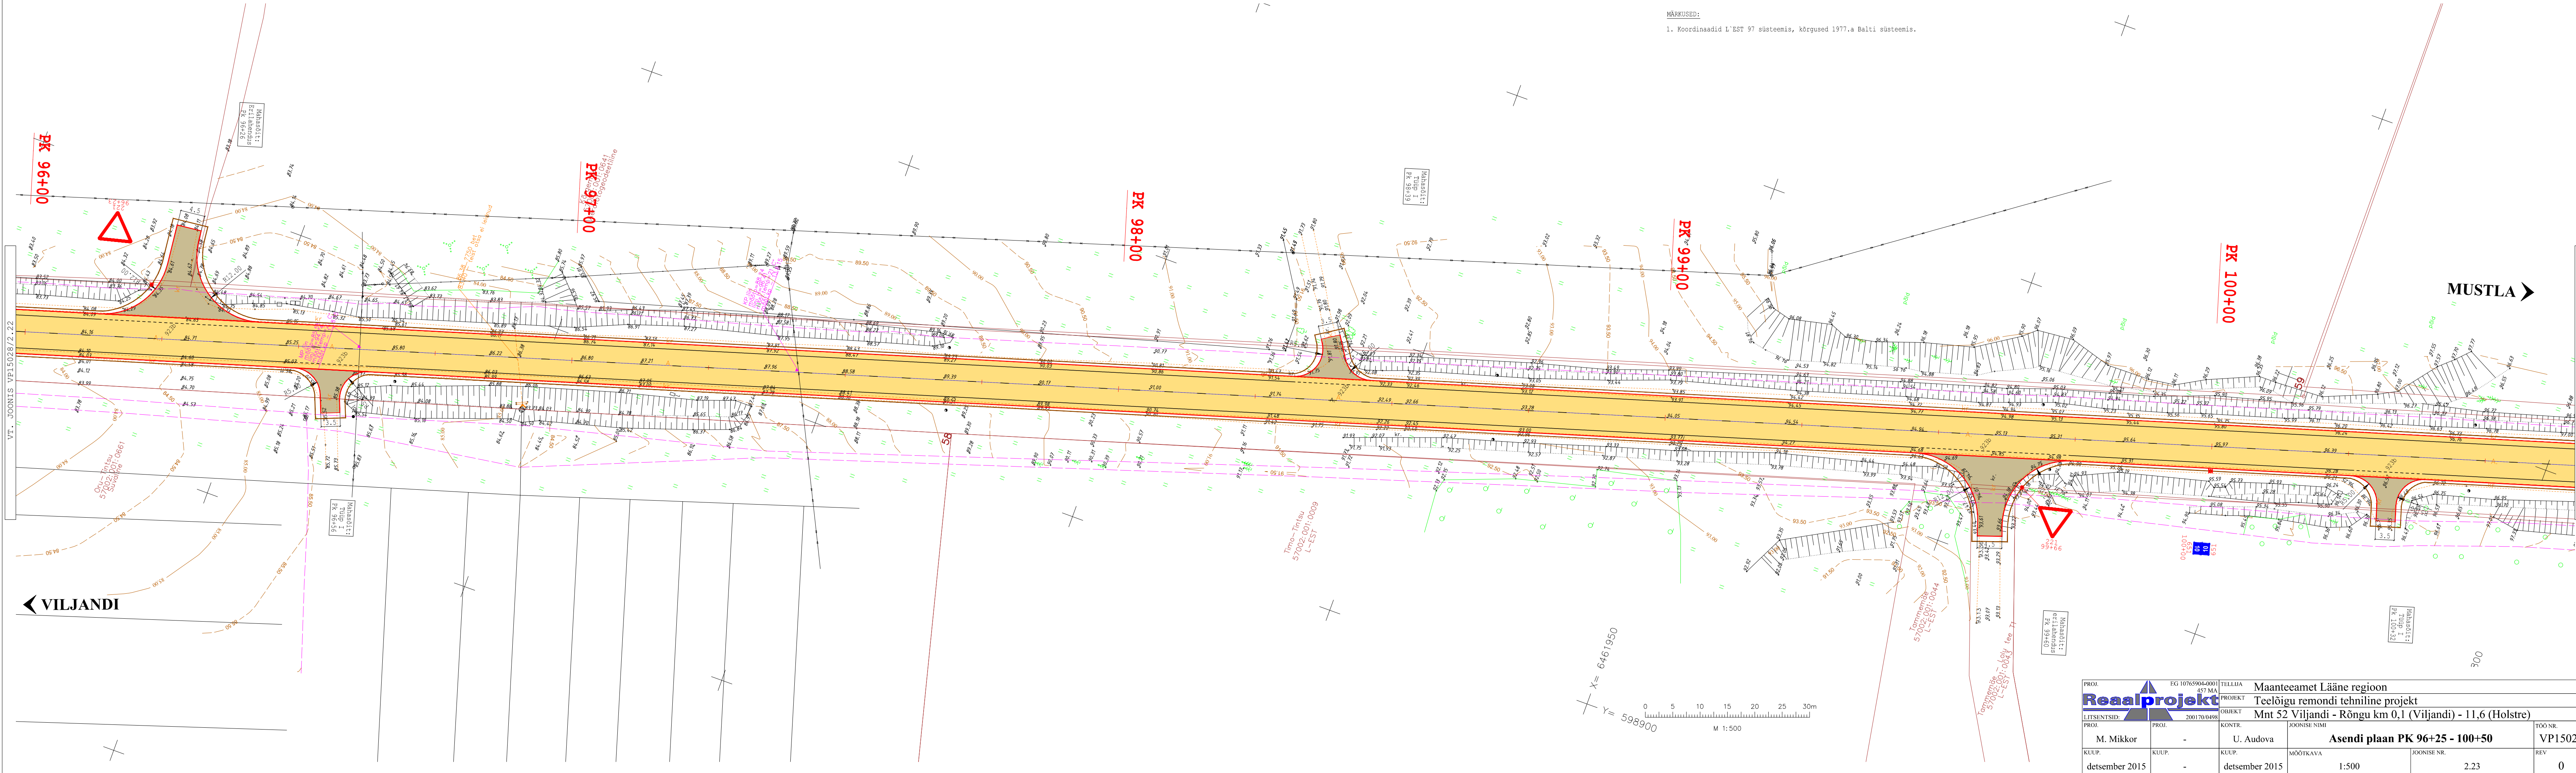

MÄRKUSED:
1. Koordinaadid L'EST 97 süsteemis, kõrgused 1977.a Balti süsteemis.

PROJ. EG 10765904-0001		TELLIJAL		Maanteeamet Lääne regioon	
457 MA		PROJEKT		Teelõigu remondi tehniline projekt	
LITSENTSIID: 200170/0498		OBJEKT		Mnt 52 Viljandi - Rõngu km 0,1 (Viljandi) - 11,6 (Holstre)	
PROJ. M. Mikkor	PROJ. -	KONTR. U. Audova	KONTR. Asendi plaan PK 96+25 - 100+50	TÖÖ NR. VP15028	REV. 0
KUUP. detsember 2015	KUUP. -	KUUP. detsember 2015	MÕÕTKAVA 1:500	JOONISE NR. 2.23	