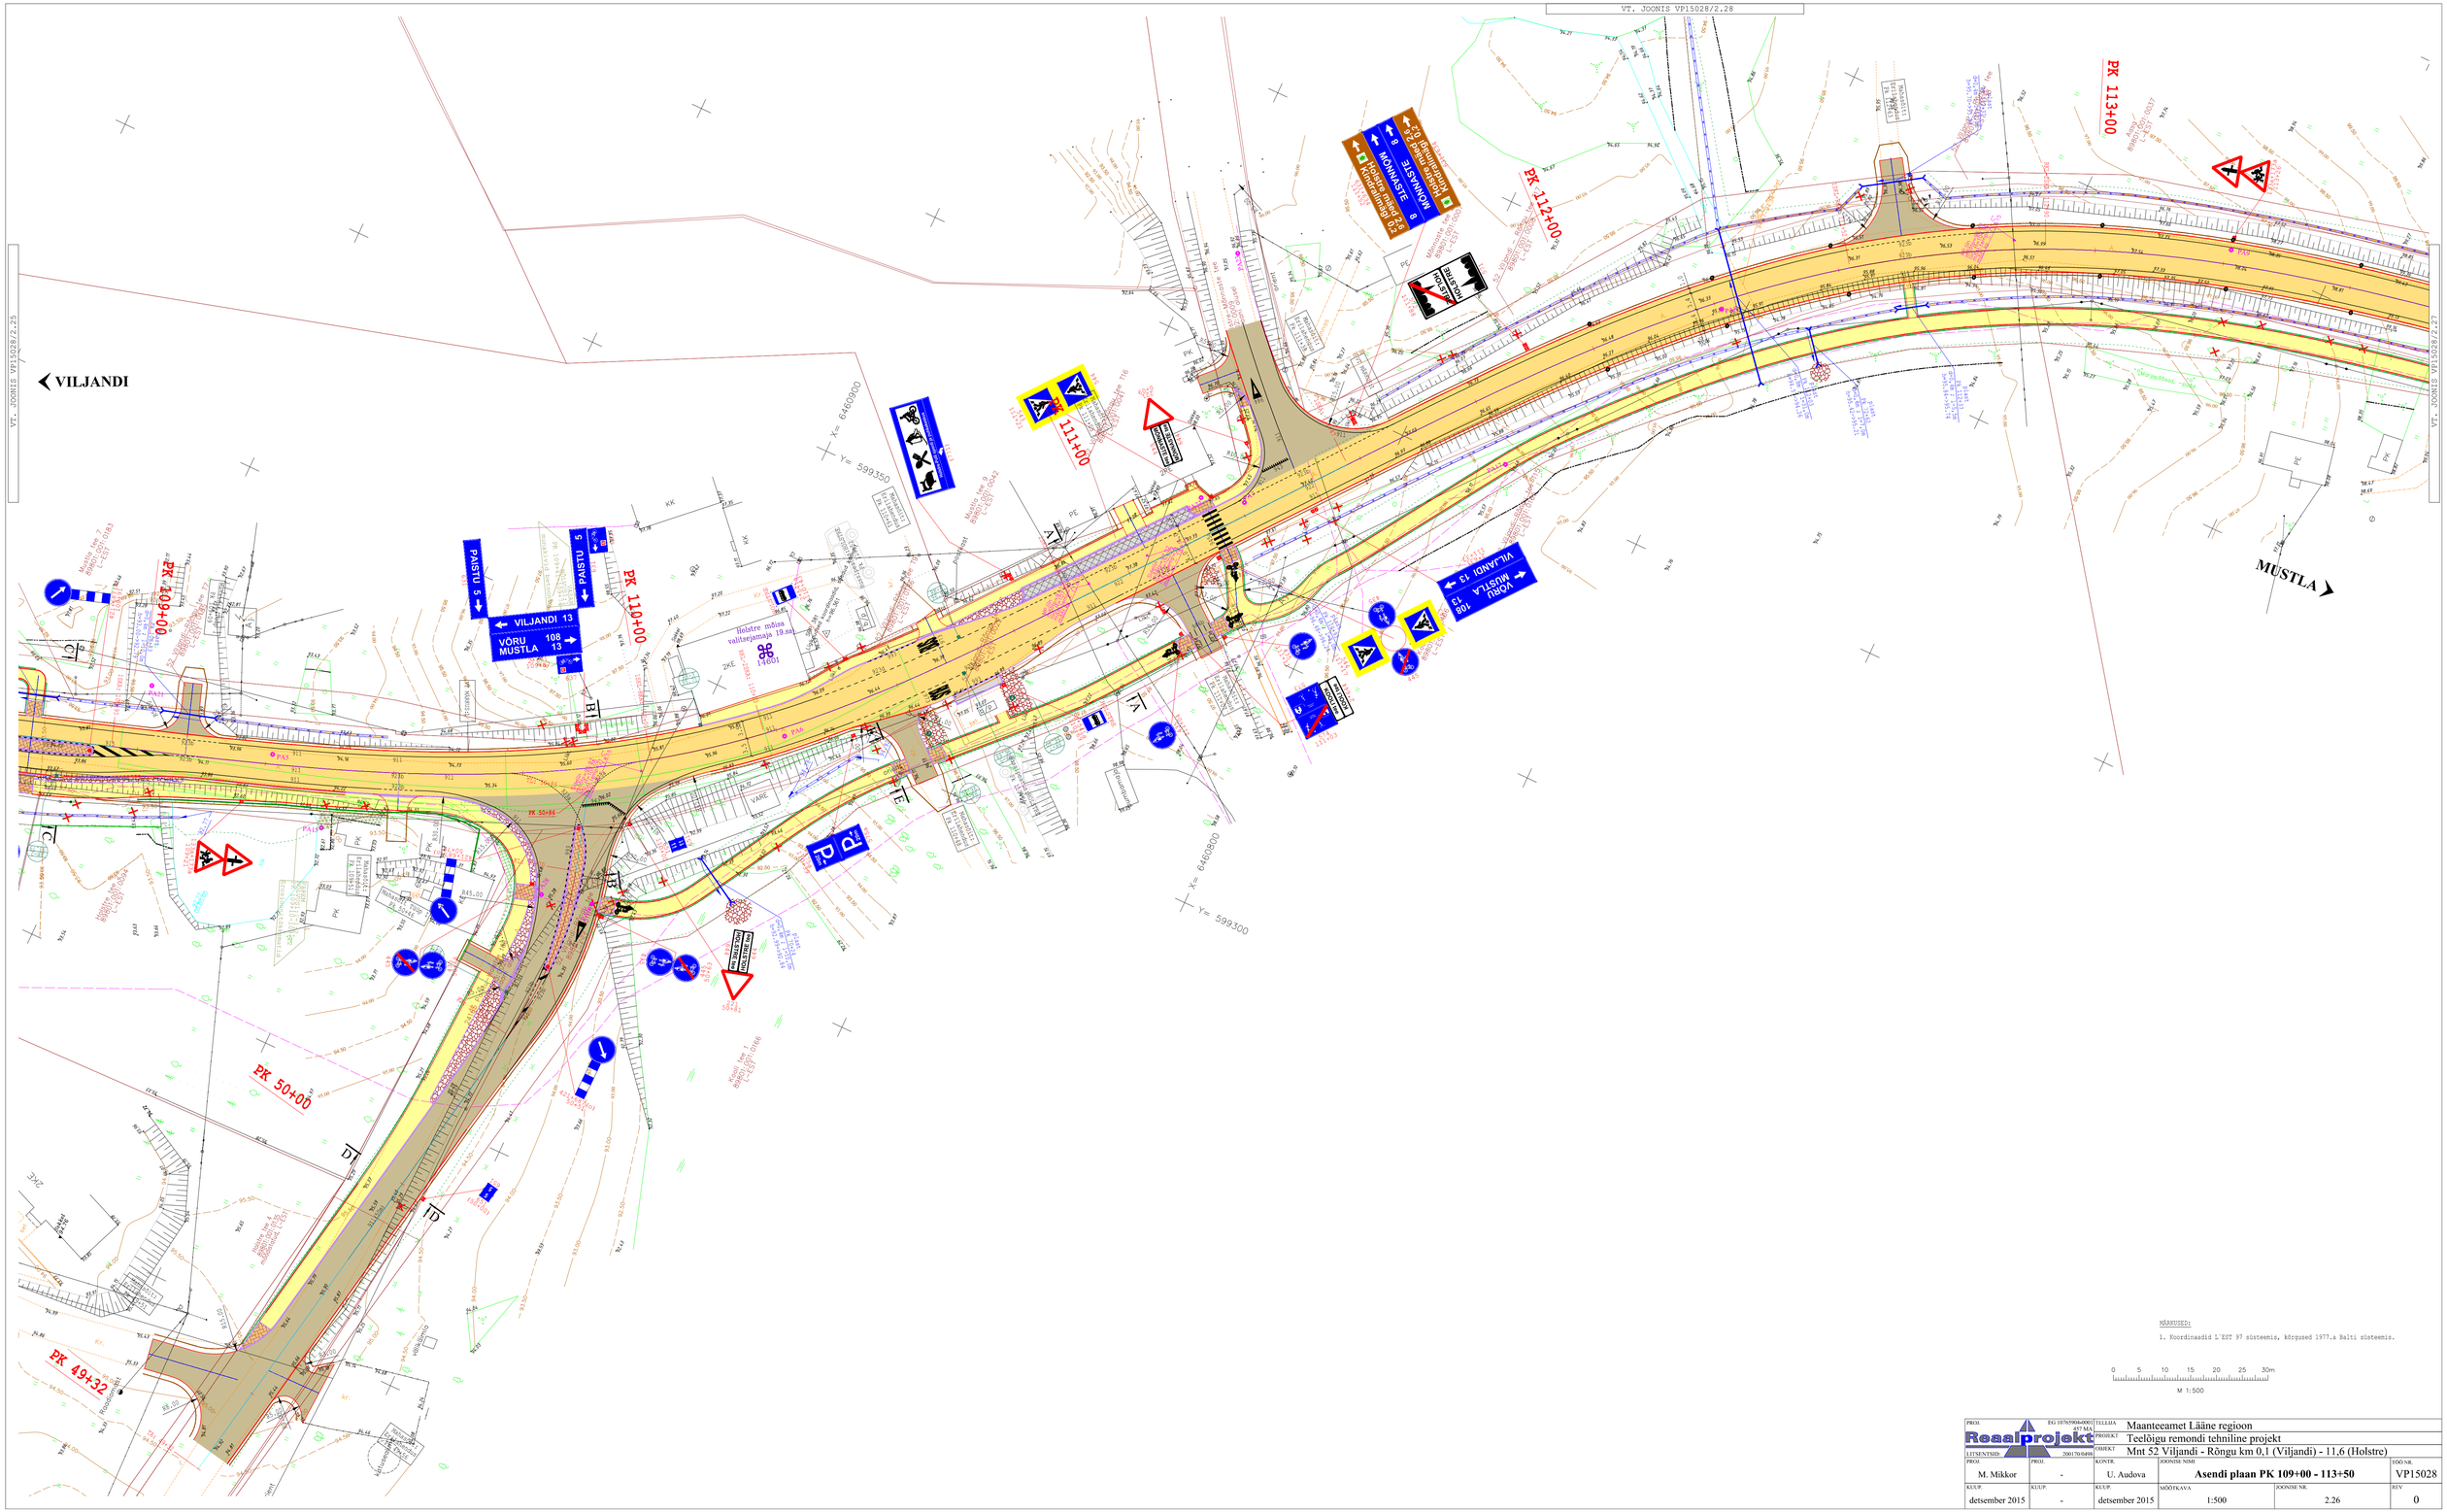
VILJANDI
MUSTLA
PK 109+00
PK 110+00
PK 111+00
PK 112+00
PK 113+00
PK 50+00
PK 49+32
PAISTU 5
VILJANDI 13
VÕRU 108
MUSTLA 13
VÕRU 108
MUSTLA 13
VILJANDI 13
HOLSTRE 6
HOLSTRE 6
