


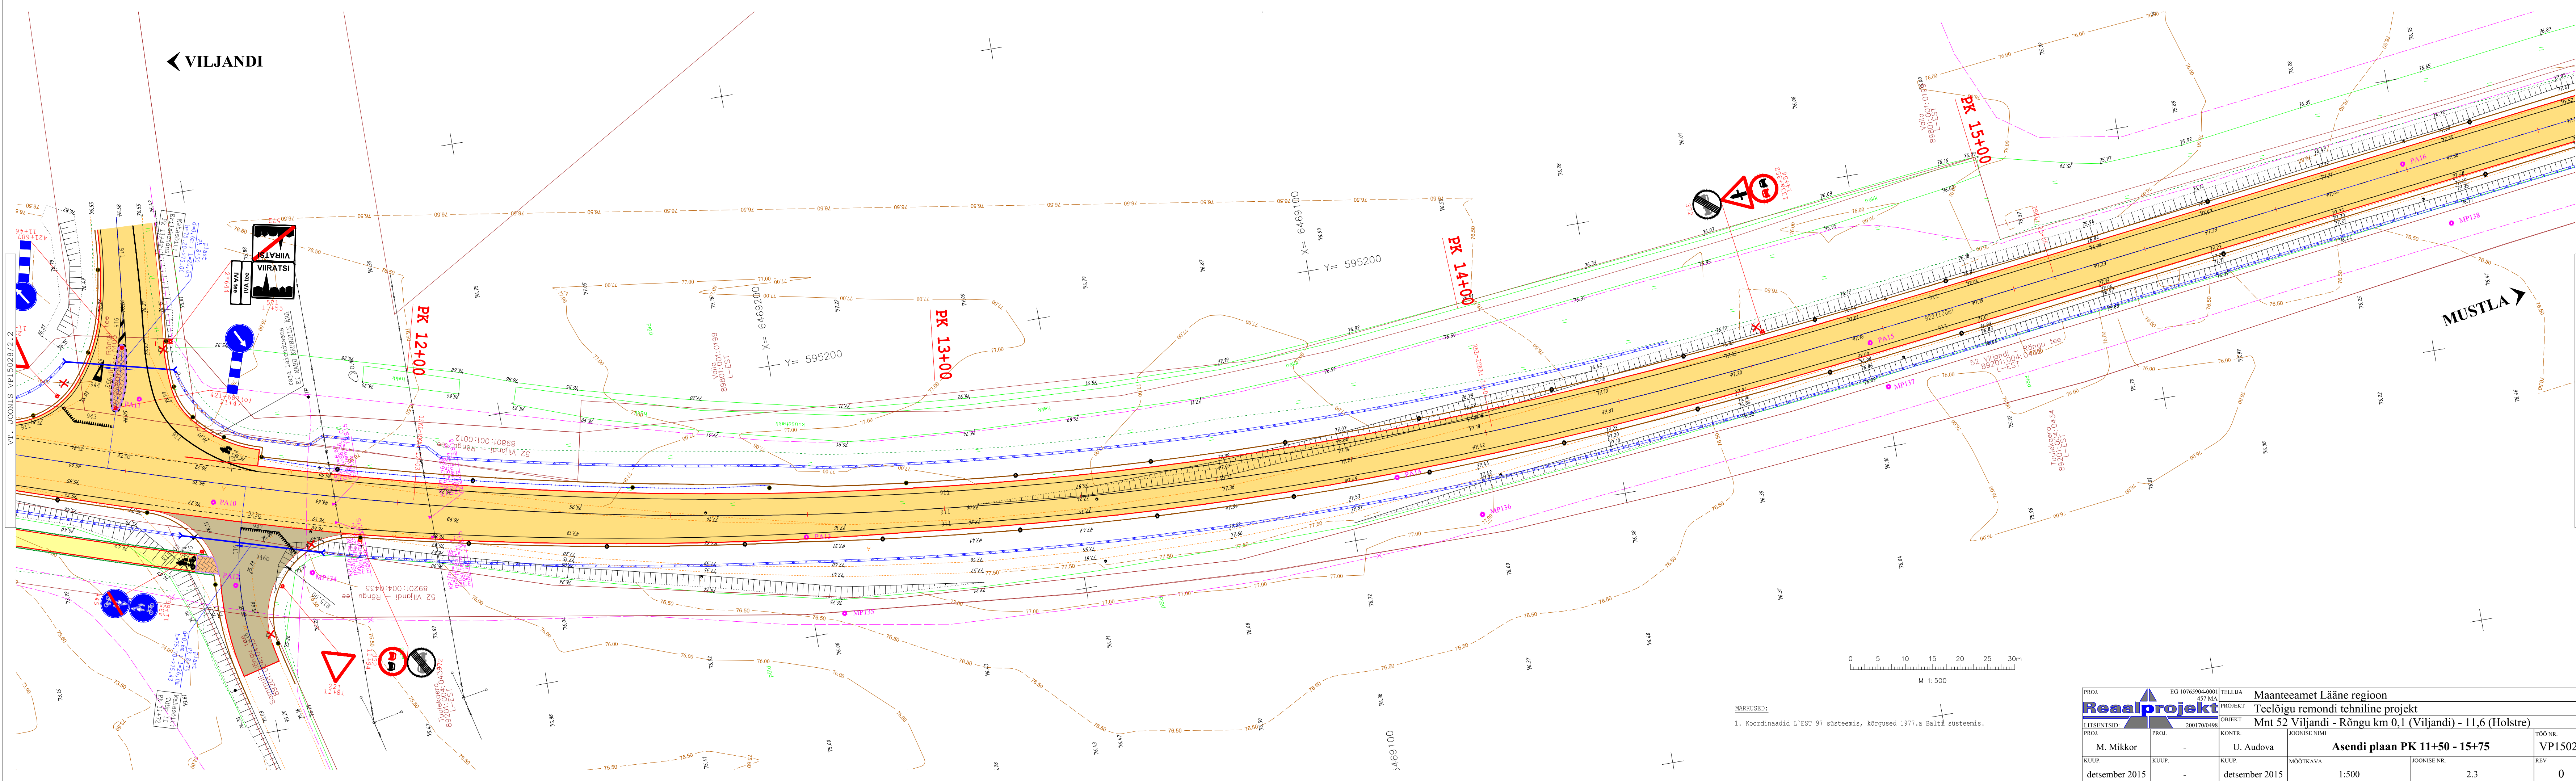

MÄRKUSED:
1. Koordinaadid L'EST 97 süsteemis, kõrgused 1977.a Balti süsteemis.

PROJ. EG 10765904-0001		TELLIJA Maanteeamet Lääne regioon	
PROJ. 457 MA		PROJEKT Teedõigu remondi tehniline projekt	
LITSENTSID: 200170/0498		OBJEKT Mnt 52 Viljandi - Rõngu km 0,1 (Viljandi) - 11,6 (Holstre)	
PROJ. M. Mikkor	PROJ. -	KONTR. U. Audova	JOONISE NIMI Asendi plaan PK 11+50 - 15+75
TOO NR. VP15028			
REV. 0			
detsember 2015		detsember 2015	
1:500		2.3	