



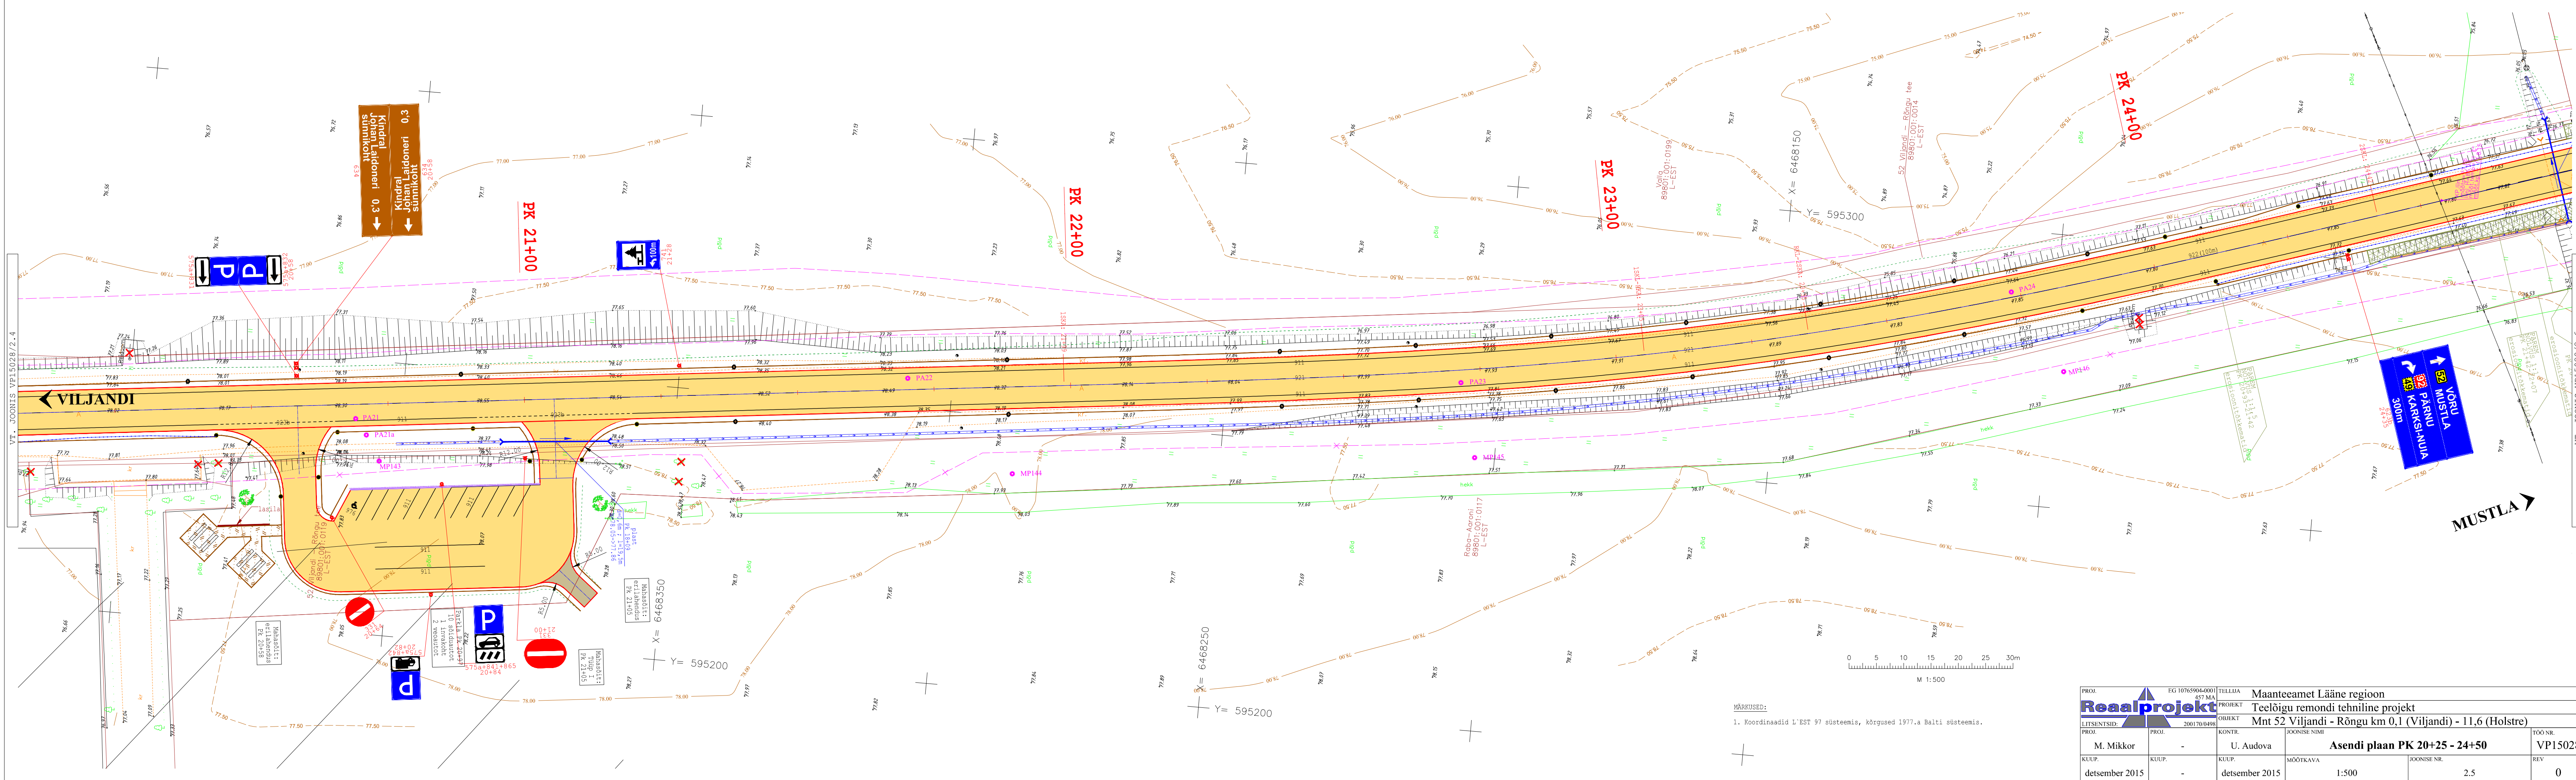

MÄRKUSED:
1. Koordinaadid L'EST 97 süsteemis, kõrgused 1977.a Balti süsteemis.

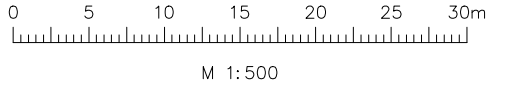

PROJ. EG 10765904-0001 Reaalprojekt		TELLIJAL Maanteeamet Lääne regioon		TÖO NR. VP15028	
LITSENTSIID: 200170/0498		PROJEKT Teedõigu remondi tehniline projekt		REV 0	
PROJ. M. Mikkor		OBJEKT Mnt 52 Viljandi - Rõngu km 0,1 (Viljandi) - 11,6 (Holstre)			
KUUP. detsember 2015		KONTR. U. Audova			
		JOONISE NIMI Asendi plaan PK 20+25 - 24+50			
		MOÕTKAVA 1:500			
		JOONISE NR. 2,5			