


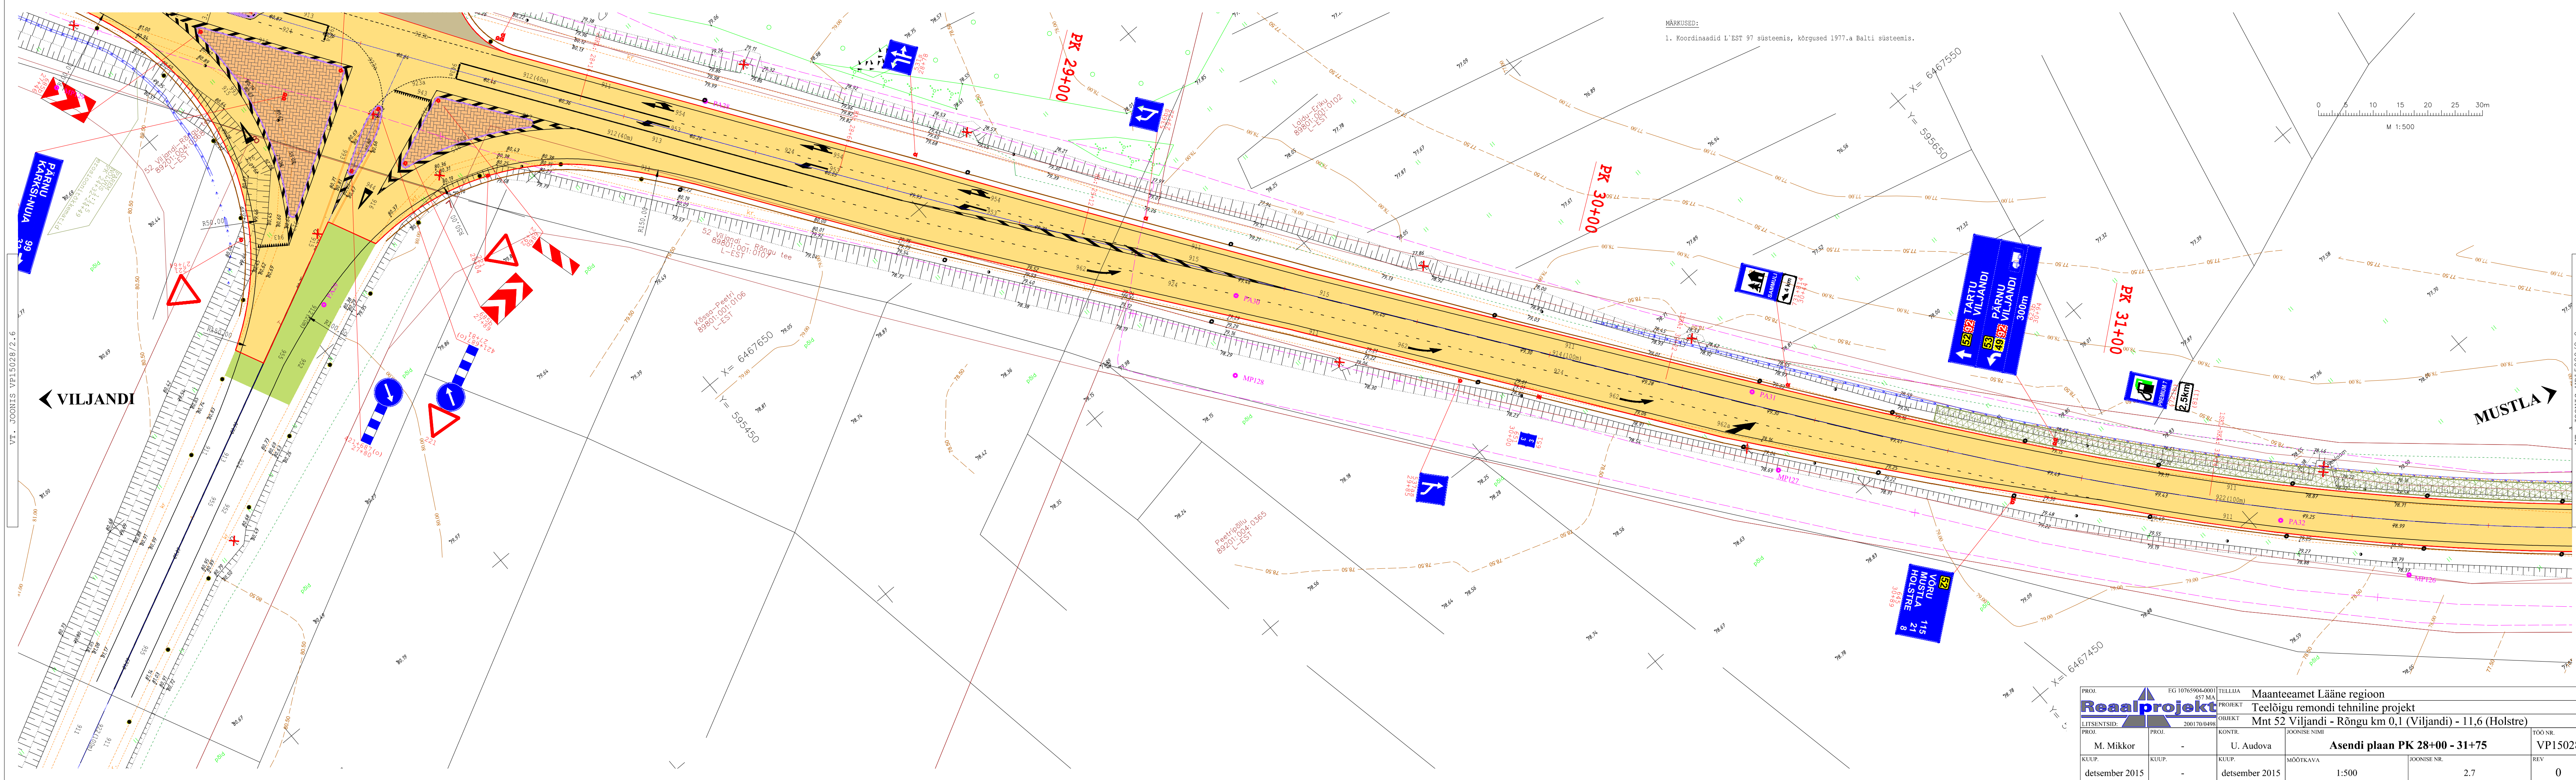

PROJ. EG 10765904-0001		TELLIJAL		Maanteeamet Lääne regioon	
PROJ. 457 MA		PROJEKT		Teelõigu remondi tehniline projekt	
LITSENTSIID: 200170/0498		OBJEKT		Mnt 52 Viljandi - Rõngu km 0,1 (Viljandi) - 11,6 (Holstre)	
PROJ.	PROJ.	KONTR.	JOONISE NIMI	TÖÖ NR.	
M. Mikkor	-	U. Audova	Asendi plaan PK 28+00 - 31+75	VP15028	
KUUP.	KUUP.	KUUP.	MÕÕTKAVA	JOONISE NR.	REV
detsember 2015	-	detsember 2015	1:500	2,7	0