


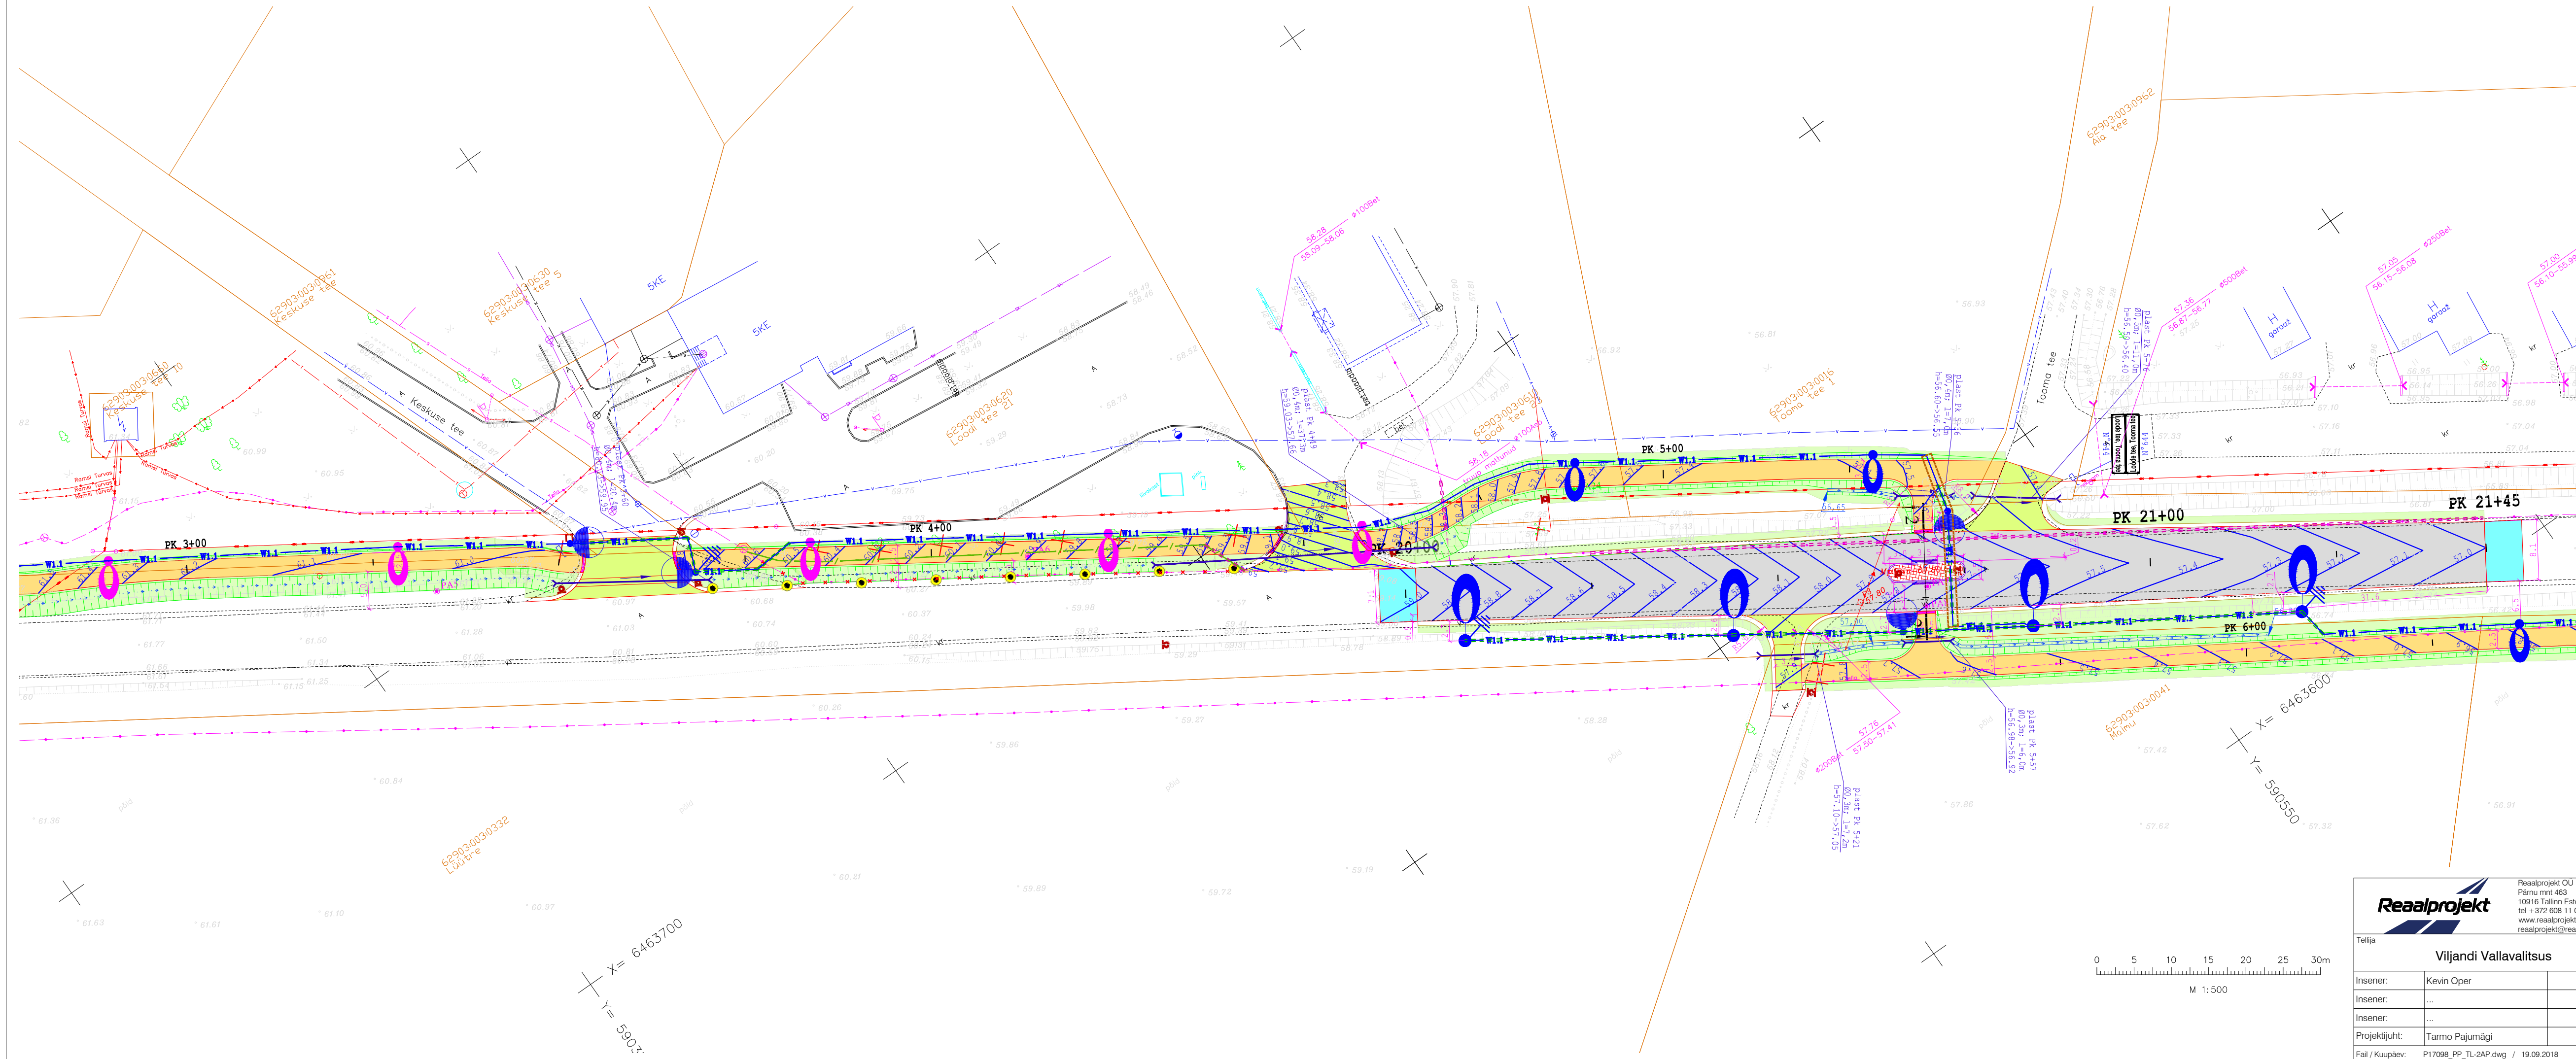

- LEGEND:**
- 911
 - Projekteeritud asfaltkatte serv
 - Projekteeritud teekatte märgised
 - Projekteeritud sõidutee mulde serv
 - Projekteeritud kõnnitee mulde serv
 - Projekteeritud äärekivi, h=8cm
 - Projekteeritud langetatud äärekivi, h=2cm
 - Olemasoleva katte serv
 - Projekteeritud sõidutee tasandusfreesimine ja ülekate
 - Projekteeritud sõidutee katend
 - Projekteeritud jalgratta- ja jalgteee katend
 - Projekteeritud mahasõidu katend
 - UNI-kivi kate (hall, h=6cm)
 - Projekteeritud graniit-klompkivisillutis
 - Likvideeritav kate
 - Projekteeritud kruuskate
 - Projekteeritud torupiire
 - Projekteeritud liiklusemärgid
 - Valged/kollased/sinised tähistused
 - Projekteeritud kraav
 - Projekteeritud nõlvad
 - Likvideeritav objekt
 - Ümbertõstetav objekt (nool näitab uue asukoha)
 - Kraavi puhastamine
 - Projekteeritud hekk, kaherealine kuusk, h=1m
 - Projekteeritud haljastus (murukülv kasvupinnasel h=10cm)
 - Projekteeritud künnis
 - Projekteeritud kaeviku piirjoon
 - Projekteeritud braikivid

KASUTATUD TINGMÄRGID Crusta projekt töö nr. 080418

- Projekteeritav liitumiskilp
- Projekteeritav välisvalgustuse lülituskilp
- Projekteeritav välisvalgustuse 8m kooniline metallmast
- 1m konsooli ja LED valgustiga
- Projekteeritav välisvalgustuse 6m metallmast ilma konsoolita ja LED valgustiga
- Projekteeritav võotraja valgustuse 6m metallmast ilma konsoolita ja LED valgustiga
- Projekteeritav kaabel Ø75mm montaažitorus
- Projekteeritav välisvalgustuse kaitsetoru
- Projekteeritav välisvalgustuse maandus 20m Cu25mm² kaablikaevandis
- Projekteeritud kaitsetoru paigaldamine kinnisel meetodil
- Olemasoleva sidekaabli kaitstamine manteltoruga
- Ümbertõstetav sidekaabel pinnases
- Demonteeritavad rajatised



Reaalprojekt OU
Pärnu mnt 463
10916 Tallinn, Estonia
tel +372 608 11 00
www.reaalprojekt.ee
reaalprojekt@reaalprojekt.ee

Töö nimetus
Ramsi-Rahetsema jalgratta- ja jalgteee

Tellijä
Viljandi Vallavalitsus

Asukoht
**Viljandi maakond, Viljandi vald, Ramsi küla
T24157 Raudna - Loodi mnt; km 5,24-6,81**

Insener:
Insener:
Insener:

Joonise nimetus
**Vertikaalplaneering
Pk 3+00 - 6+00**

M 1:500


Projekti juht:
Fail / Kuupäev:

Töö nr
P17098

Staadium
PP

Kõide; eriosa
TL

Joonise nr
5VP-02

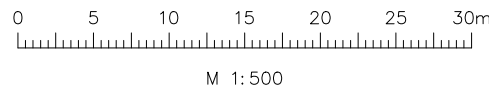

X= 6463700
Y= 590550