


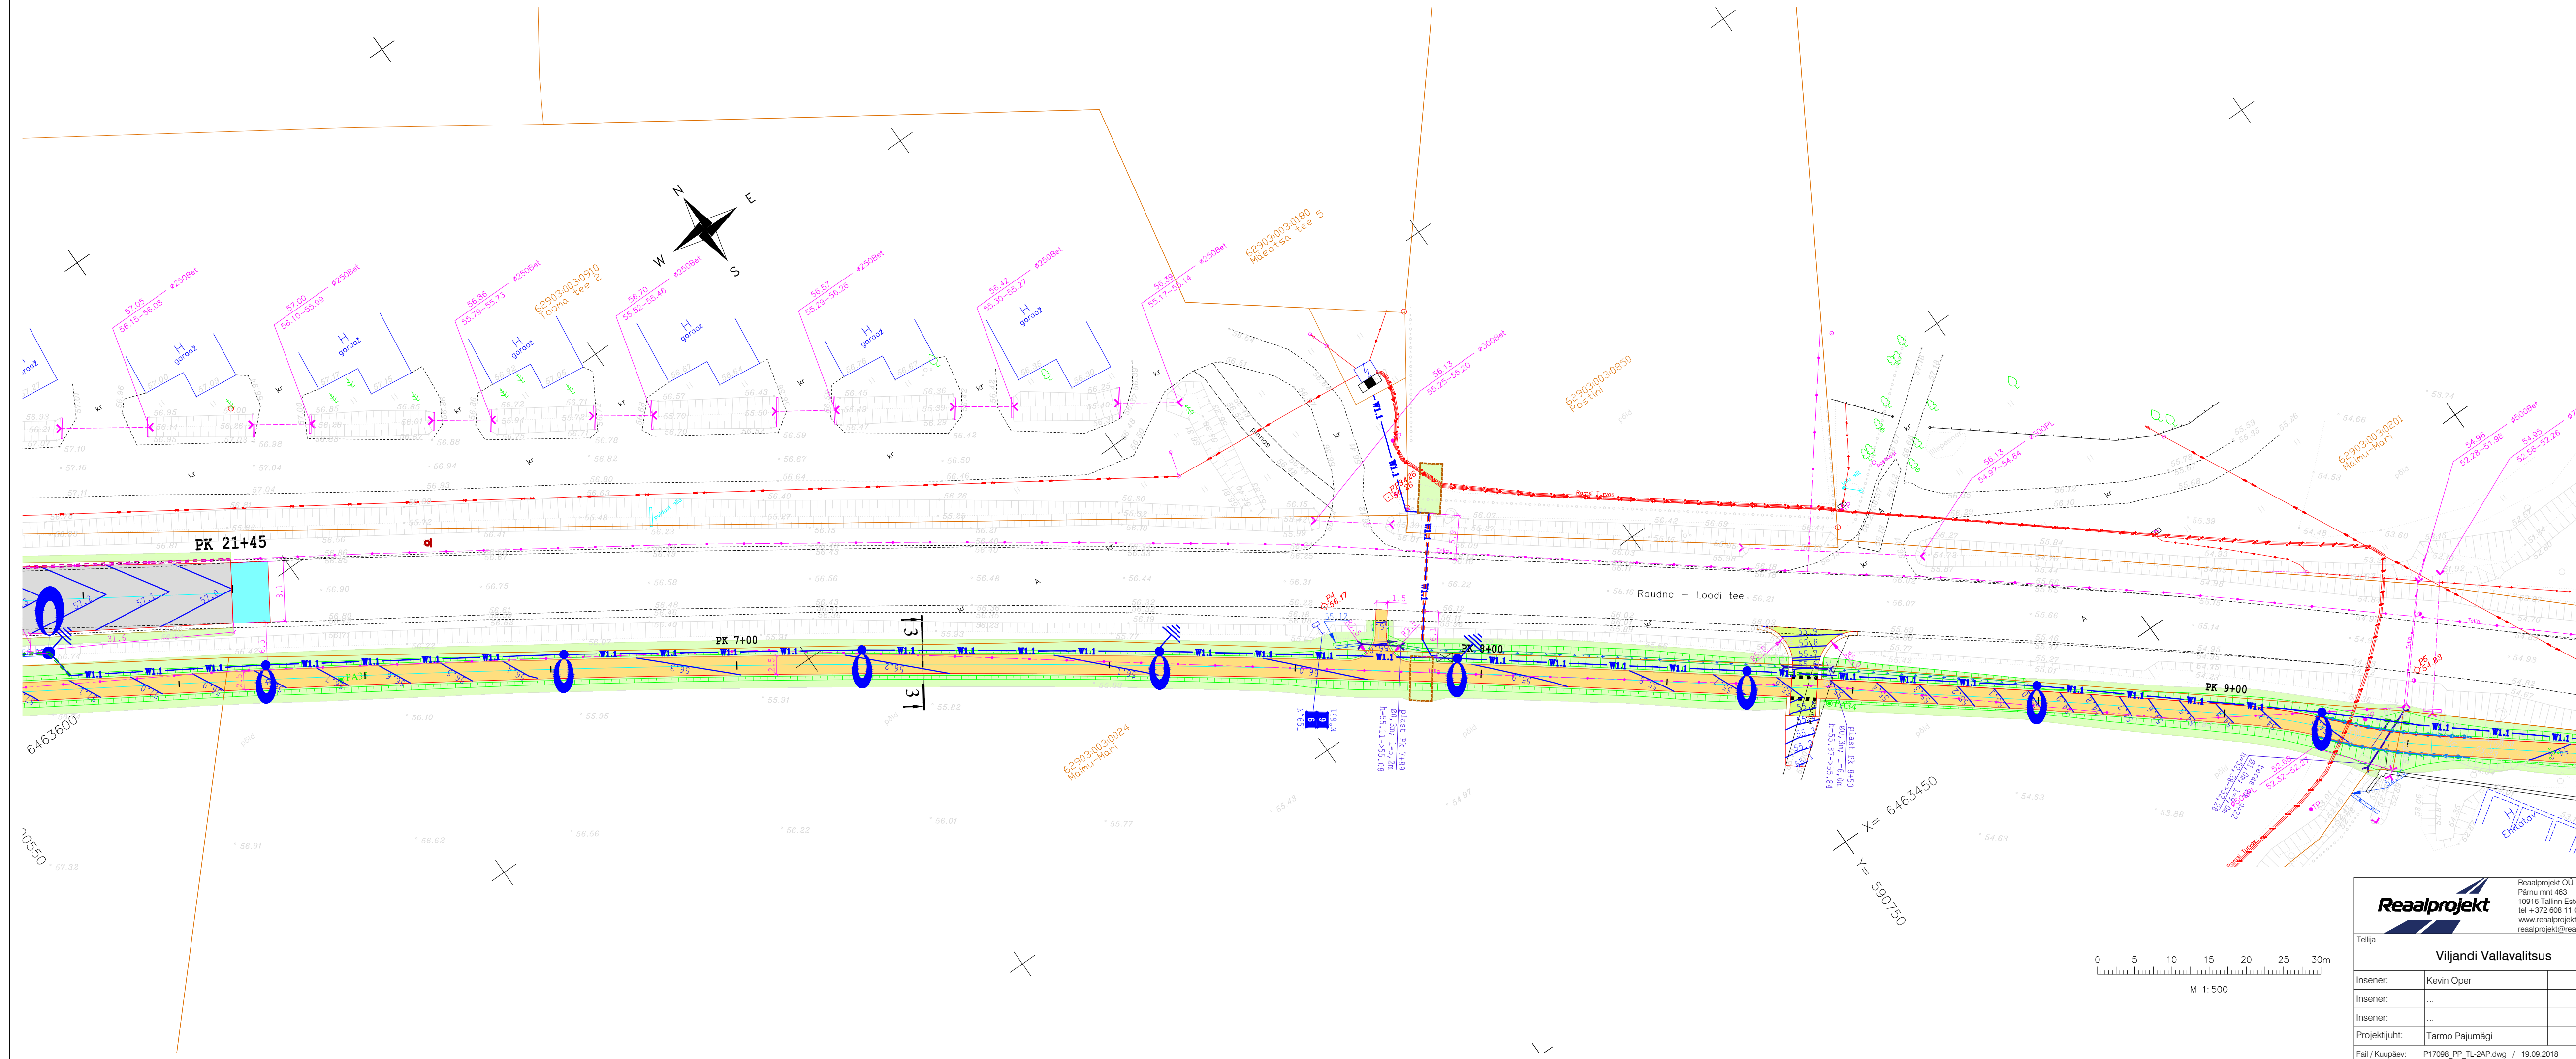

- LEGEND:
- 911
 - Projekteeritud asfaltkatte serv
 - Projekteeritud teekatte määrgised
 - Projekteeritud sõidutee mulde serv
 - Projekteeritud kõnnitee mulde serv
 - Projekteeritud äärekivi, h=8cm
 - Projekteeritud langetatud äärekivi, h=2cm
 - Olemasoleva katte serv
 - Projekteeritud sõidutee tasandusfreesimine ja ülekate
 - Projekteeritud sõidutee katend
 - Projekteeritud jalgratta- ja jalgte katend
 - Projekteeritud mahasõidu katend
 - UNI-kivi kate (hall, h=6cm)
 - Projekteeritud graniit-klompkivisillutis
 - Likvideeritav kate
 - Projekteeritud kruuskate
 - Projekteeritud torupile
 - Projekteeritud liiklusemärgid
 - Valged/kollased/sinised tähispostid
 - Projekteeritud kraav
 - Projekteeritud nõlvad
 - Likvideeritav objekt
 - Umbertõstetav objekt (nool näitab uue asukoha)
 - Kraavi puhastamine
 - Projekteeritud hekk, kaherealine kuusk, h=1m
 - Projekteeritud haljastus (muru külv kasvupinnasel h=10cm)
 - Projekteeritud künnis
 - Projekteeritud kaeviku piirjoon
 - Projekteeritud braikivid

KASUTATUD TINGMÄRGID Crusta projekt töö. nr. 080418

- Projekteeritav liitumiskilp
- Projekteeritav välisvalgustuse lülitskilp
- Projekteeritav välisvalgustuse 8m kooniline metallmast
- 1m konsooli ja LED valgustiga
- Projekteeritav välisvalgustuse 6m metallmast
- ilma konsoolita ja LED valgustiga
- Projekteeritav võotrajalvalgustuse 6m metallmast
- ilma konsoolita ja LED valgustiga
- Projekteeritav kaabel Ø75mm montaažitorus
- Projekteeritav välisvalgustuse kaitsetoru
- Projekteeritav välisvalgustuse maandus
- 20m Cu25mm² kaablikaevendis
- Projekteeritud kaitsetoru paigaldamine kinnisel meetodil
- Olemasoleva sidekaabli kaitsemine mantelkoruga
- Umbertõstetav sidekaabel pinnases
- Demonteeritavad rajatised



Reaalprojekt OU
Pärnu mnt 463
10916 Tallinn Estonia
tel +372 608 11 00
www.reaalprojekt.ee
reaalprojekt@reaalprojekt.ee

Töö nimetus

Ramsi-Rahetsema jalgratta- ja jalgte

Tellijä

Viljandi Vallavalitsus

Asukoht

Viljandi maakond, Viljandi vald, Ramsi küla
T24157 Raudna - Loodi mnt; km 5,24-6,81

Insener:

Kevin Oper

Joonise nimetus

Vertikaalplaneering
Pk 6+00 - 9+00

M 1:500

Insener:

...

Töö nr

P17098

Staadium

PP

Kõide; eriosa

TL

Joonise nr

5VP-03

Projekti juht:

Tarmo Pajumägi

Fail / Kuupäev:

P17098_PP_TL-2AP.dwg / 19.09.2018

