


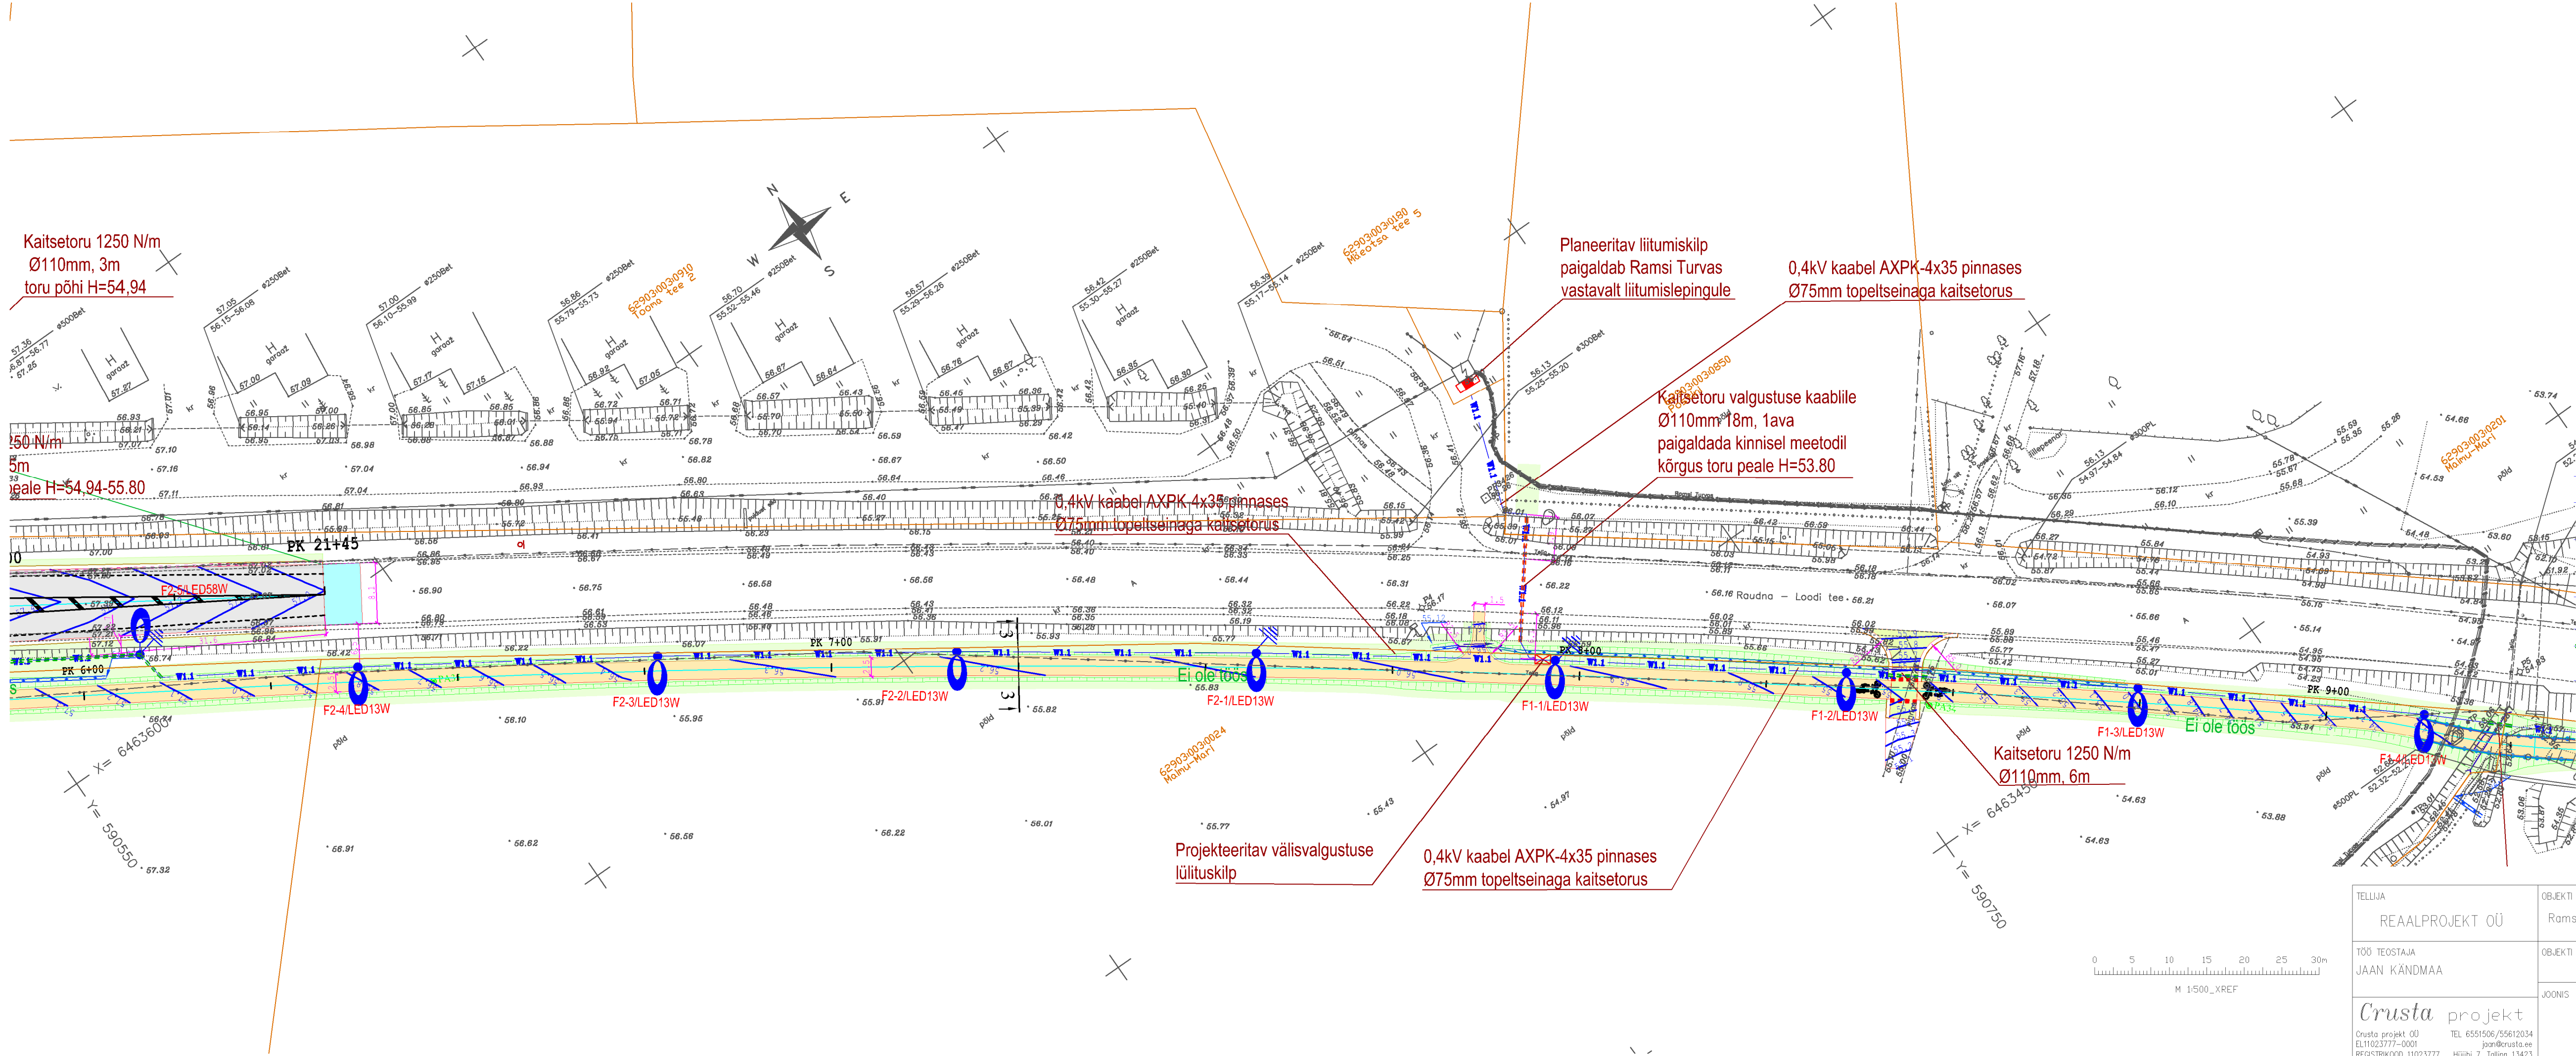

- LEGEND:
- 3:1
 - Projekteeritud asfaltkatte serv
 - Projekteeritud teekatte märgised
 - Projekteeritud sõidutee mulde serv
 - Projekteeritud kõnnitee mulde serv
 - Projekteeritud äärekivi, h=8cm
 - Projekteeritud langetatud äärekivi, h=2cm
 - Olemasoleva katte serv
 - Projekteeritud sõidutee tasandusfreesimine ja ülekate
 - Projekteeritud sõidutee katend
 - Projekteeritud jalgratta- ja jalgteee katend
 - Projekteeritud mahasõidu katend
 - UNI-kivi kate (halli, h=6cm)
 - Projekteeritud graniit-klompkivisillutis
 - Likvideeritav kate
 - Projekteeritud kruuskate
 - Projekteeritud torupile
 - Projekteeritud liiklusemärgid
 - Valged/kollased/sinised tähispostid
 - Projekteeritud kraav
 - Projekteeritud nõlvad
 - Likvideeritav objekt
 - Ümbertõstetav objekt (nool näitab uue asukoha)
 - Kraavi puhastamine
 - Projekteeritud hekk, kaherealine kuusk, h=1m
 - Projekteeritud haljastus (murukülv kasvupinnasel h=10cm)
 - Projekteeritud künnis
 - Projekteeritud kaeviku piirjoon
 - Projekteeritud braikivid

- KASUTATUD TINGMÄRGID Crusta projekt töö. nr. 080418
- Projekteeritav liitumiskilp
 - Projekteeritav välisvalgustuse ülituskilp
 - Projekteeritav välisvalgustuse 8m kooniline metallmast
 - 1m konsooli ja LED valgustiga
 - Projekteeritav välisvalgustuse 6m metallmast
 - ilma konsoolita ja LED valgustiga
 - Projekteeritav välisvalgustuse 5m metallmast
 - ilma konsoolita ja LED valgustiga
 - Olemasolev ümbertõstetav välisvalgusti
 - Projekteeritav võotraja valgustuse 6m metallmast
 - ilma konsoolita ja LED valgustiga
 - Projekteeritav välisvalgustuskabel Ø75mm montaažtorus
 - Projekteeritav välisvalgustuse kaitsetoru
 - Projekteeritav välisvalgustuse maandus
 - 20m Cu25mm² kaablikaevendis
 - Projekteeritud kaitsetoru paigaldamine kinnisel meetodil
 - Olemasoleva sidekaabli kaitsmine mantelkorraga
 - Ümbertõstetav sidekaabel pinnases
 - Demonteeritavad rajatised

TELLIJA REAALPROJEKT OÜ	OBJEKTI NIMETUS Ramsi- Rahetsema kergliiklustee projekt	TÖÖ NUMBER 080418
TÖÖ TEOSTAJA JAAN KÄNDMAA	OBJEKTI ADRRESS T24157 Raudna- Loodi km. 5,24-6,81 Ramsi küla, Viljandi Vald, Viljandimaa	STAADIUM PÕHIPROJEKT
Crusta projekt Crusta projekt OÜ EL11023777-0001 REGISTRIKOOD 11023777	JOONIS Välisvalgustus, elektri- ja siderajatisete kaitsmine	MÕÖTKAVA 1:500 LEHT EV-3 MUUDATUS KUUPÄEV aprill 2018.a.