


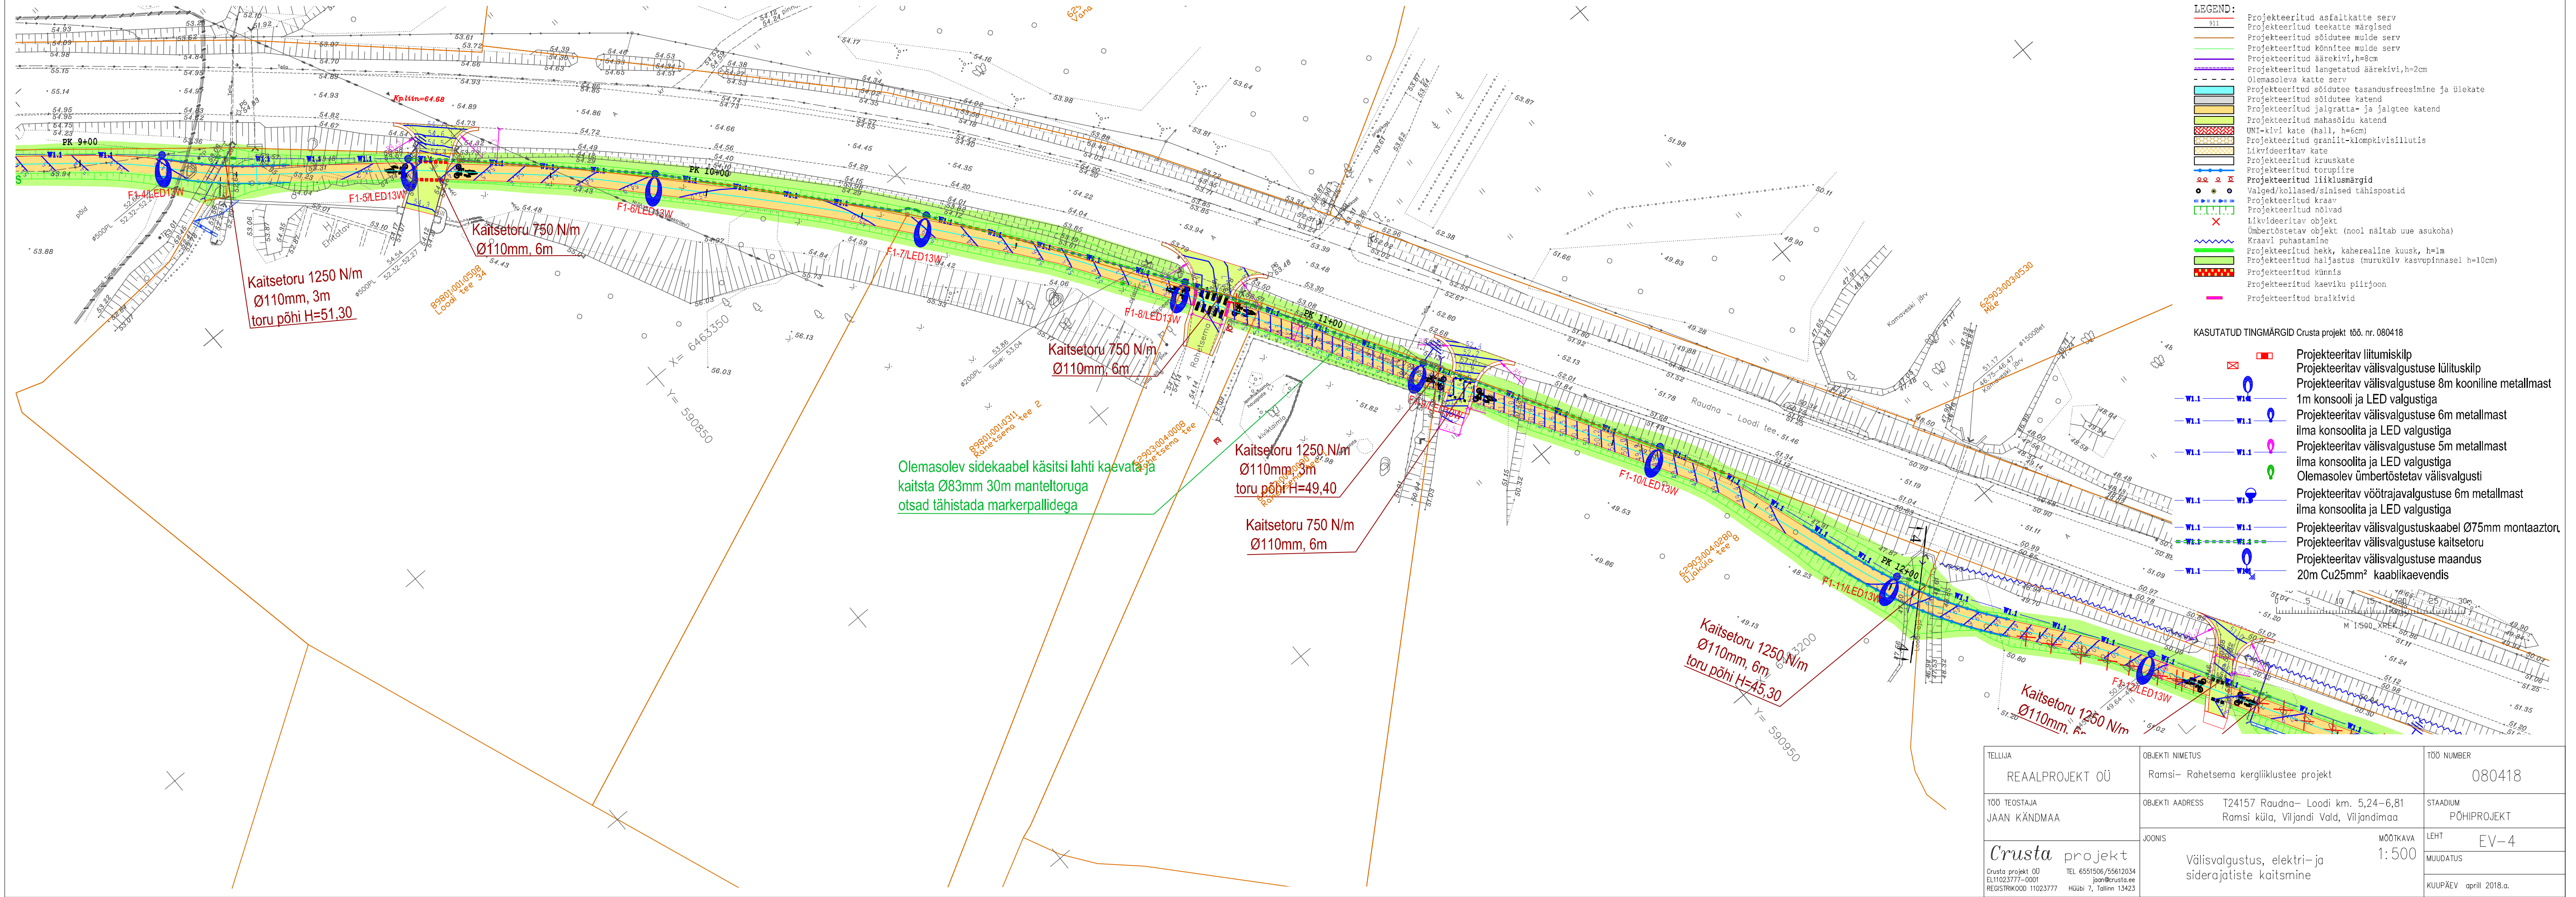

- LEGEND:**
- Projekteeritud asfaltkatte serv
 - Projekteeritud teekatte märgised
 - Projekteeritud sõidutee mulde serv
 - Projekteeritud kõnnitee mulde serv
 - Projekteeritud äärekivi, h=8cm
 - Projekteeritud langetatud äärekivi, h=2cm
 - Olemasoleva katte serv
 - Projekteeritud sõidutee tasandustreemimine ja ülekatte
 - Projekteeritud sõidutee katend
 - Projekteeritud jalgratta- ja jalgteede katend
 - Projekteeritud mahasõidu katend
 - UNI-kivi kate (hall, h=6cm)
 - Projekteeritud graniit-klompkivisillutis
 - Likvideeritav kate
 - Projekteeritud kruuskate
 - Projekteeritud torupiire
 - Projekteeritud liiklusemärgid
 - Valged/kollased/sinised tähispostid
 - Projekteeritud kraav
 - Projekteeritud nõlvad
 - Likvideeritav objekt
 - Ümbertõstetav objekt (nool näitab uue asukoha)
 - Kraavi puhastamine
 - Projekteeritud hekk, kaherealine kuusk, h=1m
 - Projekteeritud haljastus (murukülv kasvupinnasel h=10cm)
 - Projekteeritud künnis
 - Projekteeritud kaeviku piirjoon
 - Projekteeritud braikivid

- KASUTATUD TINGMÄRGID Crusta projekt töö nr. 080418**
- Projekteeritav liitumiskilp
 - Projekteeritav välisvalgustuse liitumiskilp
 - Projekteeritav välisvalgustuse 8m kooniline metallmast
 - 1m konsooli ja LED valgustiga
 - Projekteeritav välisvalgustuse 6m metallmast
 - ilma konsoolita ja LED valgustiga
 - Projekteeritav välisvalgustuse 5m metallmast
 - ilma konsoolita ja LED valgustiga
 - Olemasolev ümbertõstetav välisvalgusti
 - Projekteeritav võotraja valgustuse 6m metallmast
 - ilma konsoolita ja LED valgustiga
 - Projekteeritav välisvalgustuskabel Ø75mm montaažitoru
 - Projekteeritav välisvalgustuse kaitsetoru
 - Projekteeritav välisvalgustuse maandus
 - 20m Cu25mm² kaablikaevendis

TELLUJA	OBJEKT NIMETUS	TÖÖ NUMBER	
REAALPROJEKT OÜ	Ramsi– Rahetsema kergliiklustee projekt	080418	
TÖÖ TEOSTAJA	OBJEKT ADRRESS	STAADIUM	
JAAAN KÄNDMAA	T24157 Raudna– Loodi km. 5,24–6,81 Ramsi küla, Viljandi Vald, Viljandimaa	PÕHIPROJEKT	
Crusta projekt Crusta projekt OÜ TEL 6551506/55612034 EL11023777–0001 REGISTRIKOOD 11023777	JOONIS	MÕÖTKAVA	
	Välisvalgustus, elektri- ja siderajastite kaitsmine	1:500	LEHT
			EV–4
			MUUDATUS
		KUUPÄEV aprill 2018.a.	