


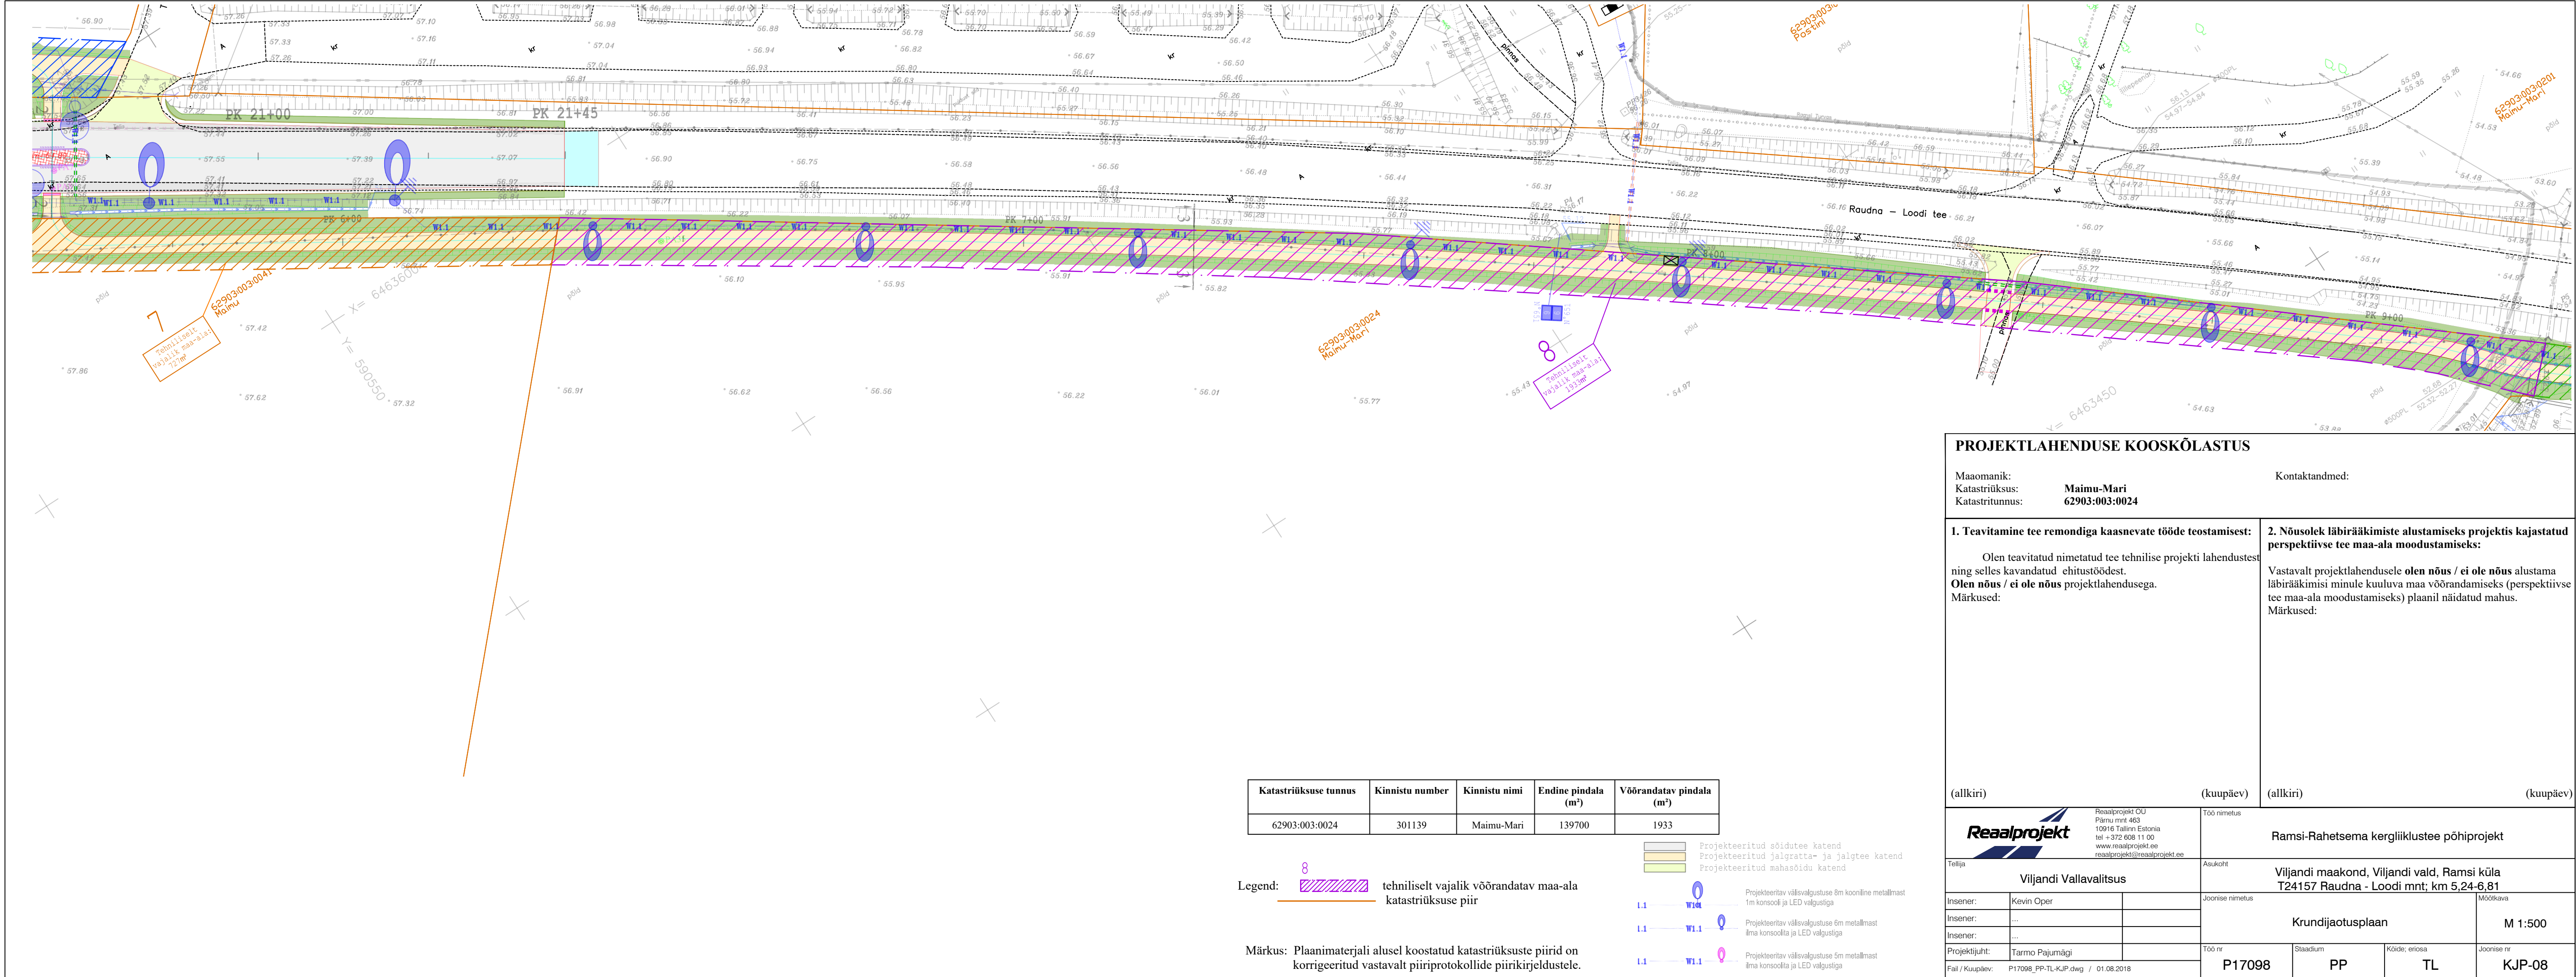

PROJEKTLAHENDUSE KOOSKÕLASTUS

Maaomanik:
Katastriüksus:
Katastritunnus:

Maimu-Mari
62903:003:0024

Kontaktandmed:

1. Teavitamine tee remondiga kaasnevate tööde teostamisest:

Olen teavitatud nimetatud tee tehnilise projekti lahendusest ning selles kavandatud ehitustöödest.
Olen nõus / ei ole nõus projektilahendusega.
Märkused:

2. Nõusolek läbirääkimiste alustamiseks projektis kajastatud perspektiivse tee maa-ala moodustamiseks:

Vastavalt projektilahendusele **olen nõus / ei ole nõus** alustama läbirääkimisi minule kuuluva maa võõrandamiseks (perspektiivse tee maa-ala moodustamiseks) plaanil näidatud matus.
Märkused:

(allkiri)

(kuupäev)

(allkiri)

(kuupäev)

Reaalprojekt
Reaalprojekt OÜ
Pärnu mnt 463
10916 Tallinn Estonia
tel +372 608 11 00
www.reaalprojekt.ee
reaalprojekt@reaalprojekt.ee

Tellija
Viljandi Vallavalitsus

Insener: Kevin Oper
Insener: ...
Insener: ...
Projekti juht: Tarmo Pajumägi

Fail / Kuupäev: P17098_PP-TL-KJP.dwg / 01.08.2018

Töö nimetus
Ramsi-Rahetsema kergliiklustee põhiprojekt

Asukoht
**Viljandi maakond, Viljandi vald, Ramsi küla
T24157 Raudna - Loodi mnt; km 5,24-6,81**

Joonise nimetus
Krundi jaotusplaan

Töö nr
P17098

Stadium
PP

Kõide; eriosa
TL

Joonise nr
KJP-08