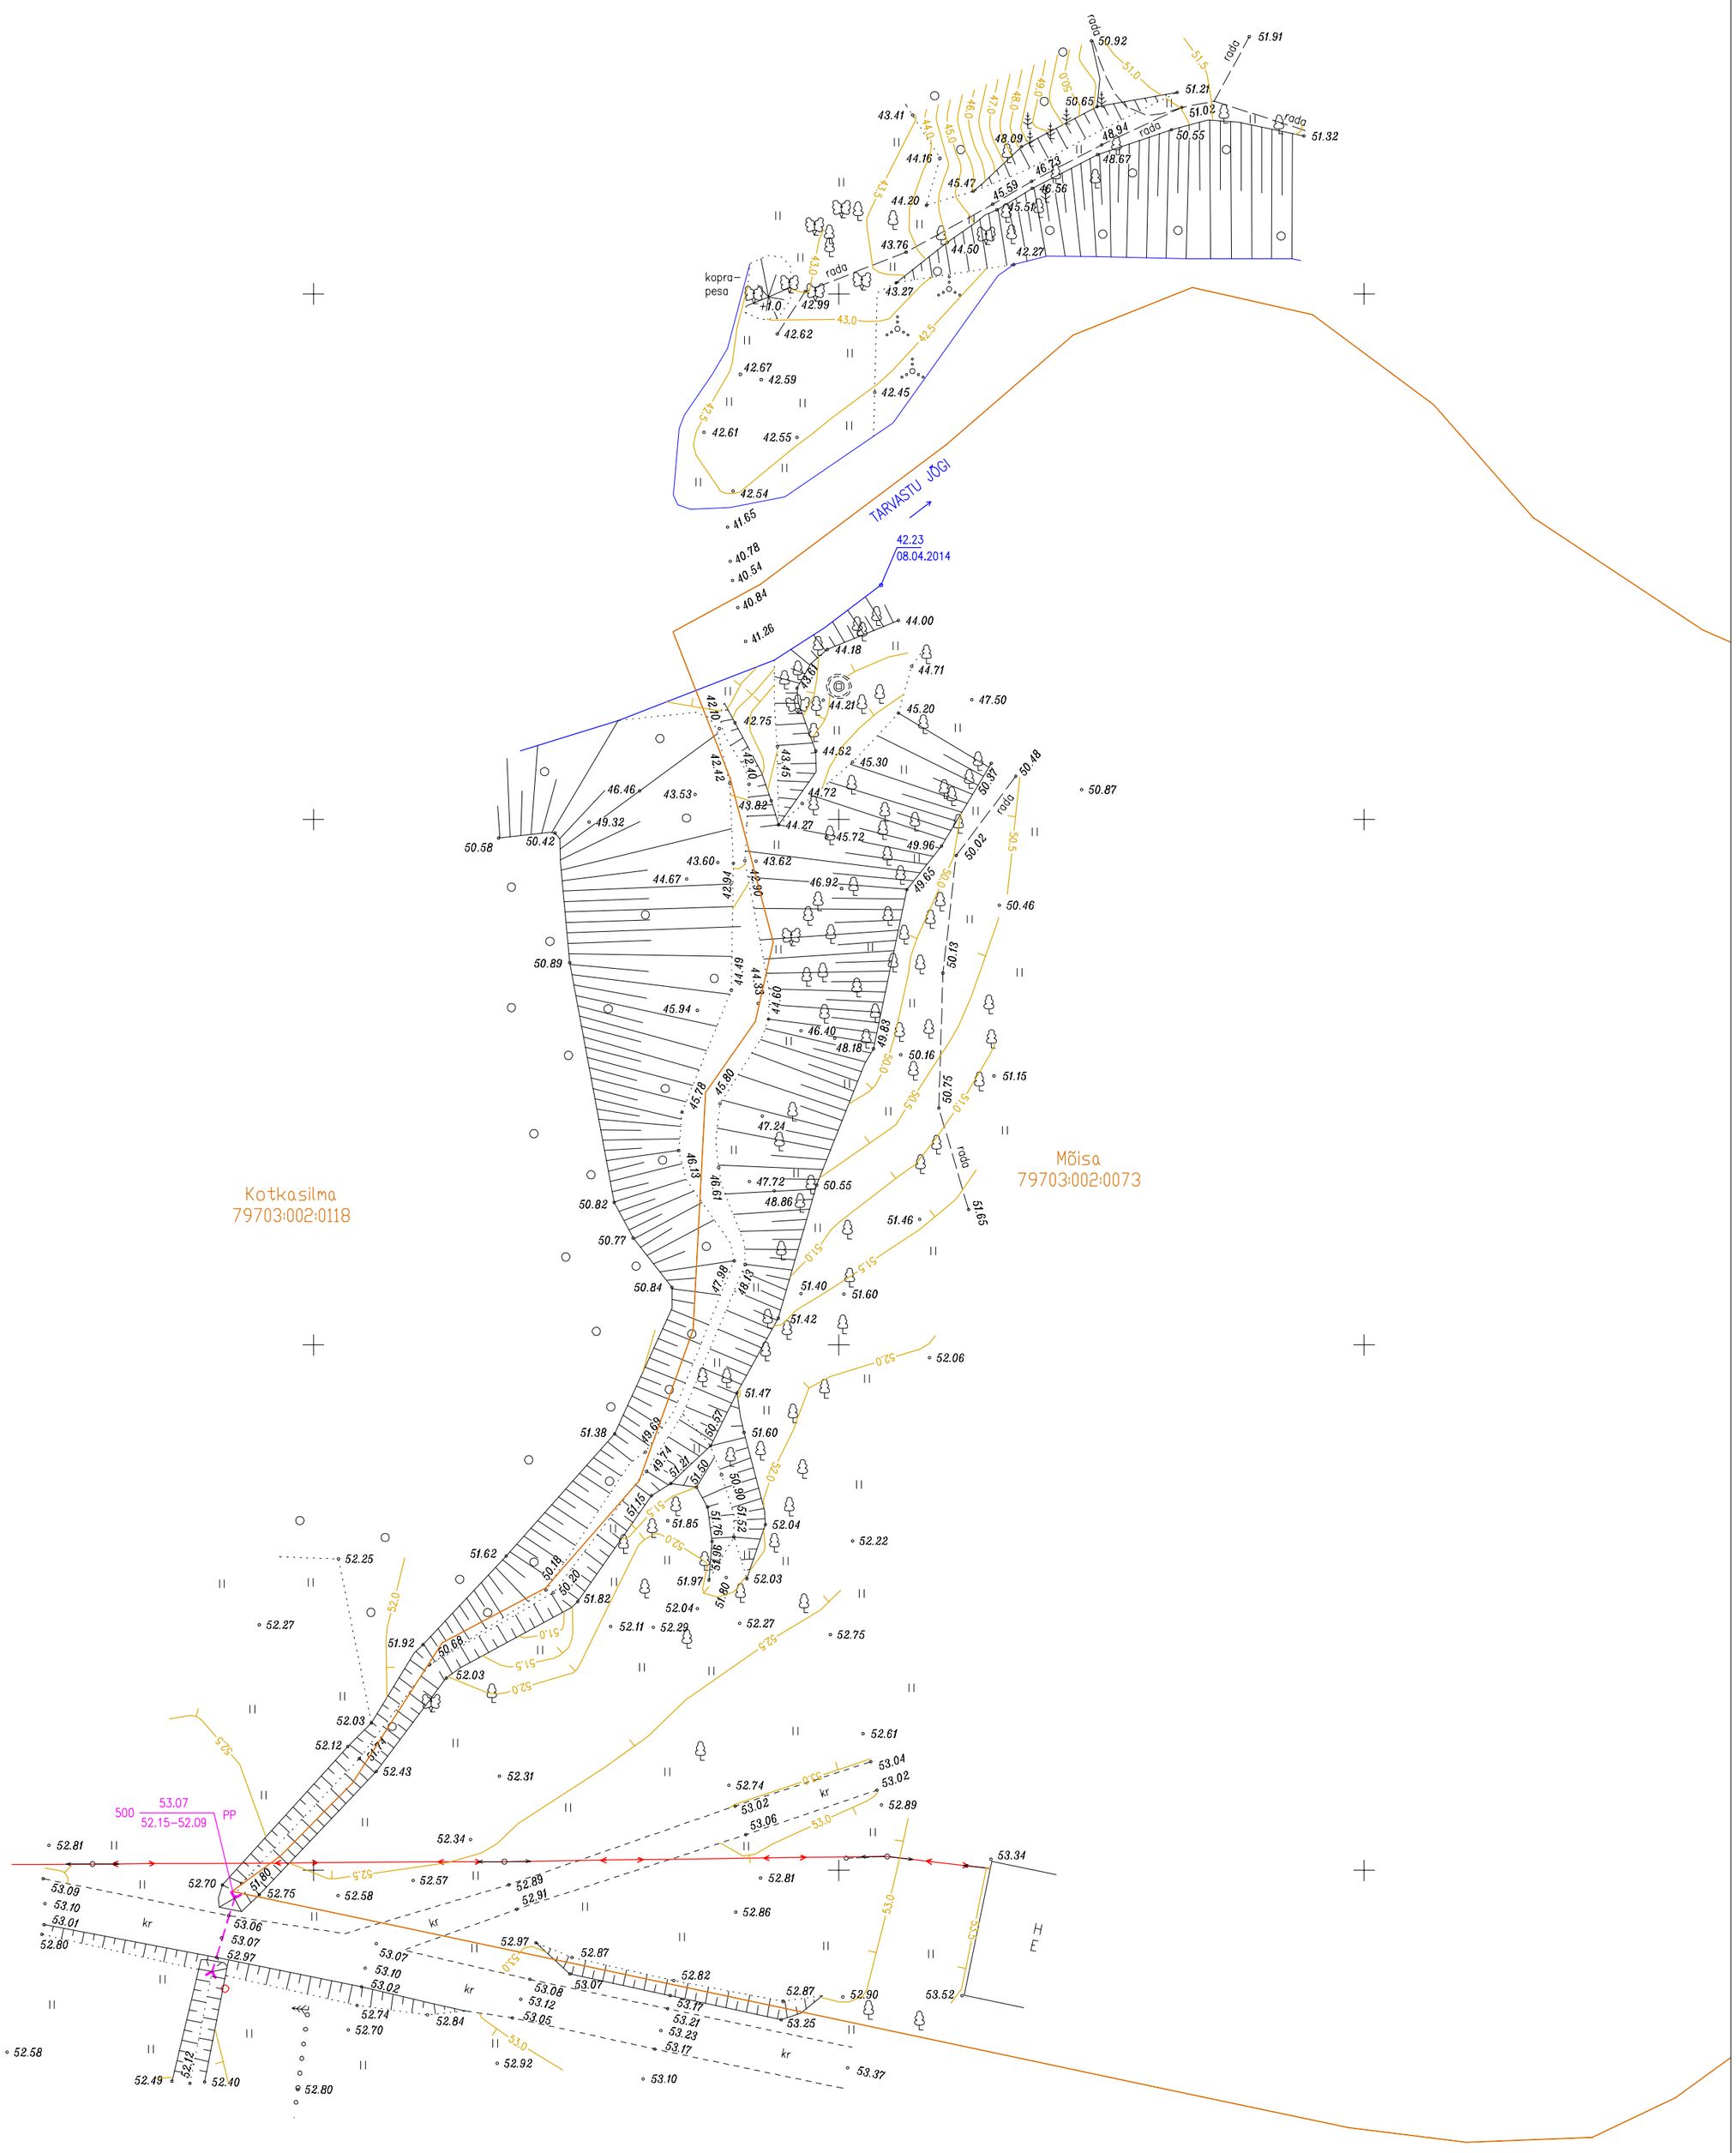


X= 6456300

Y= 611500

Katastripiir

Koordinaadid riiklikus, kõrgused Balti süsteemis

| | | | | | | |
|---|---|---|---|---|---|---|
| MAAMÕTMINE alt ülevalt<br>tel/fax 7 362 713<br>Litsents 747 MA<br>reg. nr. 11233150 | | *Töö tellija* Tarvastu Vallavalitsus | | | | |
| | | *Töö nimetus* VIljandi maakond Tarvastu vald Tarvastu ja Sooviku küla.<br>Tarvastu metsapargi matkaraja projekteerimise geodeetiline mõõdistus | | | | |
| Aardla 120-79<br>Tartu 50415 | *Geodeet*<br>Peeter Haiba<br>5049384 | *Juhataja*<br>Peeter Haiba<br>peeterh@kodu.ee | | *Joonise nimetus* maa-ala plaan | | |
| | | *Kuupäev* 08. 04. 2014 a. | *Leht* 1 | *Lehti* 1 | *Mõõtkava* M 1: 500 | *Töö nr* G27/2014 |