

Juhkama topo-geodeetiline uuring

Juhkama, Tobraselja küla, Viljandi vald, Viljandi maakond

Geodeesia

17-20

Objekt

Aadress

Stadium

Töö nr

Geodeesia Partner OÜ

Liina Kolk

Geodeet tase 5, nr 144925

Möödistaja

Vastutav geodeet

Kutsetunnistus

10.04.- 20.04.2020

Uuringu tegemise kp.

10.04.2020

Välitööde kp.

Rakvere

SISUKORD

DOKUMENDI NR	DOKUMENDI NIMI	MÕÕTKAVA
	SISUKORD	
	SELETUSKIRI	
	KOOSKÖLASTUSTE KOONDNIMEKIRI	
1	ASENDIPLAAN	
2	TOPO-GEODEETILINE ALUSPLAAN	1:500

SELETUSKIRI

KINNISTU ANDMED:

Aadress: Viljandimaa, Viljandi vald, Tobraselja küla, Juhkama
Katastritunnus: 71501:002:1421
Krundi sihtotstarve: Maatulundusmaa 100%
Pindala: 4.59 ha

TELLIJA ANDMED:

Nimi: Külliki Steinberg
Kontakt: nilssteinberg@gmail.com

MÕÕDISTAJA ÜLDANDMED:

Mõõdistas: Kristjan Veia
Firma nimi: Geodeesia Partner OÜ
Aadress: Rakevere linn, Linnu tee 11-13, 44315
Tel: +372 557 8512
E-mail: info@geodeesiapartner.ee
Äriregistri nr: 148688802
MTR. reg. nr. EEG000940

Mõõdistused on kooskõlas Majandus- ja kommunikatsiooniministeeriumi 14.04.2016. aastal vastuvõetud määrusega nr 34 "Topo-geodeetilisele uuringule ja teostusmõõdistamisele esitatavad nõuded".

LÄHTEANDMED:

Maa-ala on mõõdistatud riigi koordinaatide süsteemis L-EST'97 ja kõrgused on antud EH2000 kõrguste süsteemis. Mõõdistamine tugineb GPS-mõõtmistele. GPS-mõõtmiste tegemiseks kasutati reaajas mõõtmisviisi. Tugipunktide L-EST97 süsteemi koordinaadid rahuldavad mõõdistamise täpsusvajadusi.

Kasutatud materjalid:

- a) Katastriüksuste piirid on saadud Maa-ametist seisuga 30.03.2020.a.

MÕÕDISTAMINE:

Mõõtkava: 1:500. Mõõdistatud ala suuruseks on 11434 m². Mõõdistusmeetod: tahhümeetiline ja GNSS.

TEHNOVÕRGUD:

Antud mõõdistusalas paikneb madalpinge õhuliin. Mõõdistusalas võib leida tuvastamata ja peale kandmata trasse. Orient tähistusega trasside asukohad ligikaudsed ja kantud joonisele tuginedes tellija andmetele.

MUUD SELGITUSED:

Töö on väljastatud tellijale nii digitaalselt kui ka paberil ühes eksemplaris aruandesse köidetuna ning üks eksemplar arhiveerimiseks kohalikule omavalitsusele.


KASUTATUD INSTRUMENDID:

Mõõtmistööde tegemiseks kasutati elektrontahhümeetrit Trimble S6 koos väliarvutiga TCS2, GPS seadet Trimble R6.

20. aprill 2020.a.

Sisukorra ja seletuskirja koostas:

/Kristjan Veia/

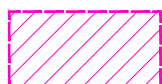

Mõõdistatud maa-ala



Geodeesia Partner OÜ
Litsentsid: EEG000490
Reg.nr: 14868802


Rakvere linn, Linnu tee 11-13, 44315
info@geodeesiapartner.ee

Objekt:

JUHKAMA

Viljandi maakond, Viljandi vald, Tobraselja küla, Juhkama

Projektijuht:	Liina Kolk	Joonise nimetus:			
Geodeet:	Kristjan Veia	ASENDIPLAAN			
		Töö nr:	Stadium:	Kuupäev:	Leht:
		17-20	GEODEESIA	20.04.20	1

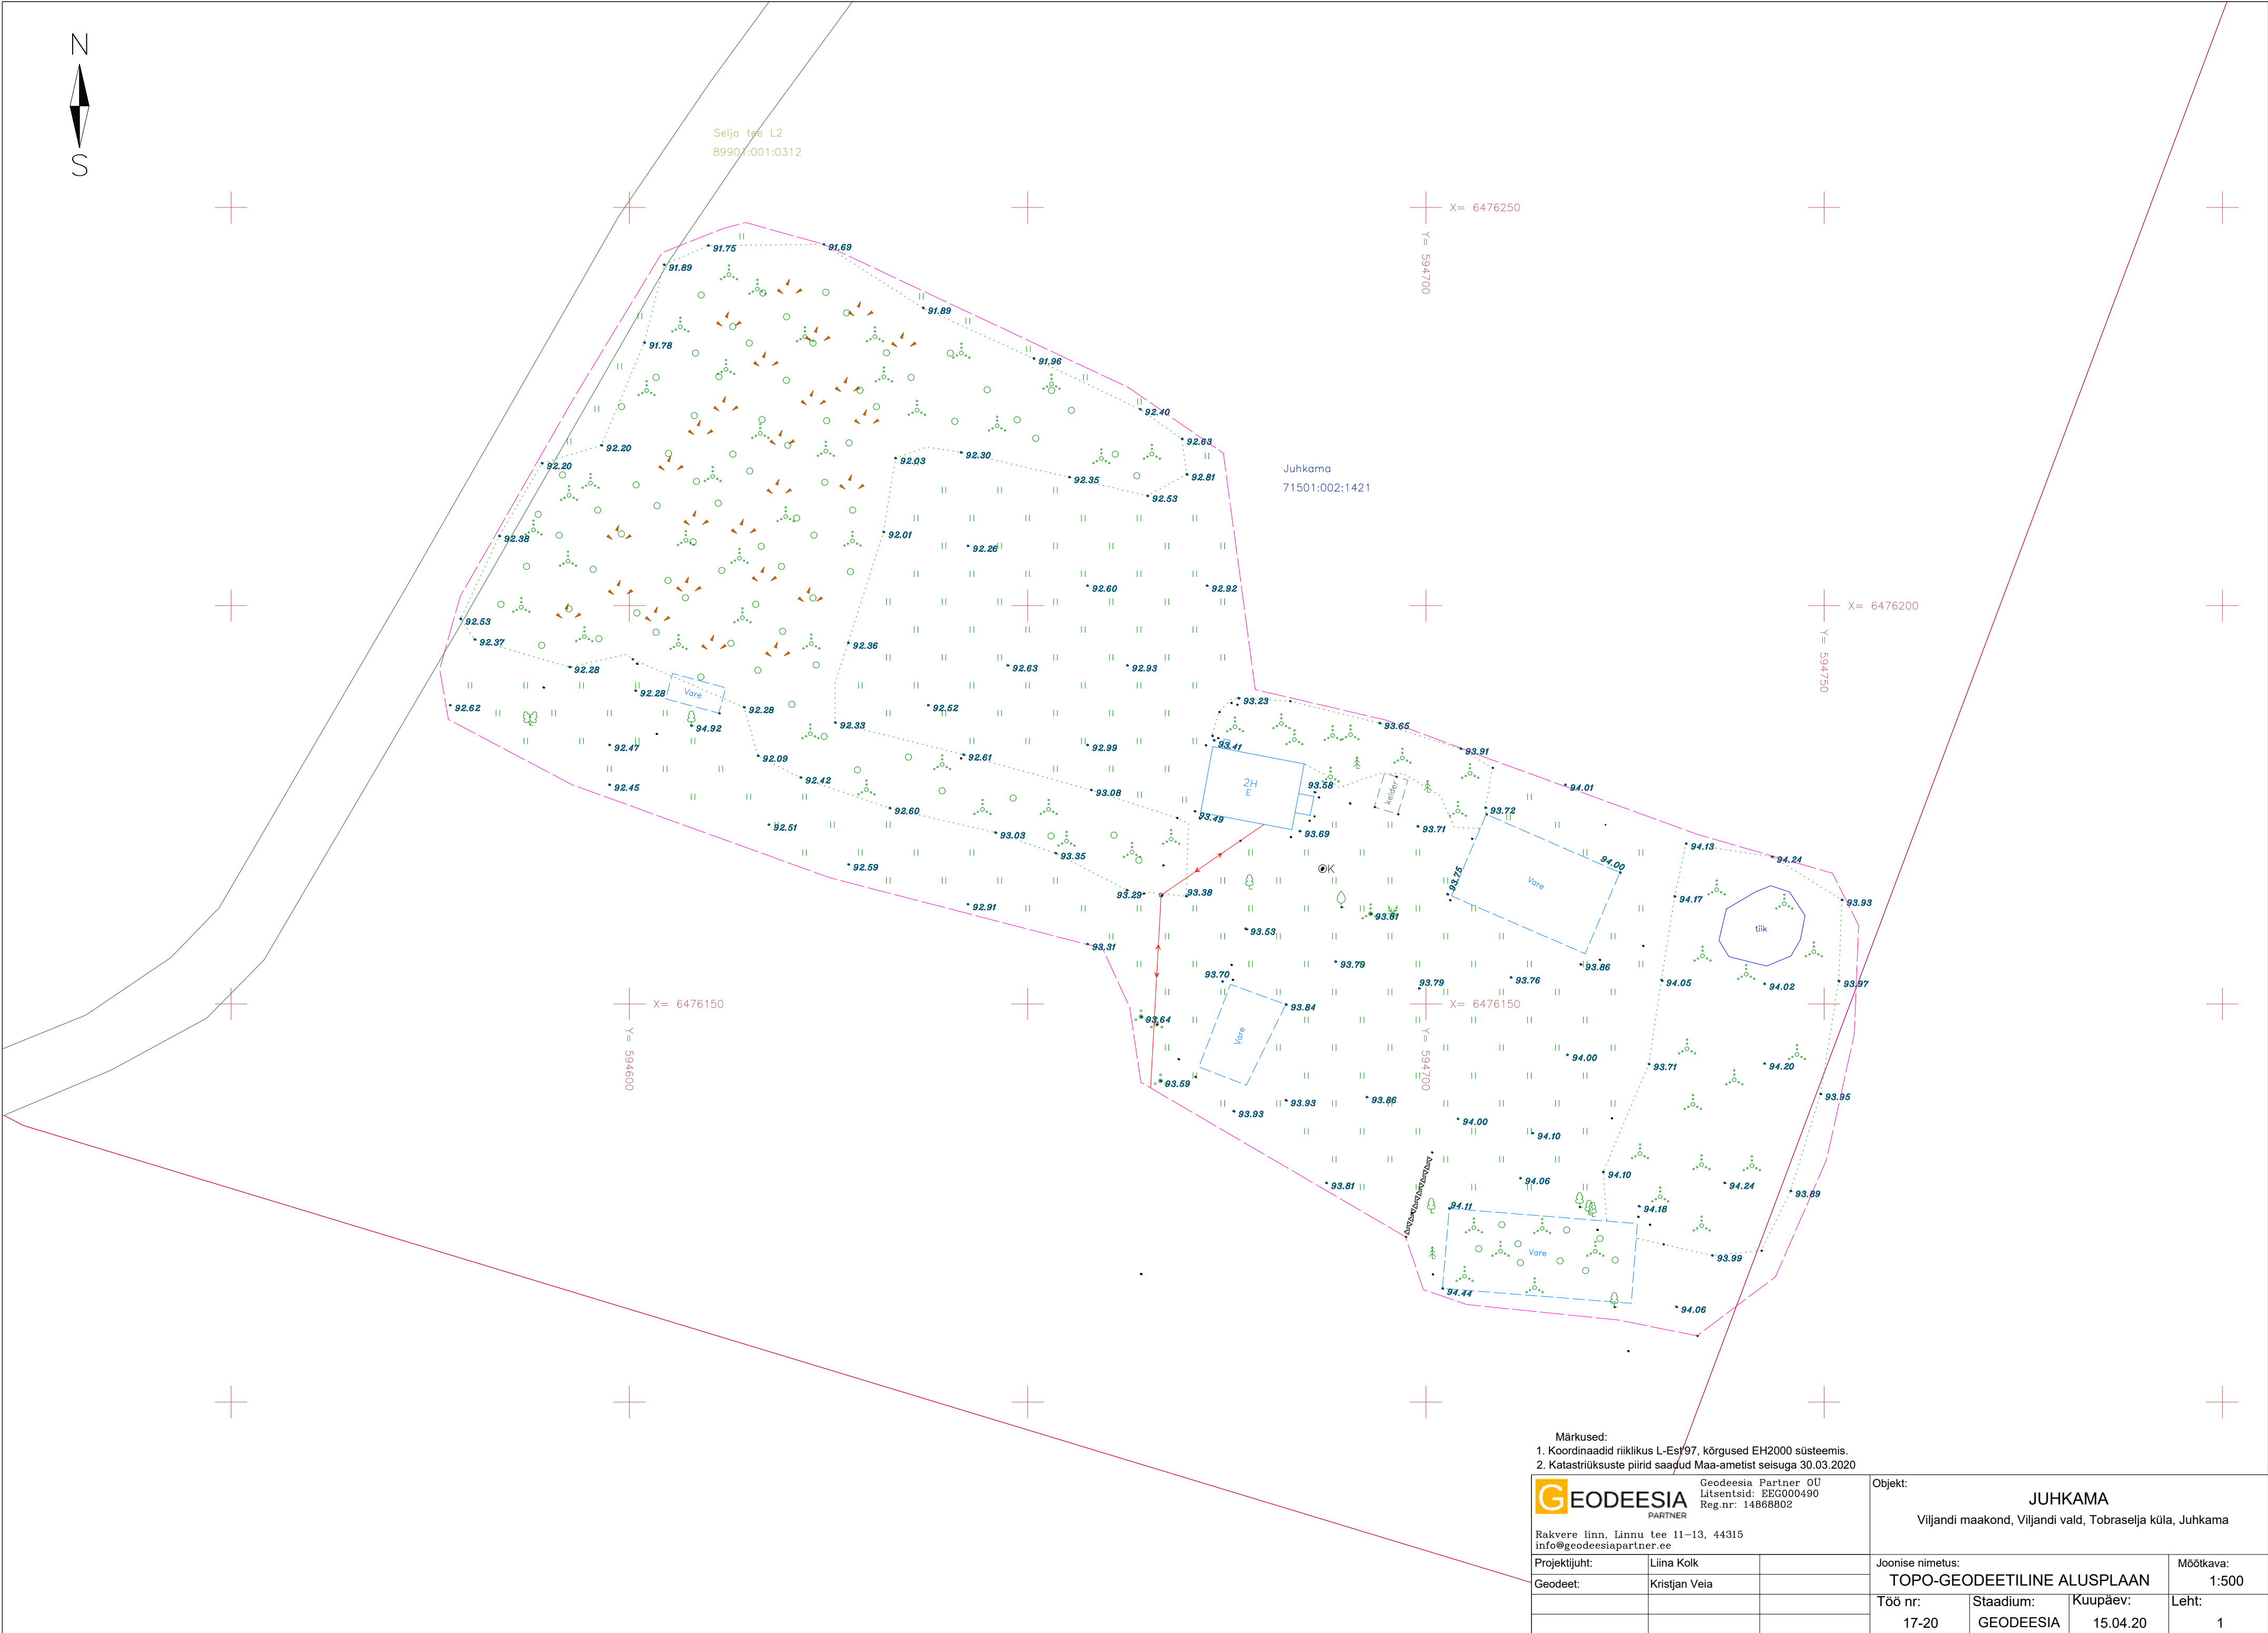

- Märkused:
1. Koordinaadid riiklikus L-Est97, kõrgused EH2000 süsteemis.
2. Katastriüksuste piirid saadud Maa-ametist seisuga 30.03.2020

GEODEESIA
PARTNER
Rakvere linn, Linnu tee 11-13, 44315
info@geodeesiapartner.ee

Geodeesia Partner OÜ
Litsentsid: EEG000490
Reg.nr: 14868802

Objekt:
JUHKAMA
Viljandi maakond, Viljandi vald, Tobraselja küla, Juhkama

Projekti juht:	Liina Kolk		Joonise nimetus:			Mõõtkava:
Geodeet:	Kristjan Veia		TOPO-GEODEETILINE ALUSPLAAN			1:500
			Töö nr:	Staadium:	Kuupäev:	Leht:
			17-20	GEODEESIA	15.04.20	1